

## FONDAZIONE AQUILEIA

Direzione: Via Giulia Augusta 2/a,  
33051 Aquileia (UD)  
Sede: Via Patriarca Popone 7,  
33051 Aquileia (UD)  
mail: protocollo@fondazioneaquileia.it  
RUP: Dott. Cristiano Tiussi



FONDAZIONE AQUILEIA

### MESSA IN OPERA DI SETTE PORTALI CONTAPERSONE SU CINQUE AREE ARCHEOLOGICHE PROGETTO "AQUILEIA PER TUTTI"

CUP G35I22000290006 - CIG Y3137EC097

#### PROGETTO DEFINITIVO / ESECUTIVO

*Progetto architettonico, coordinamento delle prestazioni specialistiche, direzione lavori e coordinamento della sicurezza (81/2008) in fase di progetto e di esecuzione (CSP-CSE)*

#### FAVI SPANGHER ARCHITETTI ASSOCIATI

Via Ireneo della Croce 2/a, 34126 Trieste  
telefono: 040 265 2795  
e-mail: amministrazione@favispangher.it  
pec: favispangherarchitettiassociati@pec.it  
P.IVA: 01370470328

**arch. Giulia Favi** (DL)

**arch. Michela Spangher** (CSP / CSE)

**arch. Daniela Divkovic**

**prof. Lidia Martorana**

**dott.ssa Nicol Di Bella**

**Emmanuella Attakora Duah**

**Enrico Sgurbissa**

fsaa  
tre7architettura

*Progetto strutturale e collaudo in corso d'opera*

#### MADS & ASSOCIATI

Via Imbriani 5, 34122 Trieste  
telefono: 040 7606092  
e-mail: info@mads.pro  
pec: info@pec.mads.pro  
P.IVA: 01243040324

**ing. Salim Fathi**

**ing. Ermanno Simonati** (Collaudatore)

MADS

*Progetto dell'impianto elettrico, direttore operativo di cantiere per l'impianto elettrico*

#### per.ind. Paolo Tomasi

Via Ugo Foscolo 29, 34170 - Gorizia  
telefono: 348 0431516  
e-mail: studio.paolotomasi@gmail.com  
pec: paolo.tomasi@inpec.it  
P.IVA: 00400120317

scala: -	data: 05/2023	codice: 2223_FAP2
codice elaborato: <b>SDF.A _02</b>	oggetto: <b>STATO DI FATTO: RILIEVO GEOMETRICO E DOCUMENTAZIONE FOTOGRAFICA</b>	


<b>INDICE</b>	
<b>FONDO COSSAR E PORTO FLUVIALE</b>	<b>4</b>
<i>PLANIMETRIA DI INQUADRAMENTO</i>	4
<b>FONDO COSSAR 1</b>	<b>5</b>
<i>PLANIMETRIA DI INQUADRAMENTO</i>	5
<i>PIANTE E PROSPETTI</i>	6
<b>FONDO COSSAR 2</b>	<b>7</b>
<i>PLANIMETRIA DI INQUADRAMENTO</i>	7
<i>PIANTE E PROSPETTI</i>	8
<b>PORTO FLUVIALE 1</b>	<b>9</b>
<i>PLANIMETRIA DI INQUADRAMENTO</i>	9
<i>PIANTE E PROSPETTI</i>	10
<b>PORTO FLUVIALE 2</b>	<b>11</b>
<i>PLANIMETRIA DI INQUADRAMENTO</i>	11
<i>PIANTE E PROSPETTI</i>	12
<b>FONDO CAL</b>	<b>14</b>
<i>PLANIMETRIA DI INQUADRAMENTO</i>	14
<i>PIANTE E PROSPETTI</i>	15
<b>FONDO BARBERI (EX CAL)</b>	<b>16</b>
<i>PLANIMETRIA DI INQUADRAMENTO</i>	16
<i>PIANTE E PROSPETTI</i>	17
<b>DECUMANO DI ARATRIA GALLA</b>	<b>18</b>
<i>PLANIMETRIA DI INQUADRAMENTO</i>	18
<i>PIANTE E PROSPETTI</i>	19

# FONDO COSSAR E PORTO FLUVIALE

## PLANIMETRIA DI INQUADRAMENTO

SCALA 1:500

Inquadramento scala 1:10000

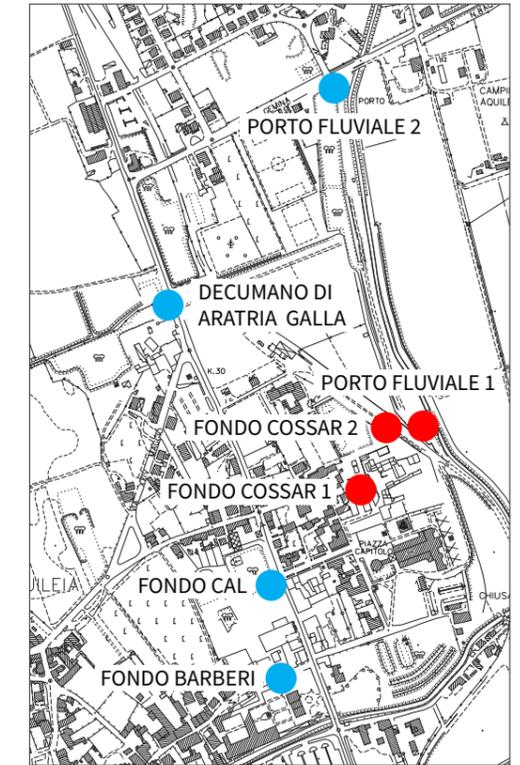

### LEGENDA

	pavimentazione privato		canale
	edificato		vegetazione dello stato di fatto
	pavimentazione in porfido posato a coda di pavone esistente		cipressi esistenti
	pavimentazione in ghiaia		cespugli esistenti
	prato esistente		ambito di intervento
	pavimentazione pedonale esistente		
	scarpata esistente		
	reperiti archeologici		


# FONDO COSSAR 1

## PLANIMETRIA DI INQUADRAMENTO

SCALA 1:100



Inquadramento scala 1:10000

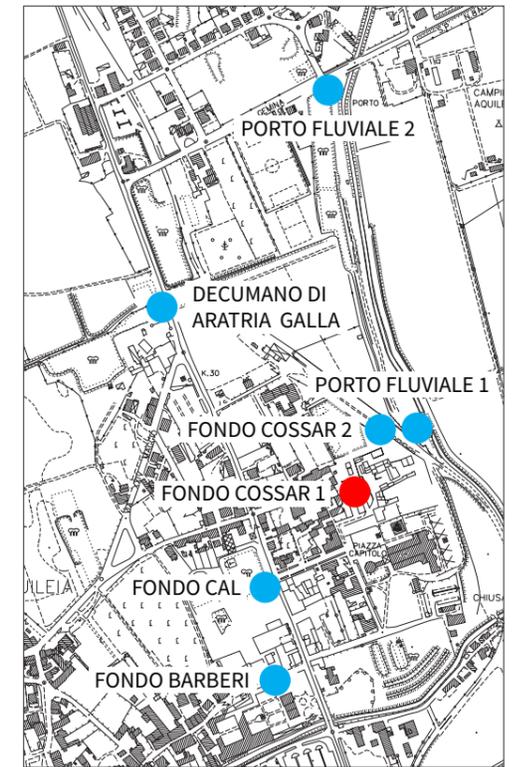


### LEGENDA

-  pavimentazione privato
-  edificato
-  pavimentazione in ghiaia
-  prato
-  pozzetto esistente
-  vegetazione dello stato di fatto


# FONDO COSSAR 1



## PIANTE E PROSPETTI

PIANTA  
scala 1:50

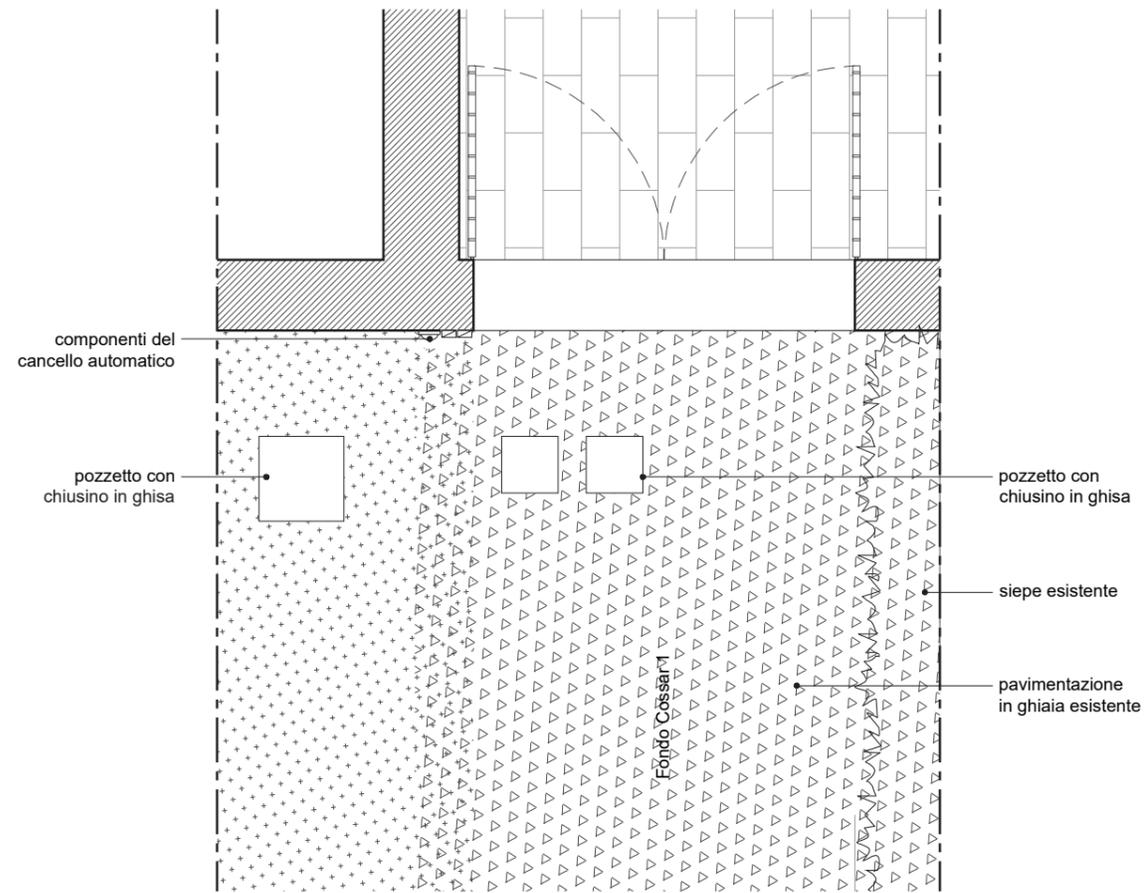


PROSPETTO  
scala 1:50

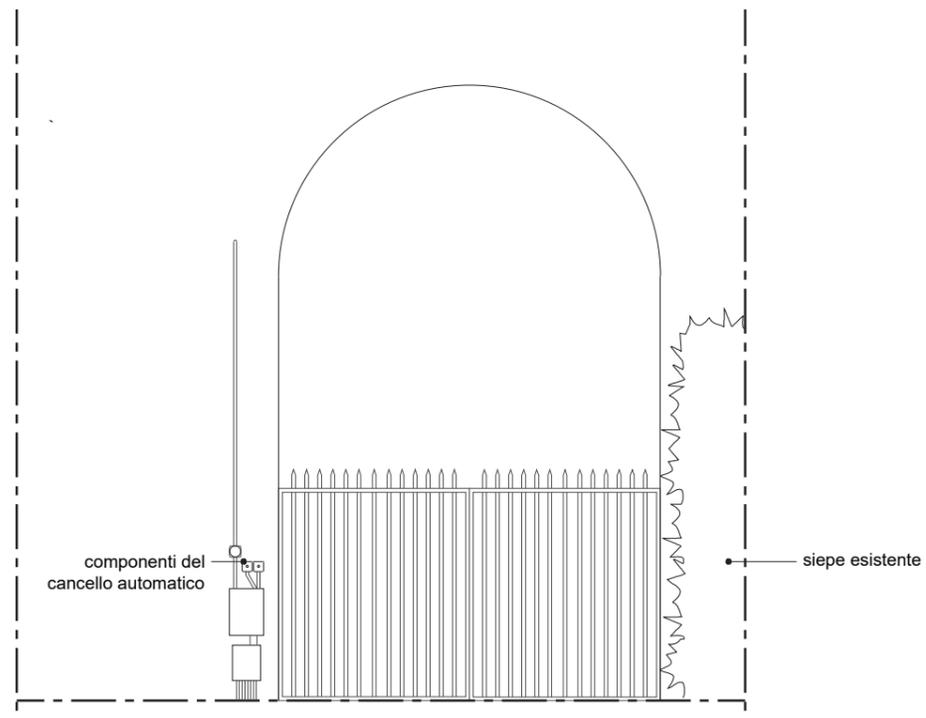

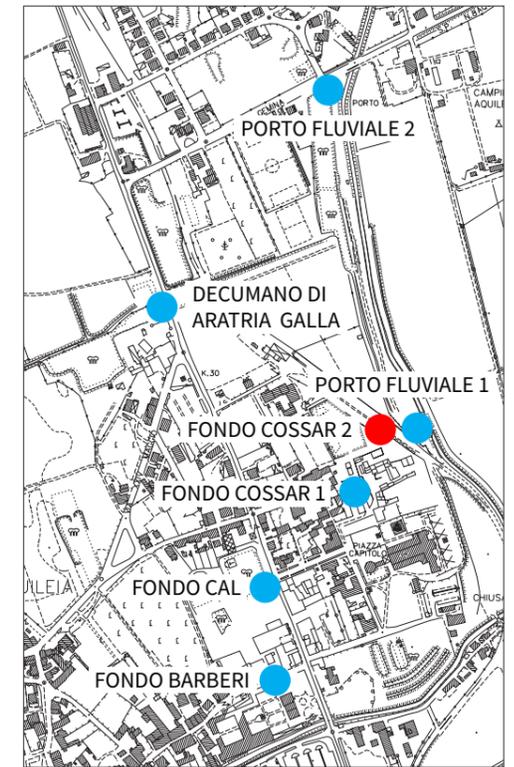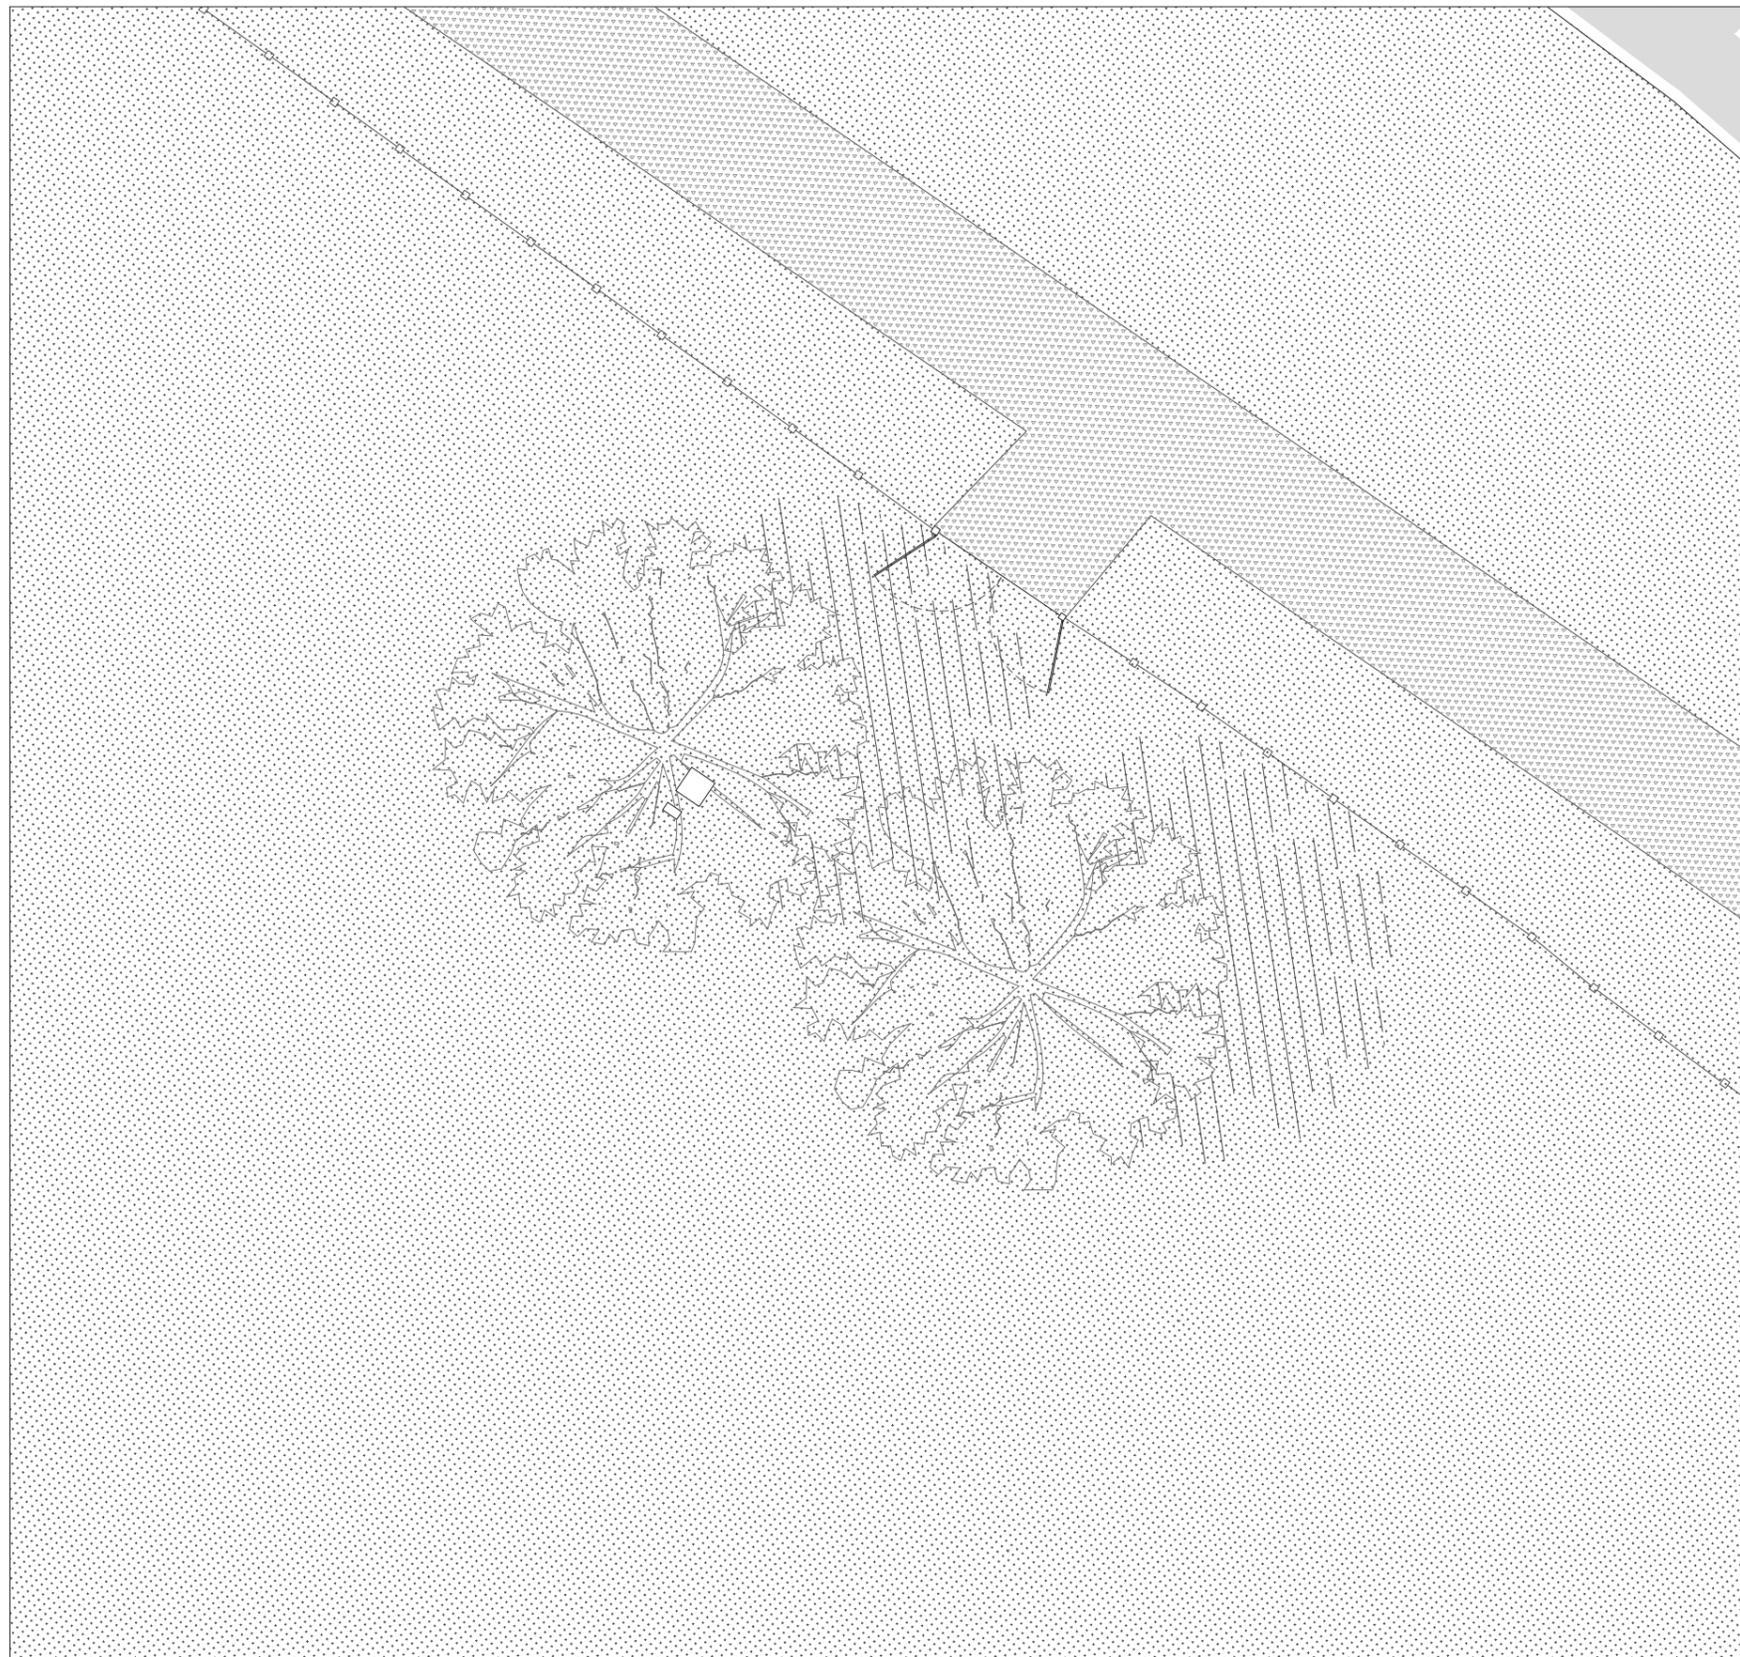


LEGENDA

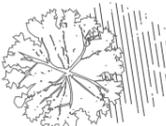-  pavimentazione pedonale esistente
-  edificato
-  pavimentazione in ghiaia
-  prato
-  pozzetto esistente
-  vegetazione dello stato di fatto



# FONDO COSSAR 2

## PIANTE E PROSPETTI

PIANTA  
scala 1:50

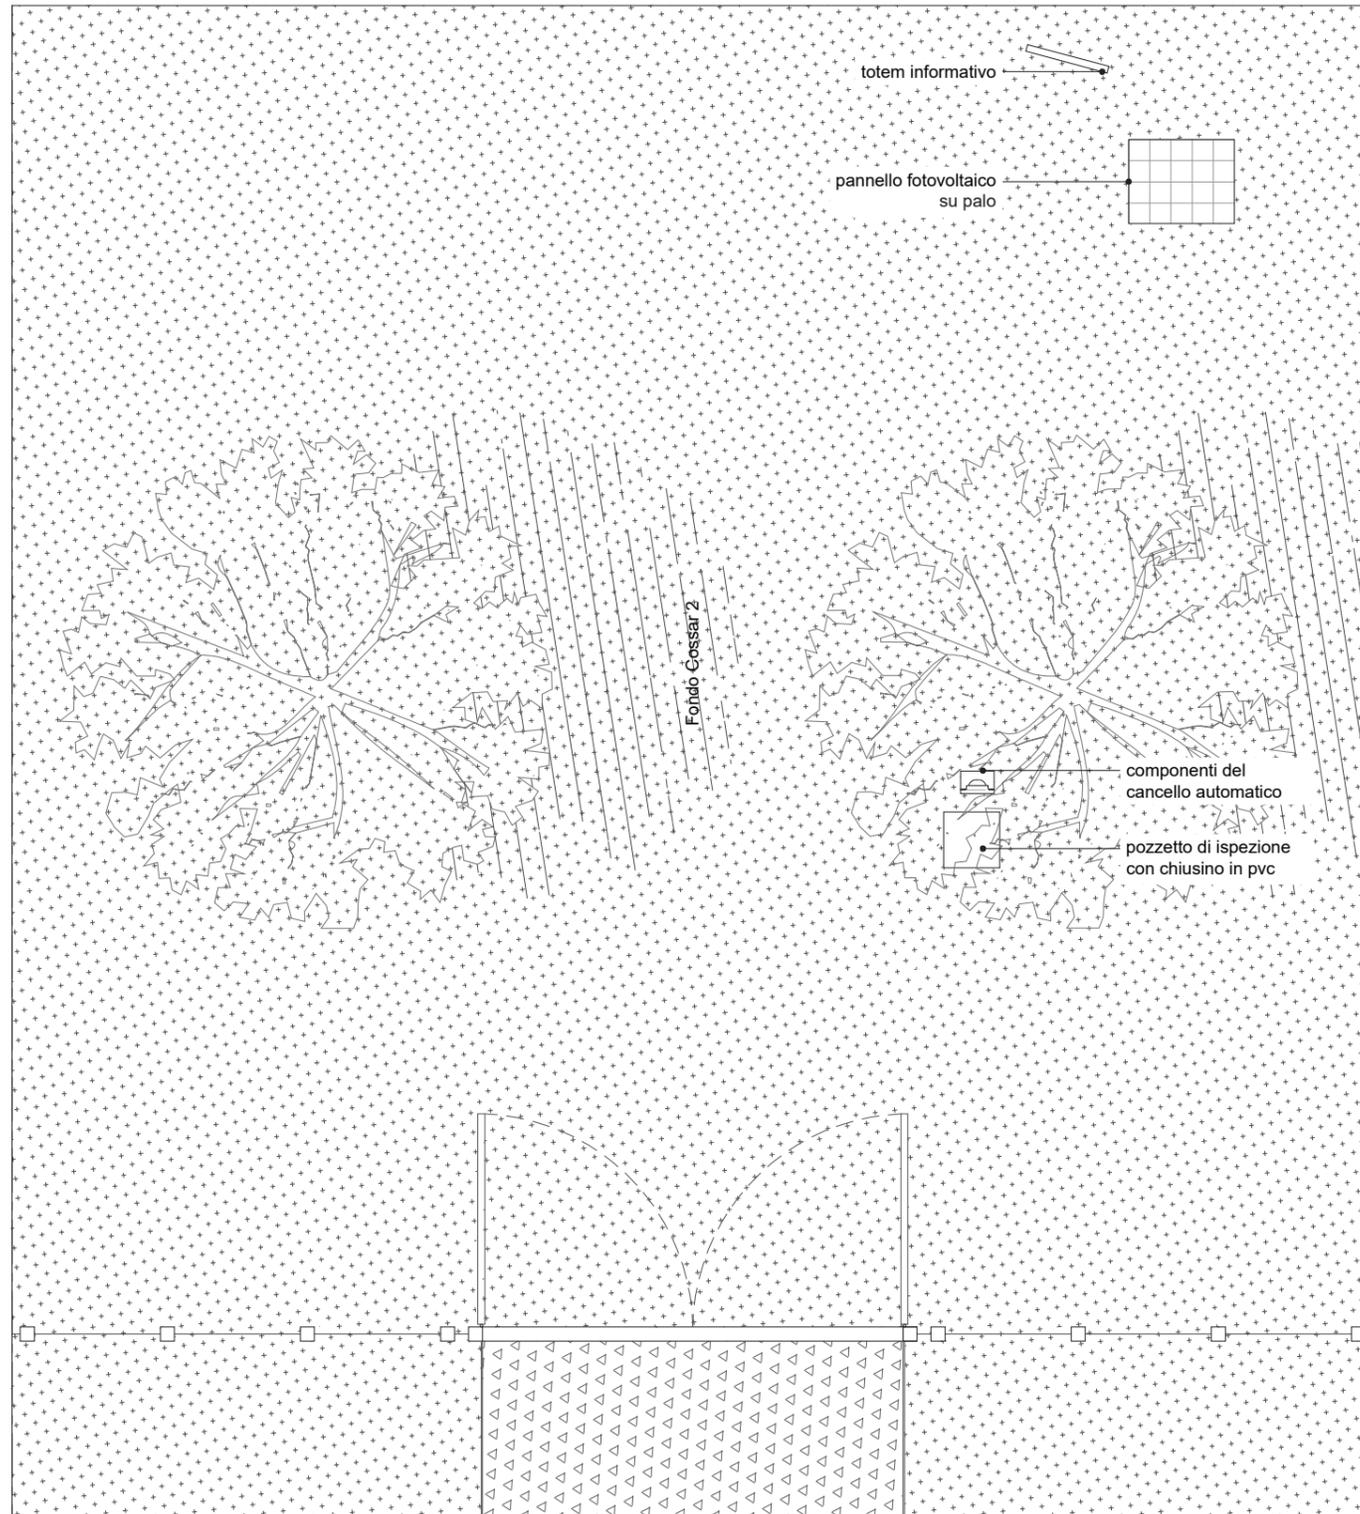

PROSPETTO  
scala 1:50

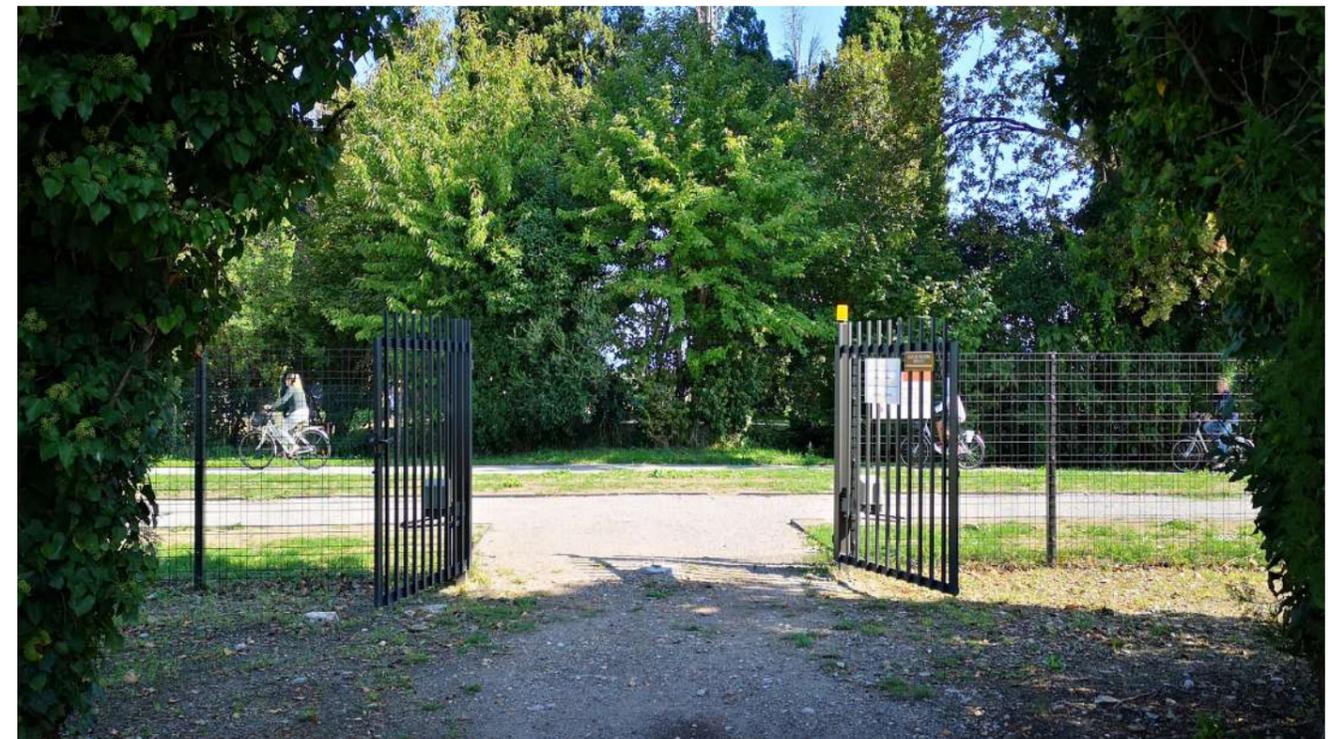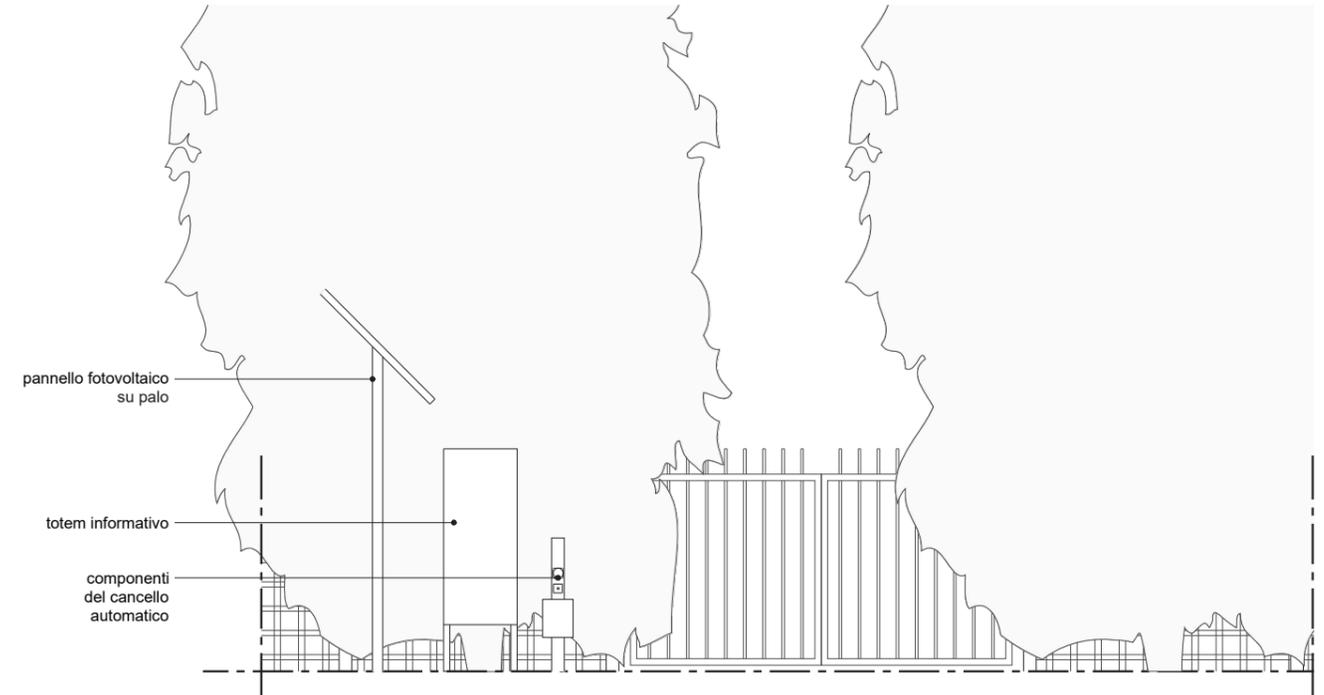


# PORTO FLUVIALE 1


## PLANIMETRIA DI INQUADRAMENTO

SCALA 1:100

Inquadramento scala 1:10000

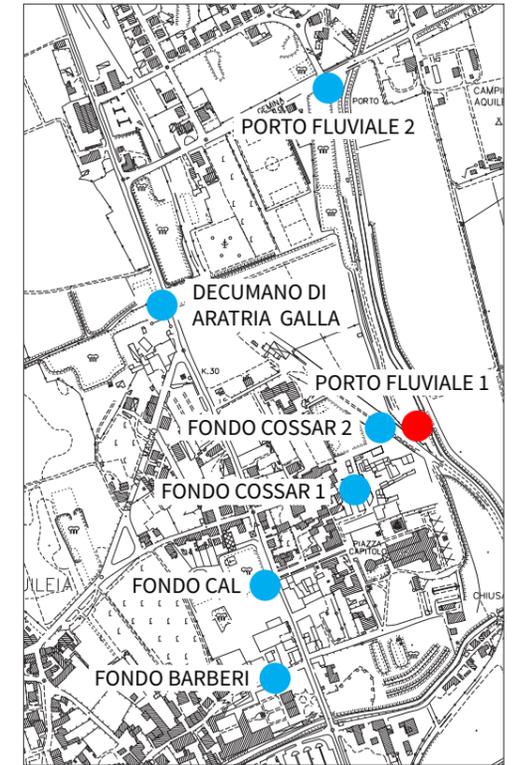


### LEGENDA

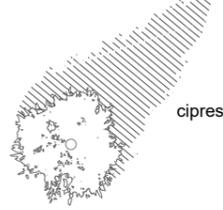-  pavimentazione pedonale esistente
-  pista ciclabile FVG 1 esistente
-  pavimentazione in ghiaia esistente
-  prato esistente
-  vegetazione dello stato di fatto
-  cipressi esistenti


# PORTO FLUVIALE 1

## PIANTE E PROSPETTI

PIANTA  
scala 1:50

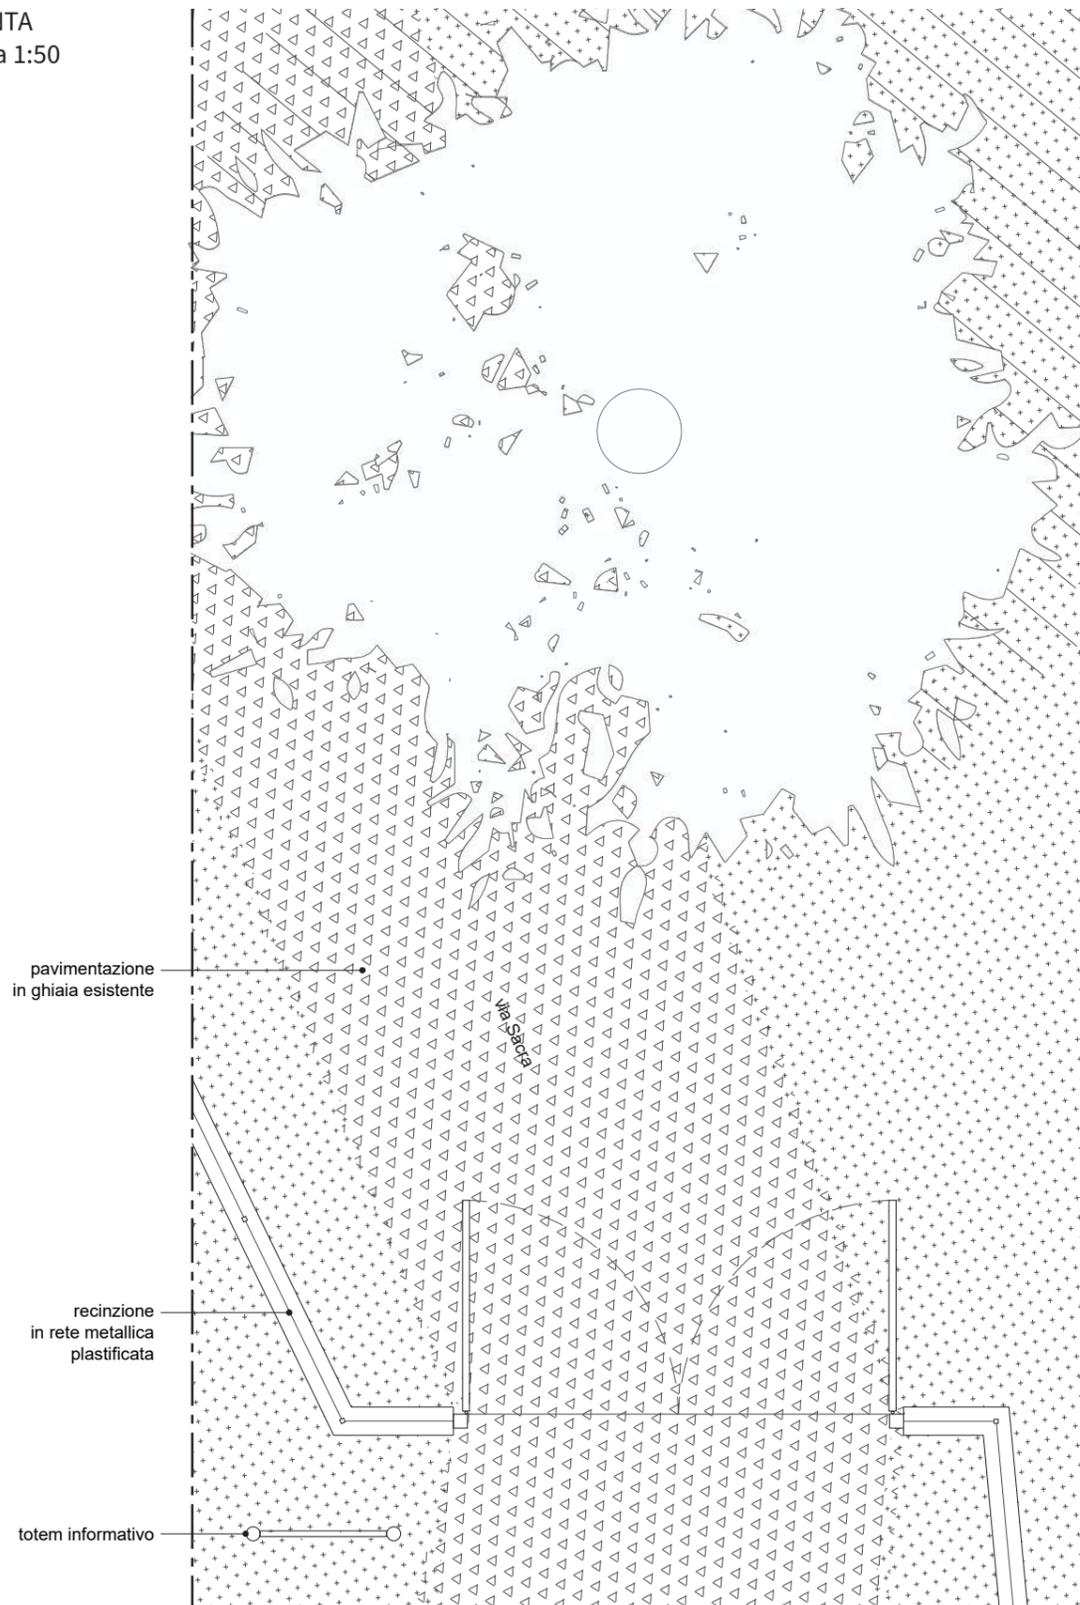

PROSPETTO  
scala 1:50


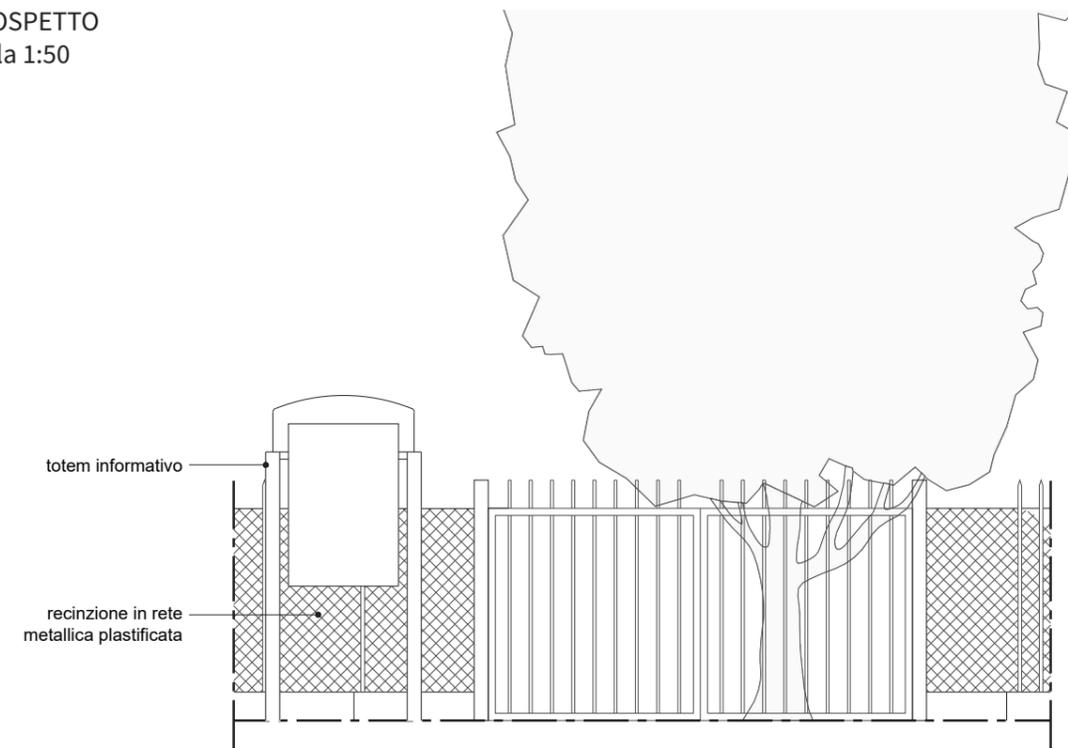


# PORTO FLUVIALE 2

## PLANIMETRIA DI INQUADRAMENTO

SCALA 1:200

Inquadramento scala 1:10000

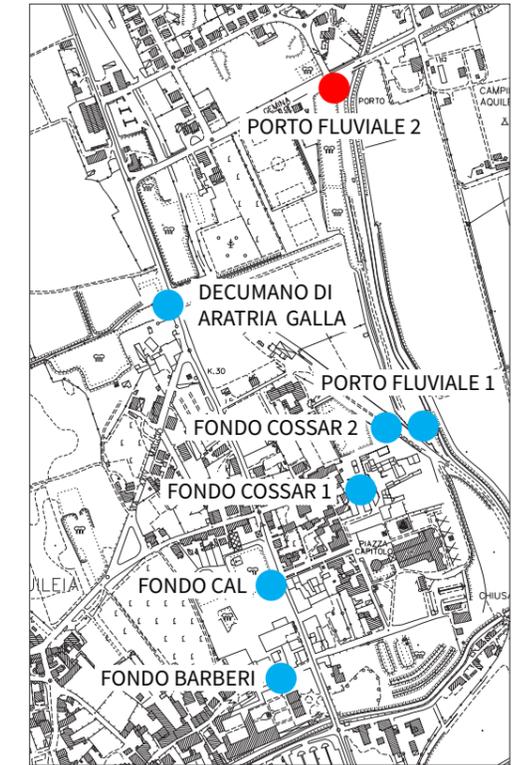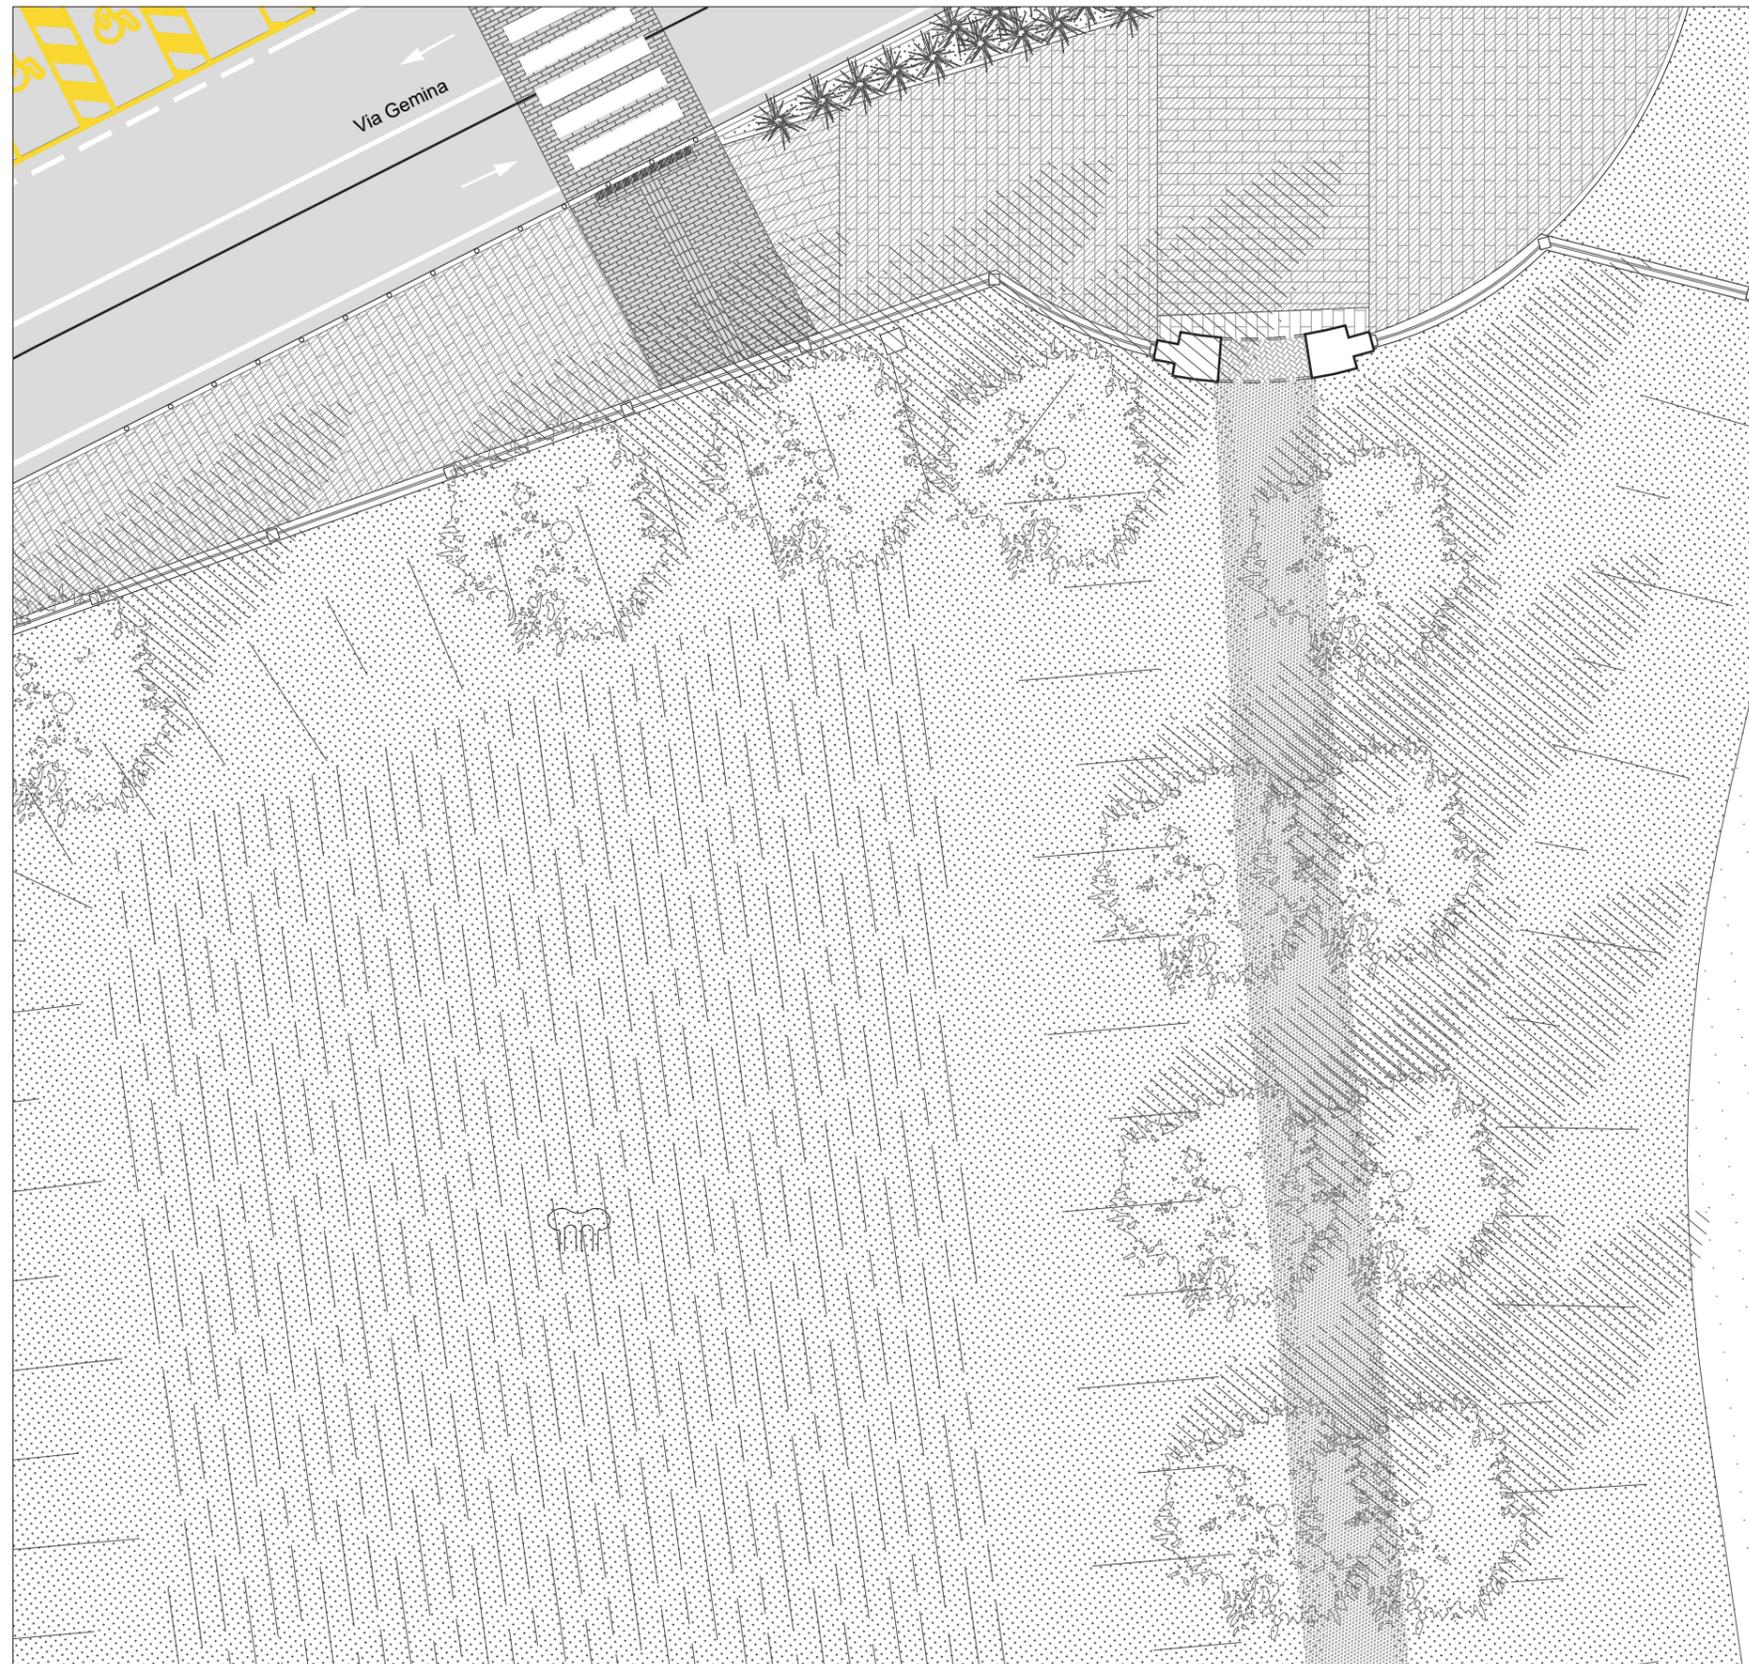


### LEGENDA

- |  |   |  |                    |
|--|---|--|--------------------|
|  | pavimentazione in pietra posato a correre esistente |  | pozzetto esistente |
|  | asfalto esistente                                   |  | aiuola esistenti   |
|  | pavimentazione in porfido esistente                 |  | cipressi esistenti |
|  | pavimentazione in mattoni esistente                 |  |                    |
|  | pavimentazione in ghiaia esistente                  |  |                    |
|  | prato esistente                                     |  |                    |
|  | canale  |  |                    |
|  | scarpata esistente                                  |  |                    |
|  | reperiti archeologici                               |  |                    |

# PORTO FLUVIALE 2

## PIANTE E PROSPETTI



PIANTA  
scala 1:50

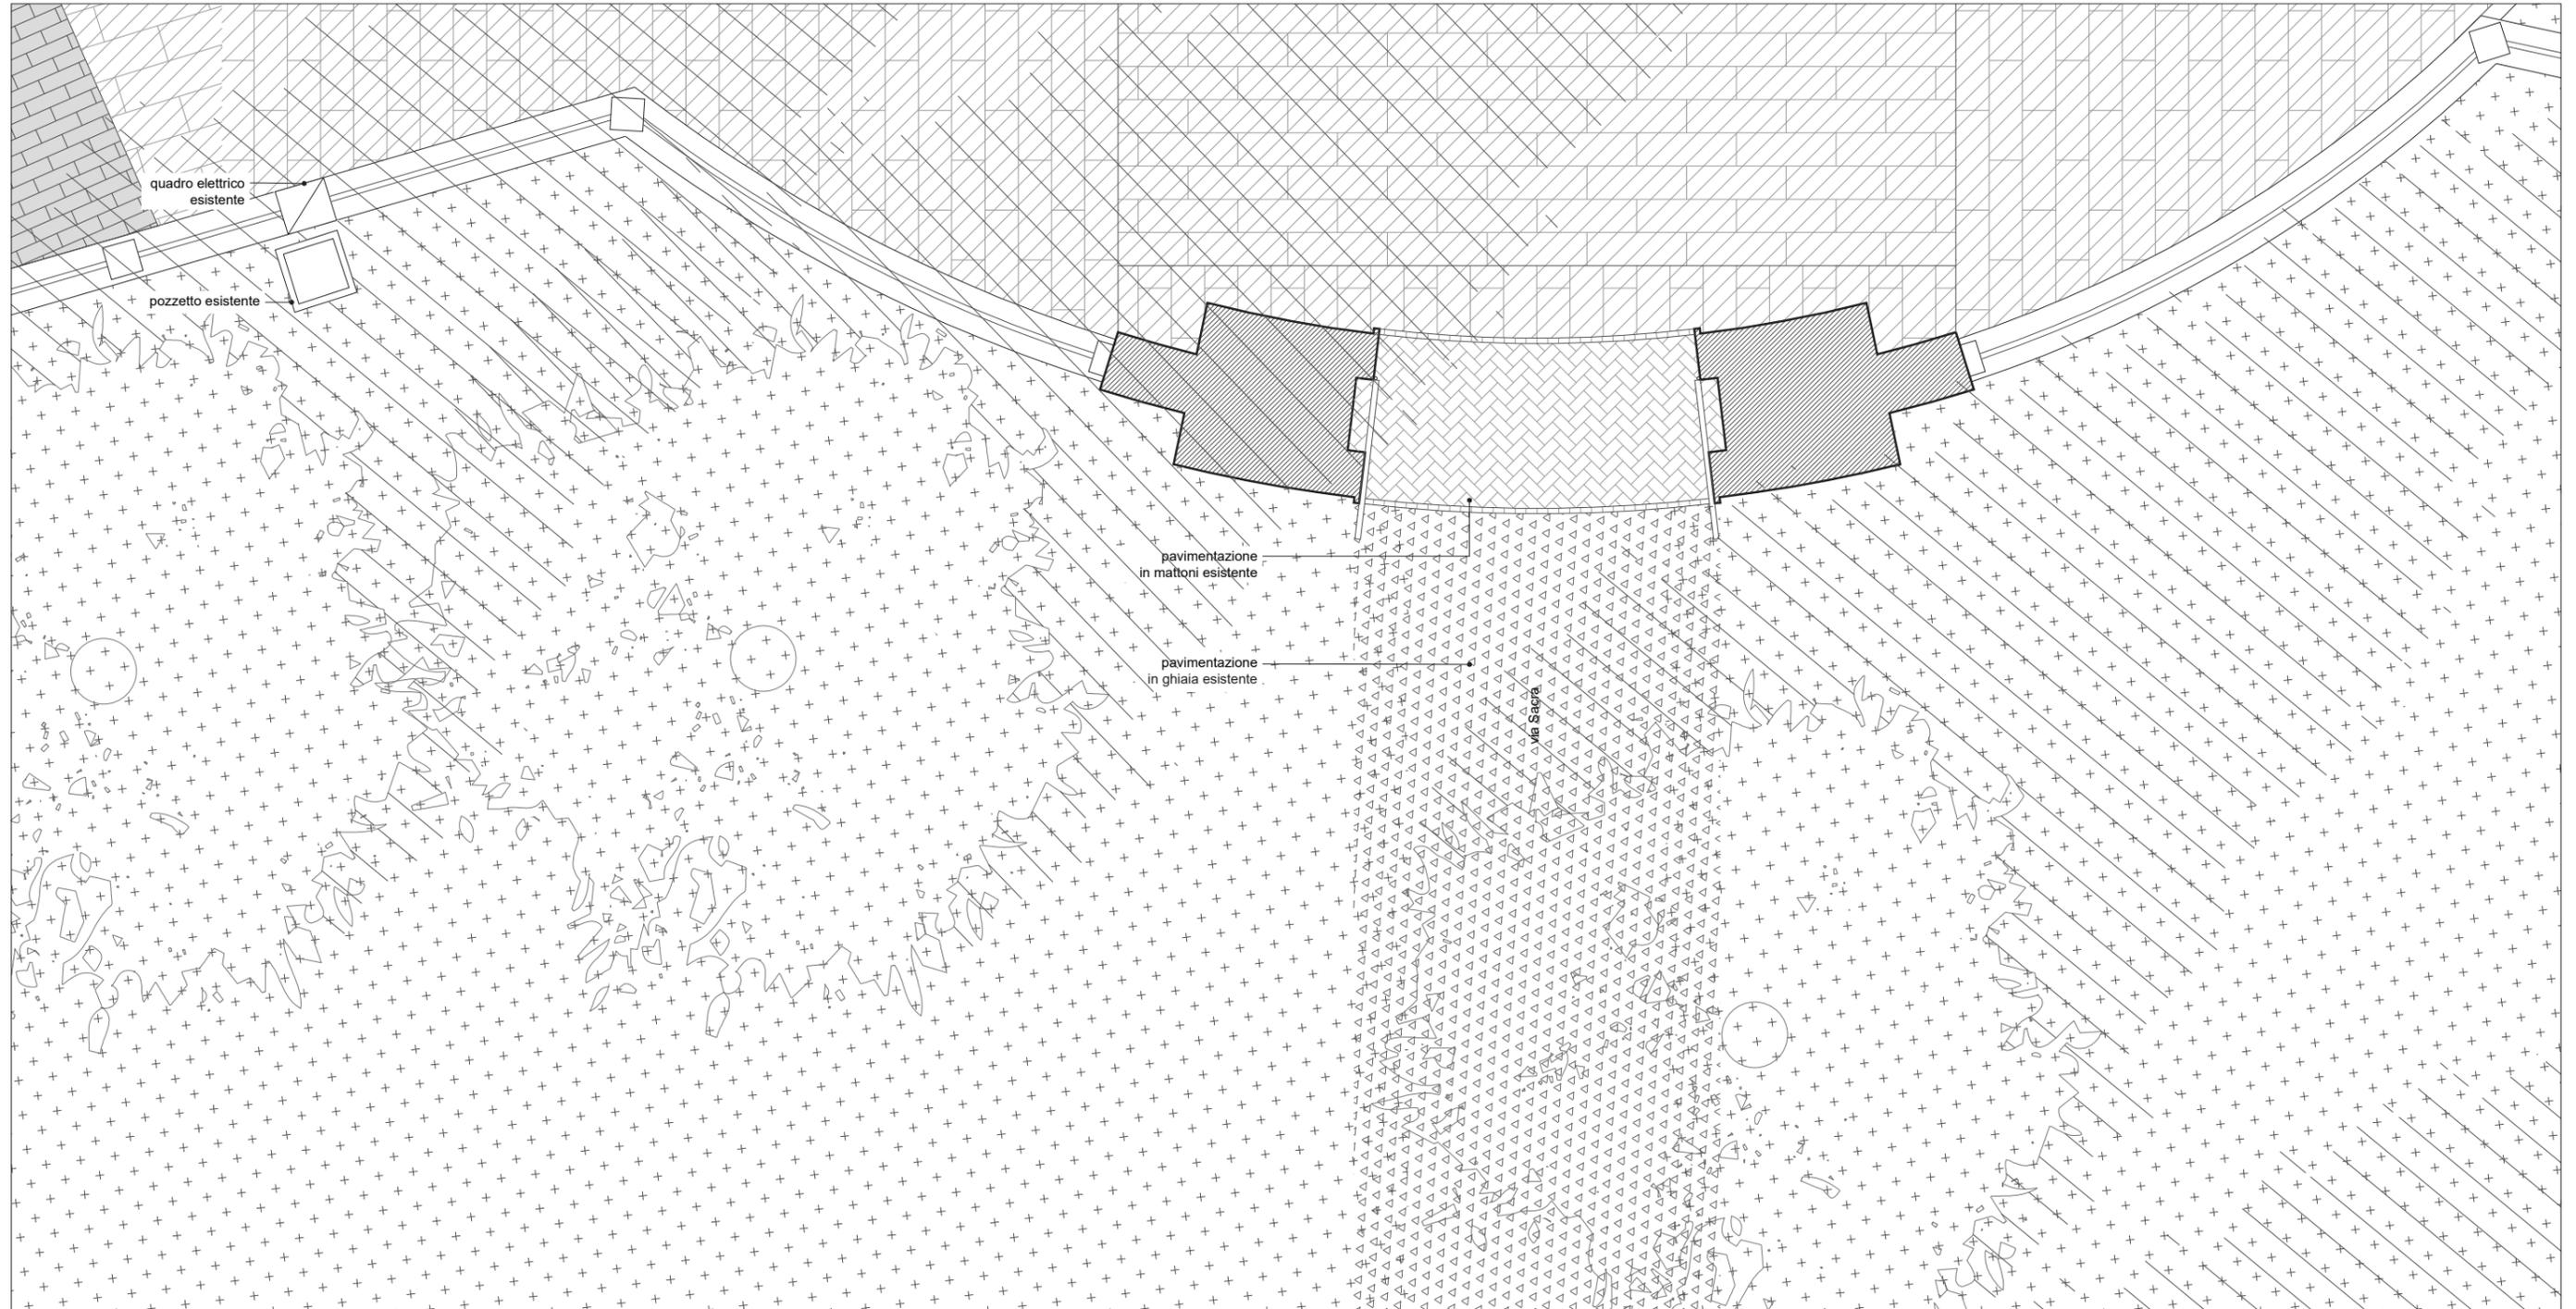


## PORTO FLUVIALE 2

### PIANTE E PROSPETTI

PROSPETTO  
scala 1:50

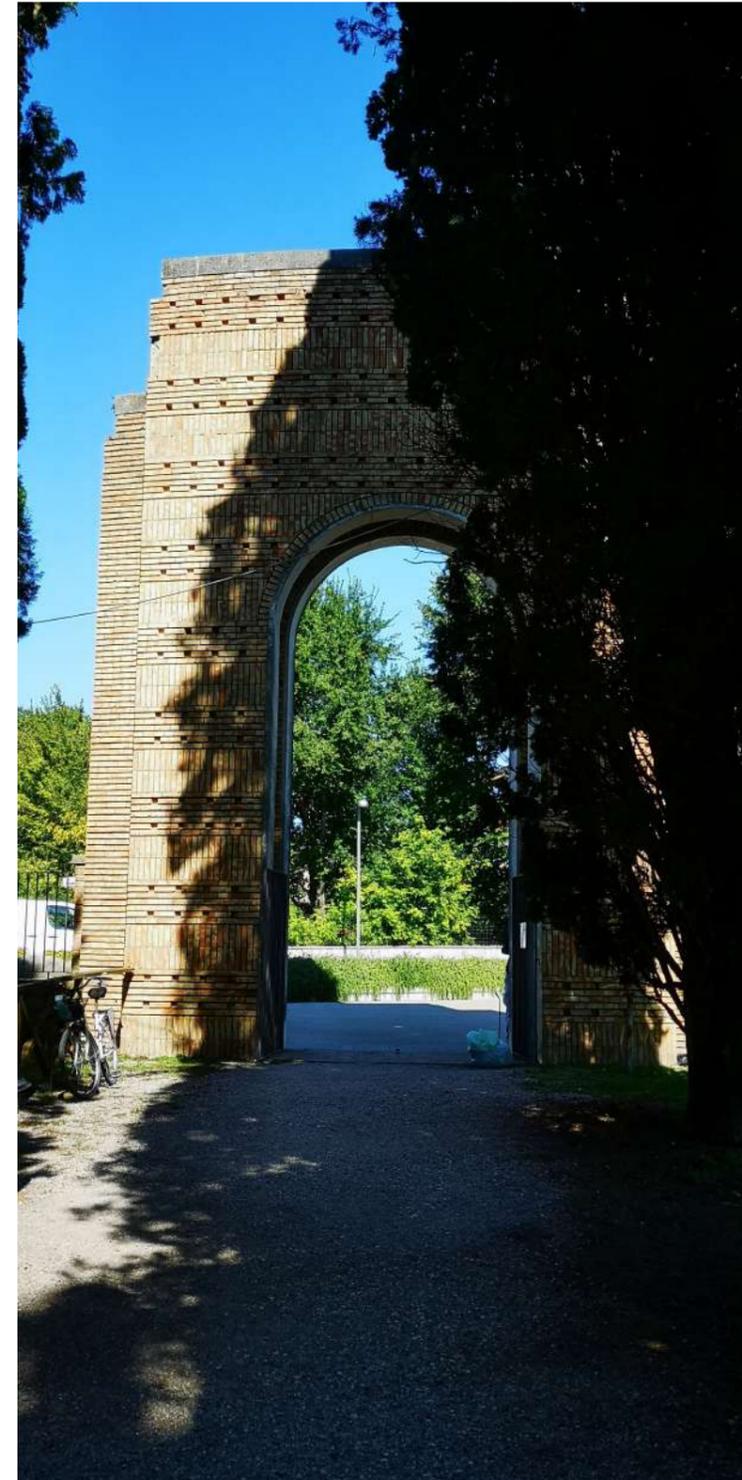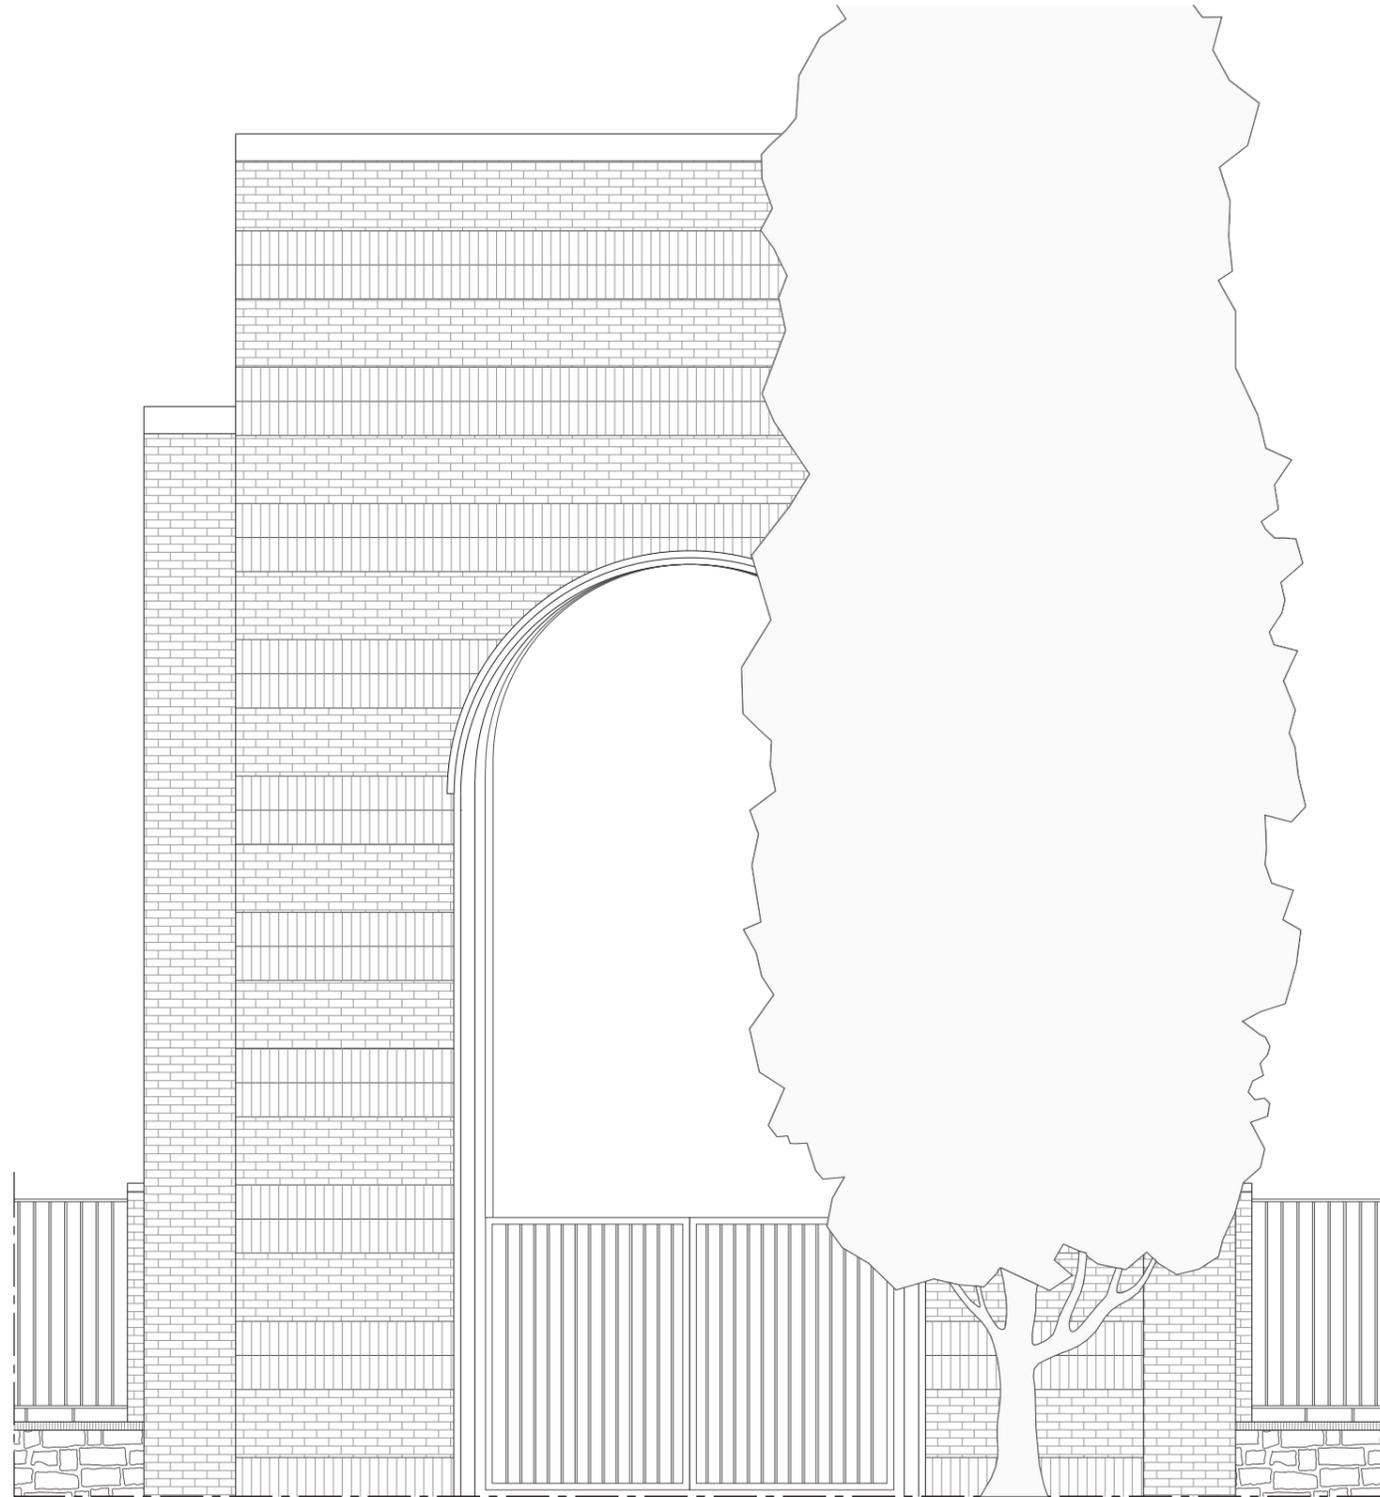

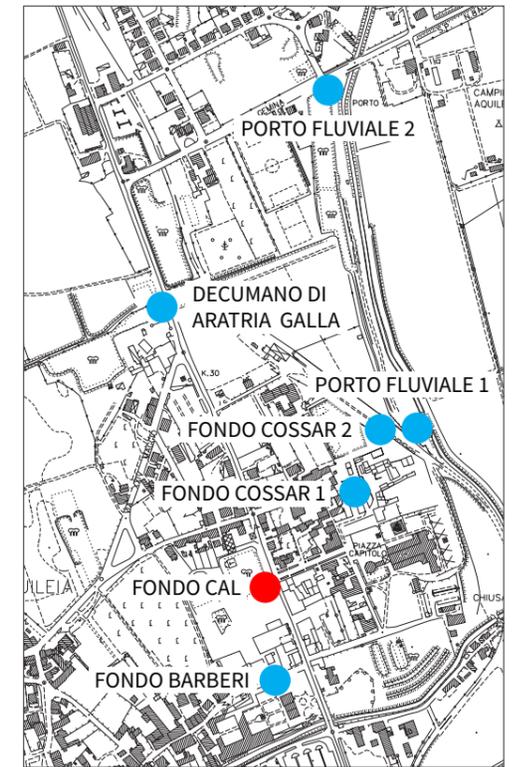


LEGENDA



pavimentazione in porfido posato a spina di pesce esistente




asfalto esistente

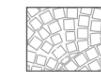

pavimentazione in porfido posato a coda di pavone esistente



pavimentazione in ghiaia armato con rete esistenti

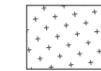


prato esistente




scarpata esistente



reperti archeologici

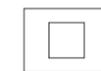

pozzetto esistente

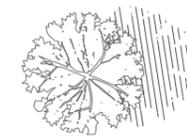


vegetazione dello stato di fatto


# FONDO CAL

## PIANTE E PROSPETTI

PIANTA  
scala 1:50

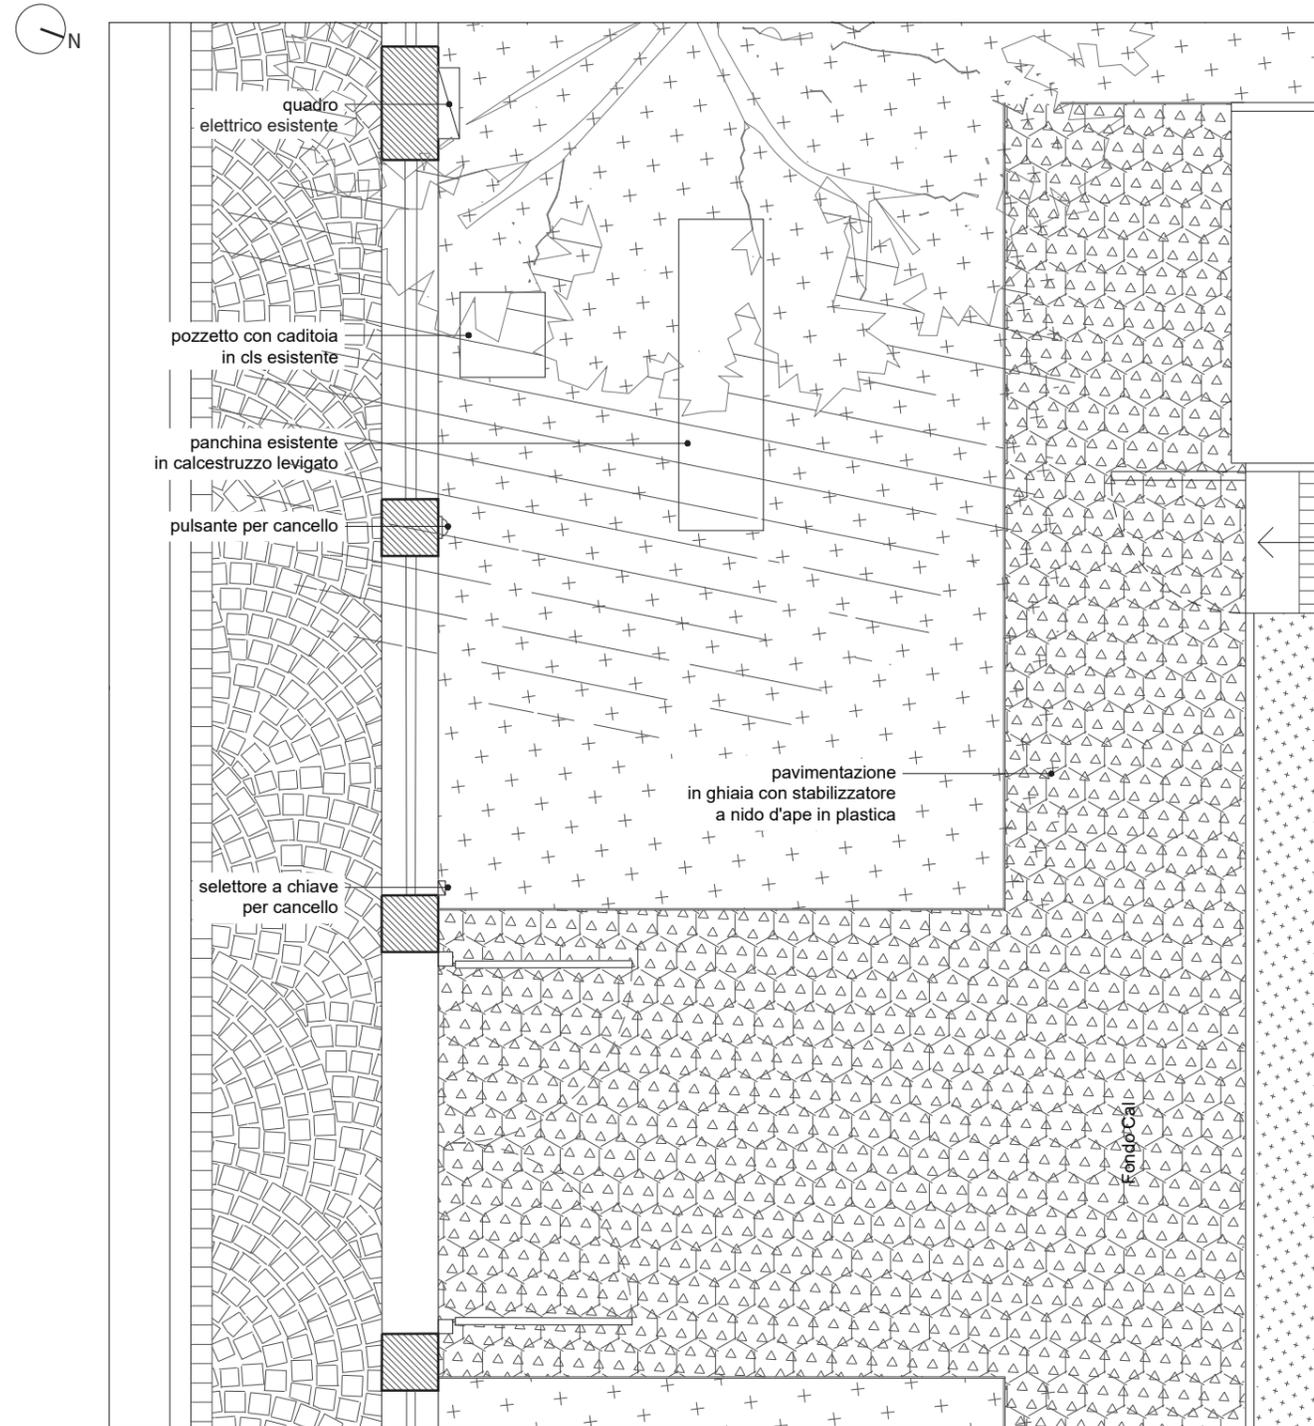


PROSPETTO  
scala 1:50

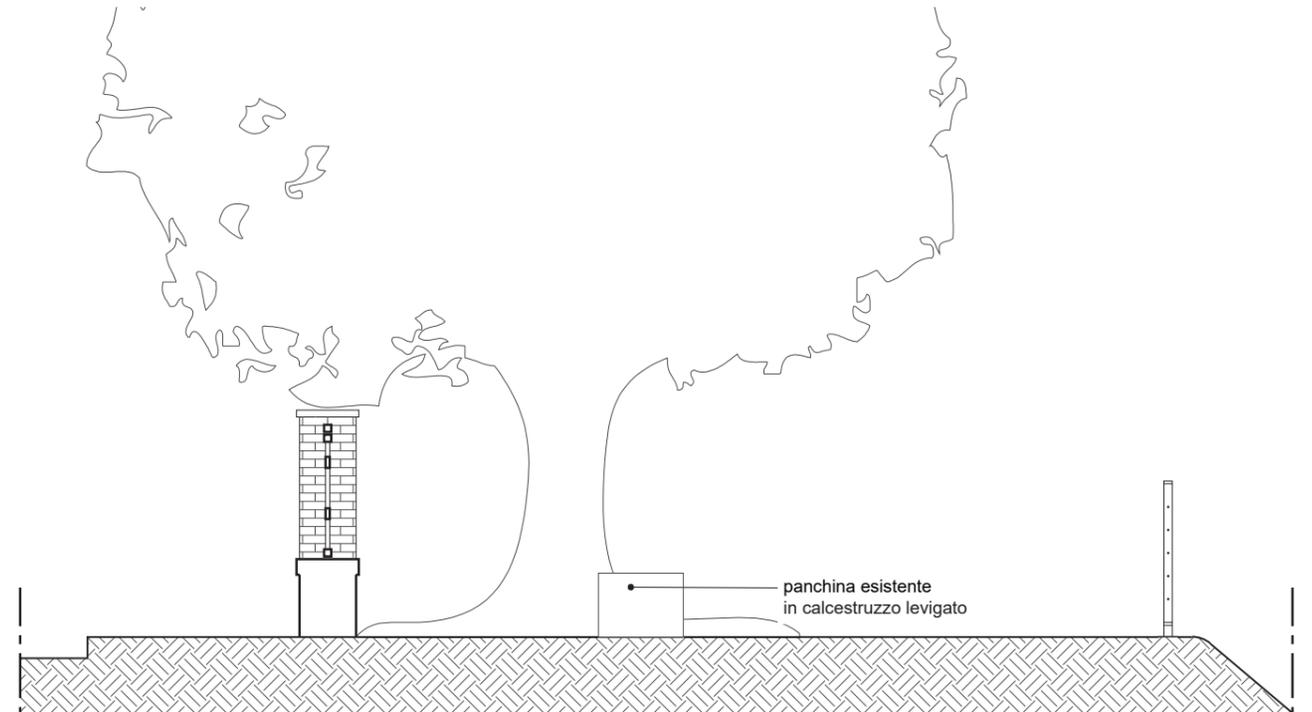


# FONDO BARBERI (EX CAL)

## PLANIMETRIA DI INQUADRAMENTO

SCALA 1:100

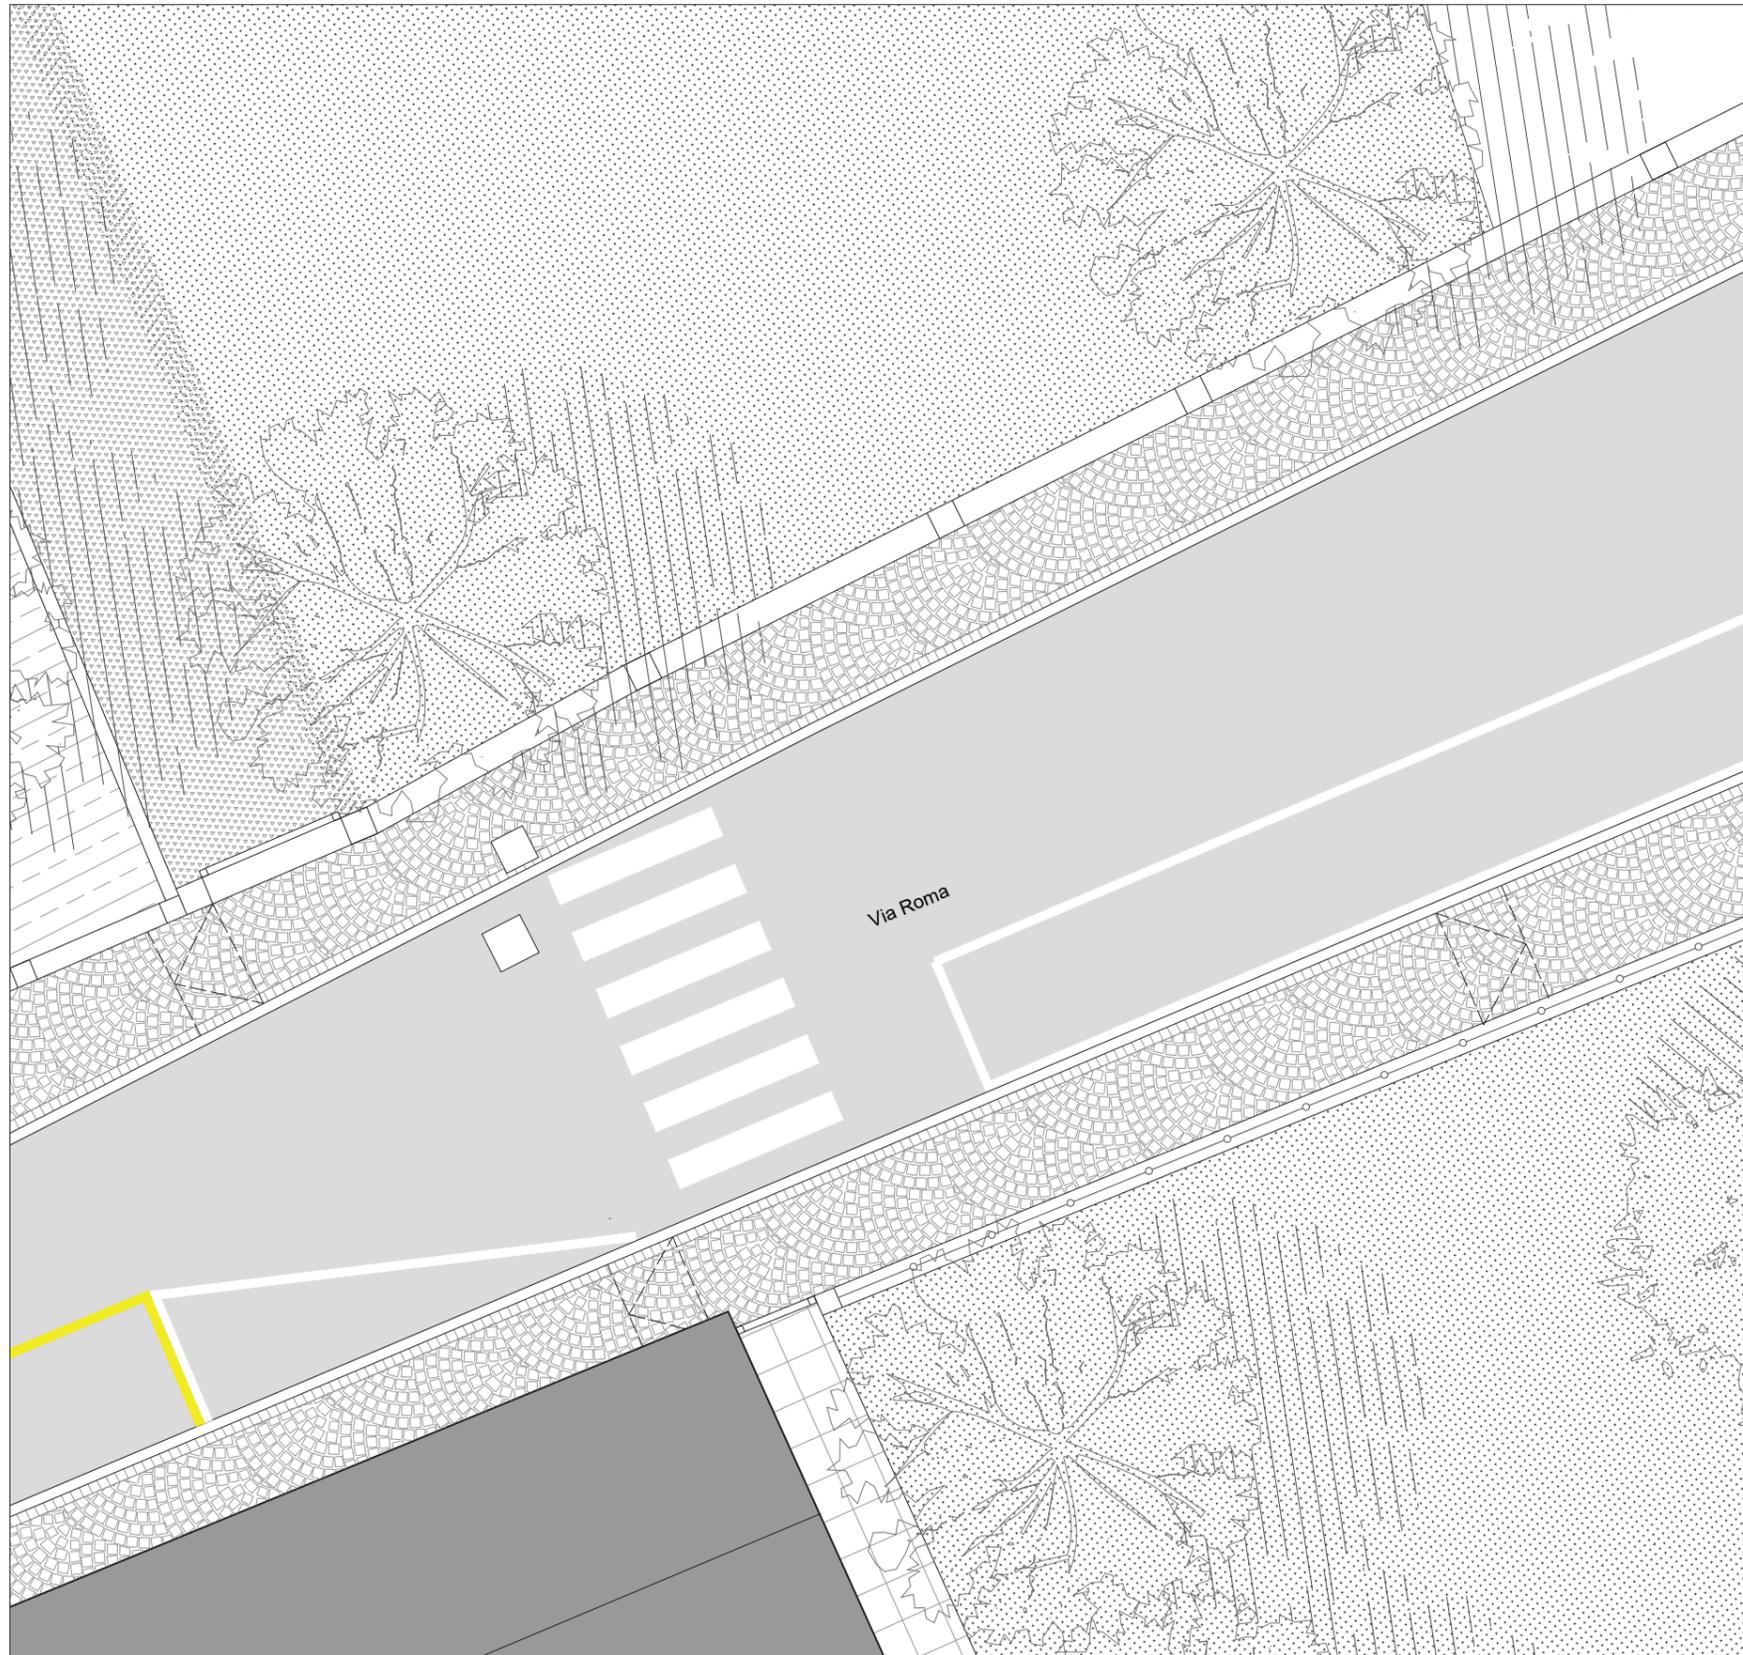

Inquadramento scala 1:10000

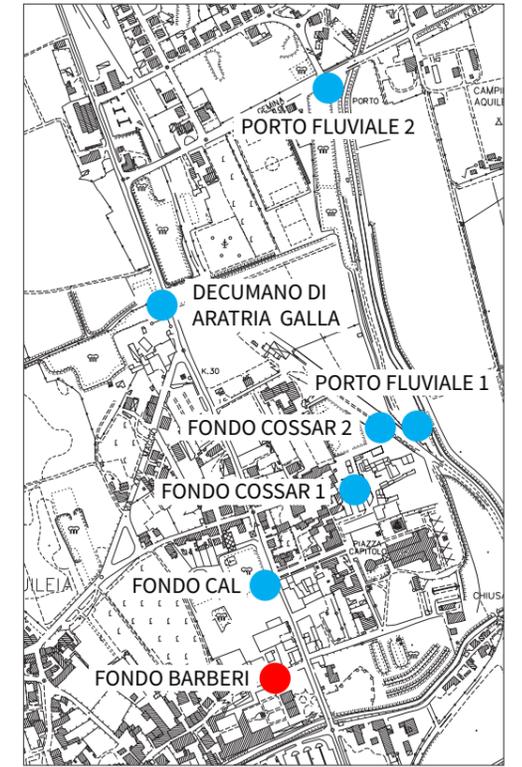


### LEGENDA

-  edificato
-  asfalto esistente
-  pavimentazione in porfido posato a coda di pavone esistente
-  pavimentazione in ghiaia
-  prato esistente
-  pavimentazione privato
-  pavimentazione del museo esistente
-  vegetazione dello stato di fatto


# FONDO BARBERI (EX CAL)

## PIANTE E PROSPETTI

PIANTA  
scala 1:50

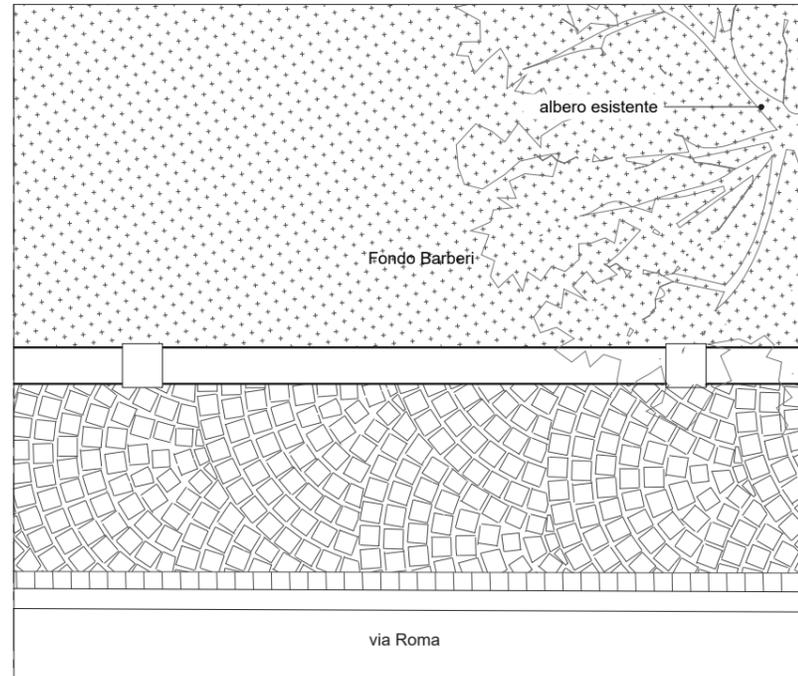

PROSPETTO  
scala 1:50

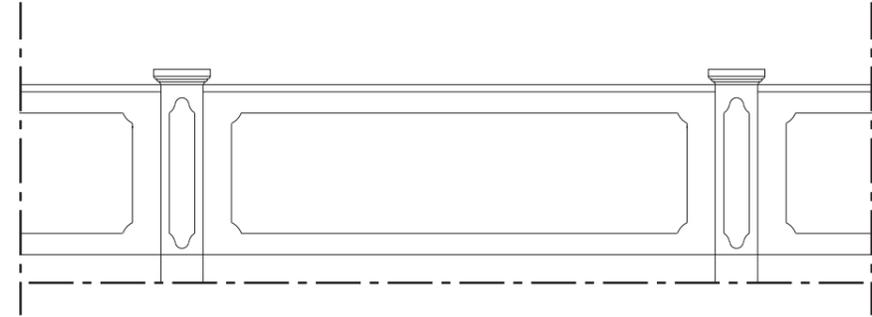



# DECUMANO DI ARATRIA GALLA

## PLANIMETRIA DI INQUADRAMENTO

SCALA 1:100



Inquadramento scala 1:10000

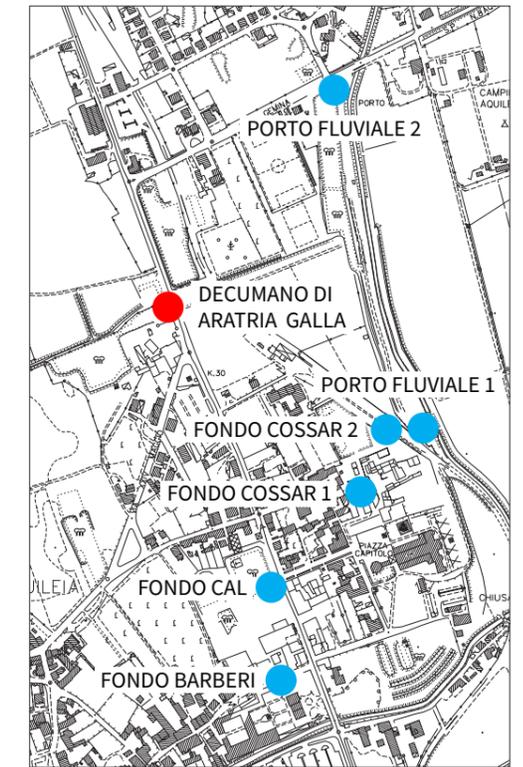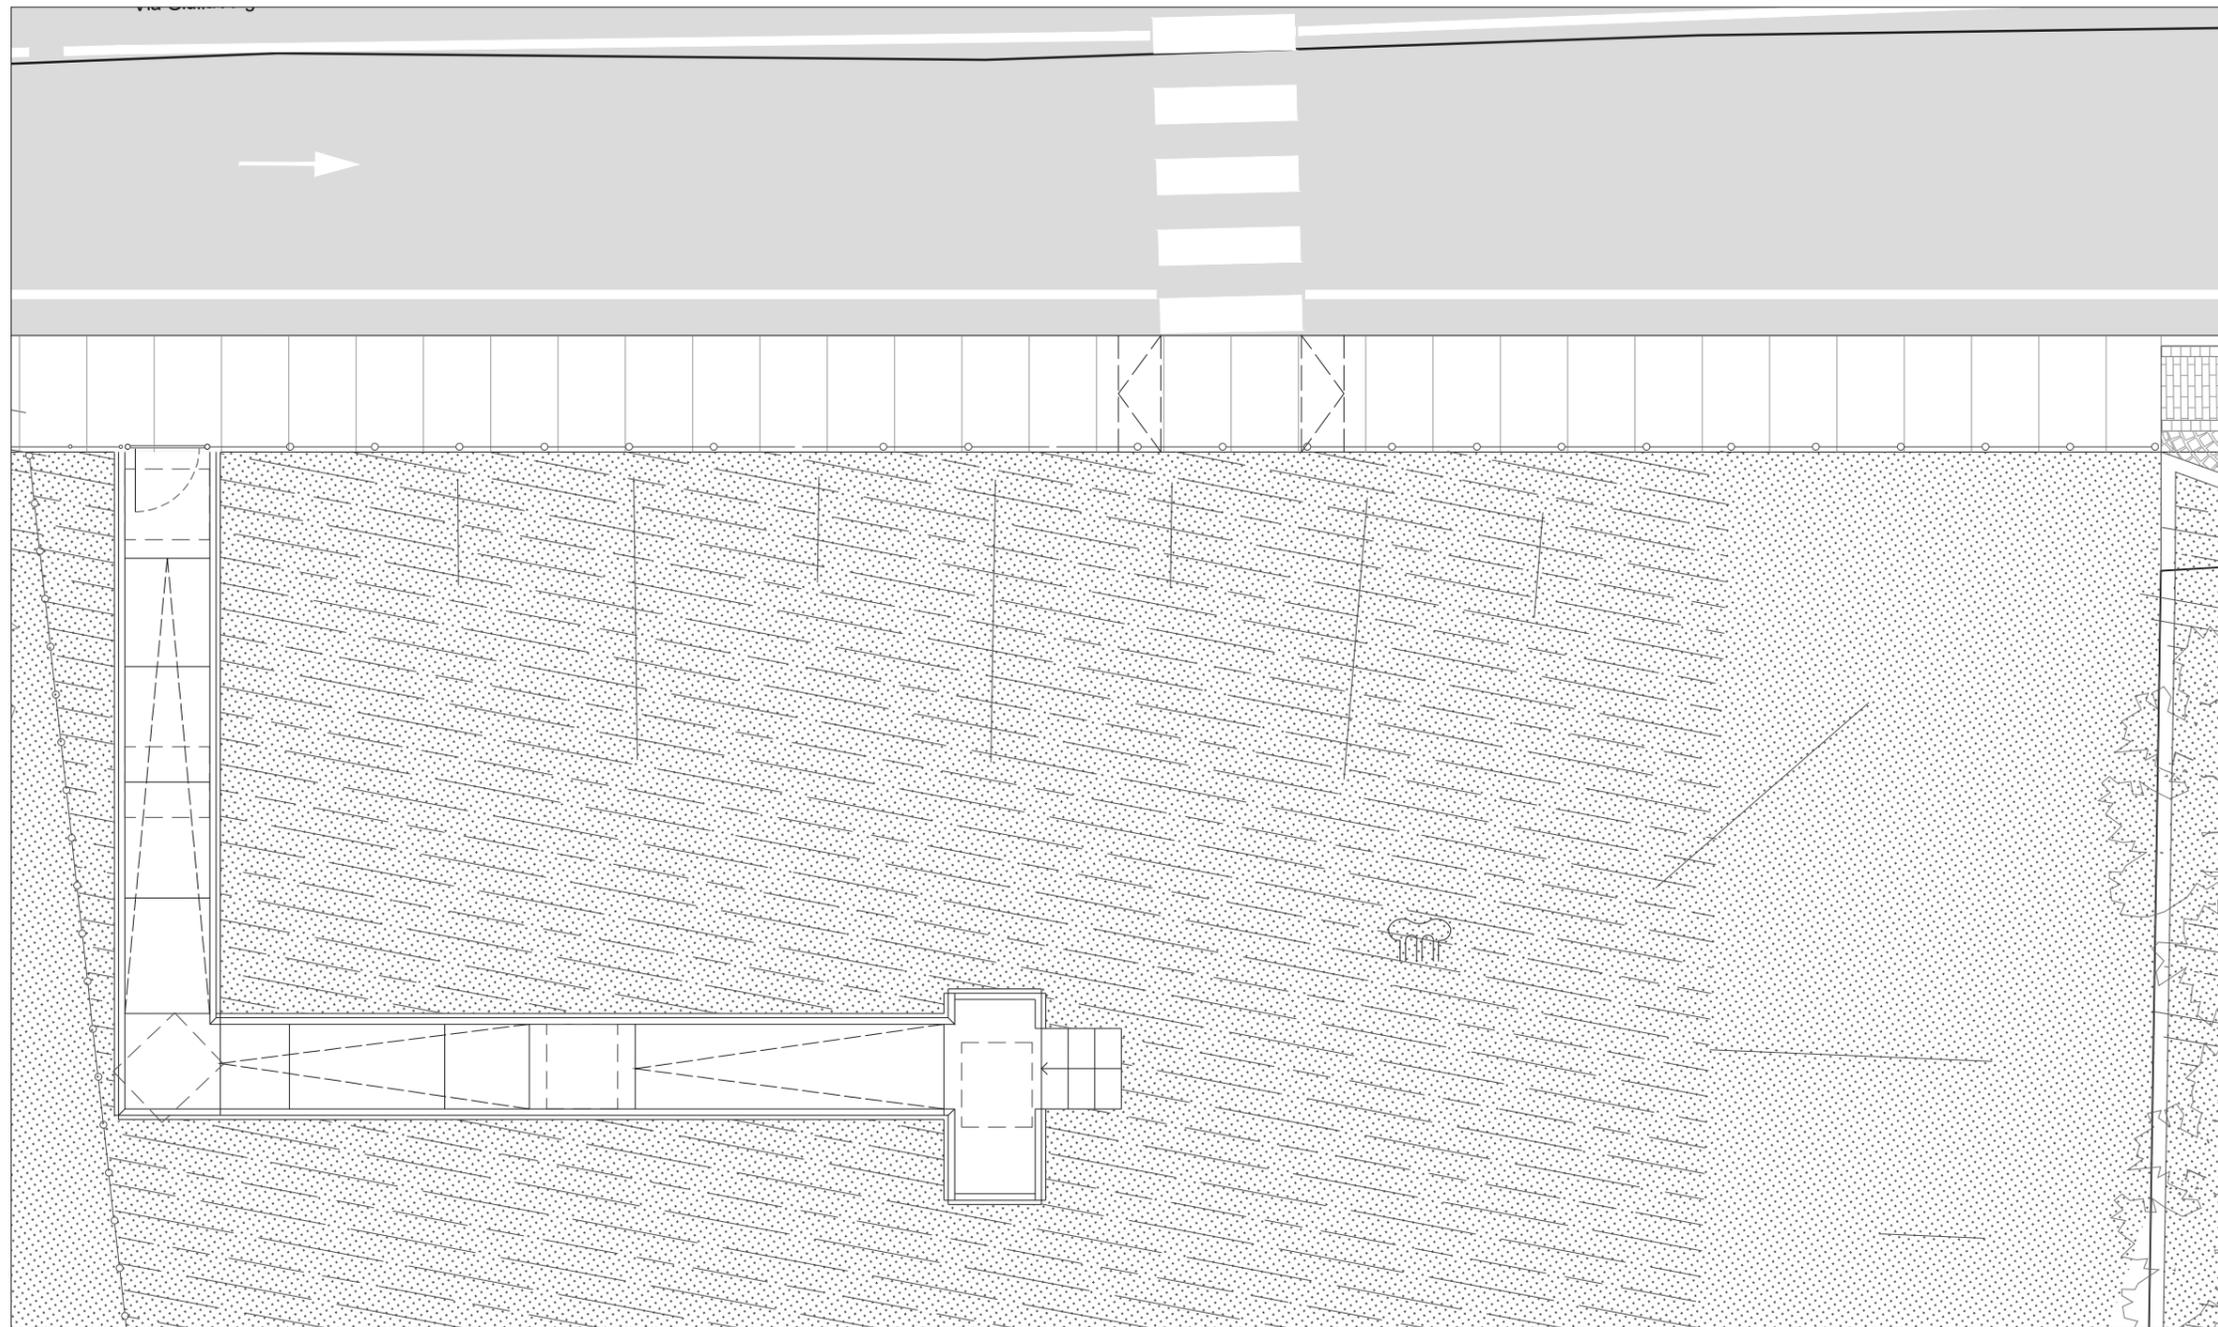


### LEGENDA

	asfalto esistente		prato esistente
	pavimentazione in porfido esistente		scarpata esistente
	pavimentazione in cls esistente		reperti archeologici

# DECUMANO DI ARATRIA GALLA

## PIANTE E PROSPETTI

PIANTA  
scala 1:50

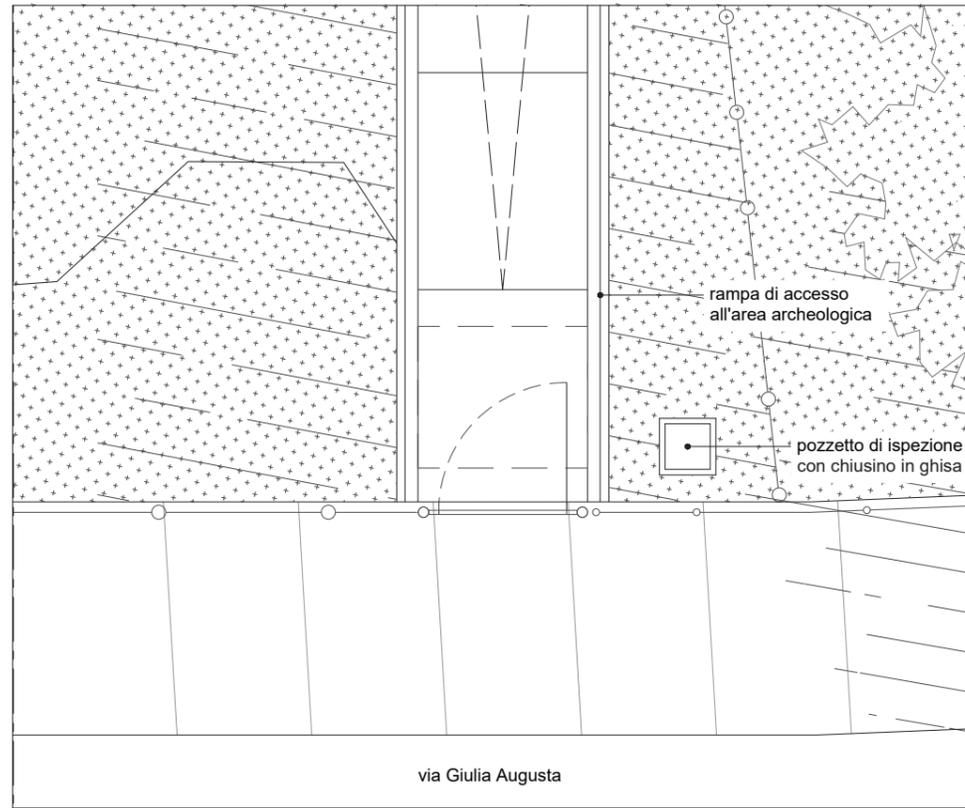

PROSPETTO  
scala 1:50

