


LEGENDA MATERIALI:

- Laterizio
- Laterizio



FOTOPIANO SEZIONE B-B

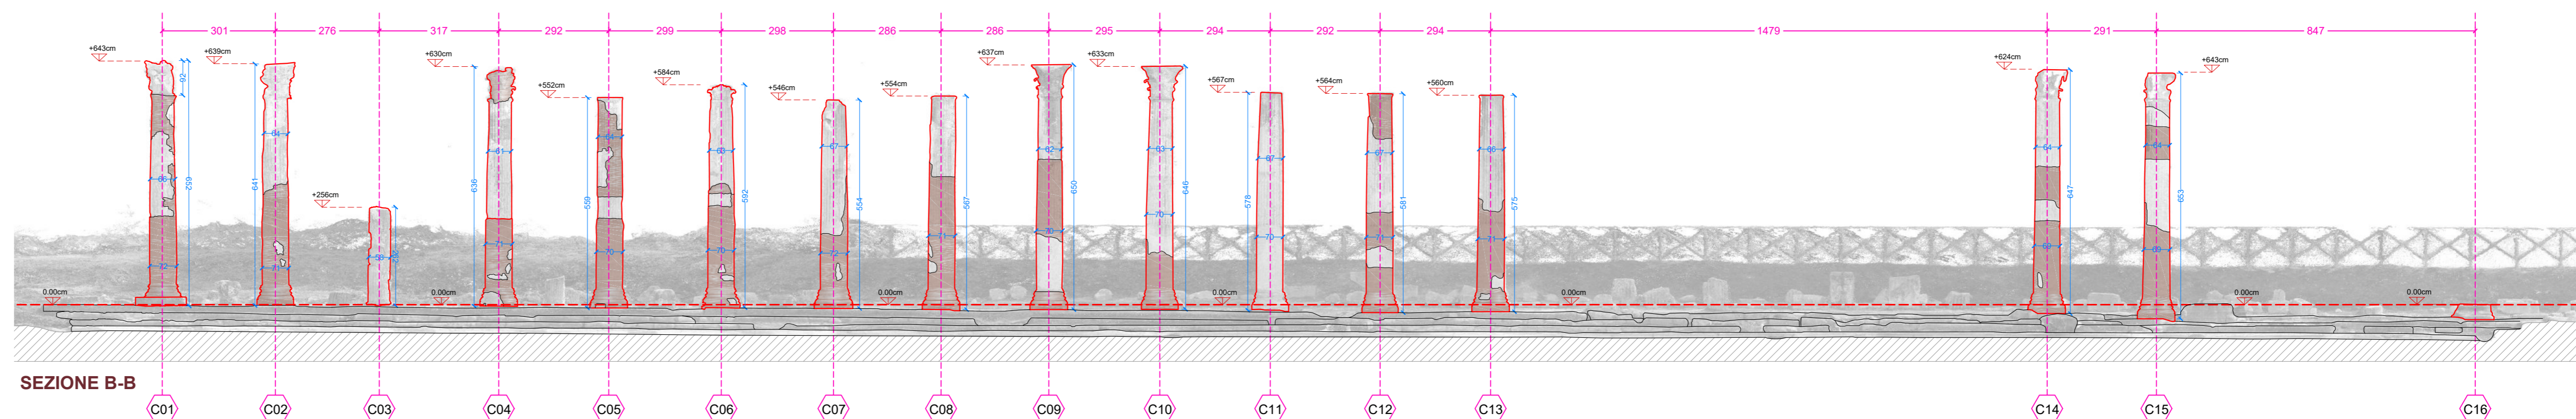

SEZIONE B-B



PLANIMETRIA GENERALE

FONDAZIONE AQUILEIA

Direzione e Uffici: Via Giulia Augusta 2/a
 Sede Legale: Via Rattarica Popone 7
 email: protocollo@fondazioneaquileia.it
 fondazione@pec.fondazioneaquileia.it
 PIVA 02696510300 C.F. 90017120305

FORO ROMANO

(via Giulia Augusta, Aquileia UD)

Progetto Architettonico per gli interventi di restauro
 della pavimentazione e il consolidamento del colonnato
 nell'area del Foro Romano in Aquileia CIG ZE82AB0C80



Mandatario/Capogruppo:
 Architetto Anna Rizzinelli



via Celalonia 41/A - 25124 Brescia
 tel. +39 030 2422284 - www.rizzinellivezzoli.it

Elaborato: ELABORATO DI RILIEVO_SEZIONE B-B

Tav. **A04**

REV.	DATA	DESCRIZIONE	ELABORAZIONE	REDATTO	VISTO	APPROVATO
01	25/01/2020	PROGETTO DEFINITIVO	AR	AR	AR	AR

Scala: 1:100