



LEGENDA MATERIALI:

- Laterizio
- Laterizio

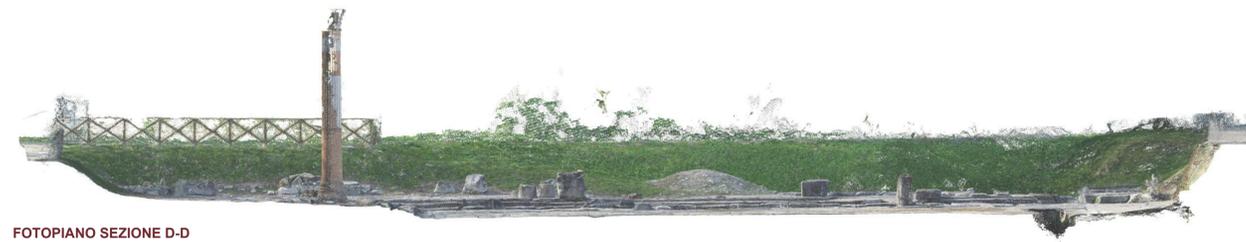


FOTOPIANO SEZIONE D-D

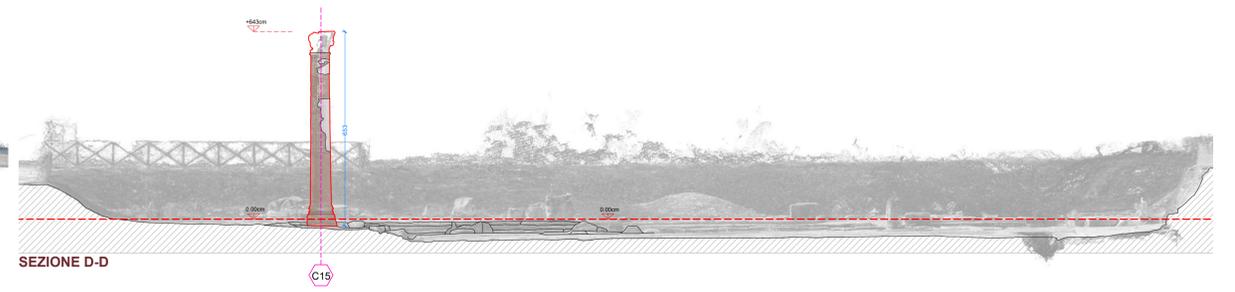

SEZIONE D-D




FOTOPIANO SEZIONE E-E

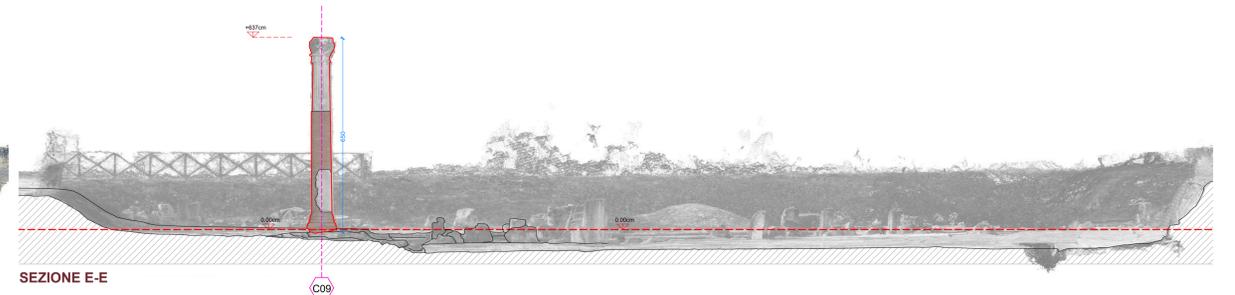

SEZIONE E-E



FOTOPIANO SEZIONE F-F

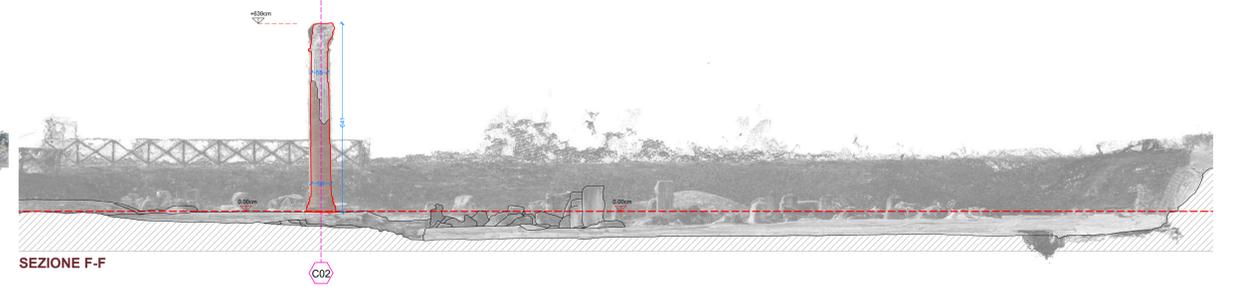

SEZIONE F-F



FONDAZIONE AQUILEIA

Direzione e Uffici: Via Giulia Augusta 2/a
Sede Legale: Via Riforma Popone 7
email: protocollo@fondazioneaquileia.it
fondazione@pec.fondazioneaquileia.it
PIVA 02469510300 CF: 90017120305



FORO ROMANO

(via Giulia Augusta, Aquileia UD)

Progetto Architettonico per gli interventi di restauro
della pavimentazione e il consolidamento del colonnato
nell'area del Foro Romano in Aquileia CIG ZE82AB0C80



Mandatario/Capogruppo:
Architetto Anna Rizzinelli

R&V RIZZINELLI & VEZZOLI
ARCHITETTI ASSOCIATI

via Celalonia 41/A - 25124 Brescia
tel. +39 030 2422284 - www.rizzinellivezzoli.it

Elaborato: ELABORATO DI RILIEVO_SEZIONE D-D_E-E_F-F

Tav. **A06**

REV.	DATA	DESCRIZIONE	ELABORAZIONE	REDATTO	VISTO	APPROVATO
02	22/01/2020	PROGETTO DEFINITIVO	P.R.	P.R.	A.R.	A.R.

Scala: 1:100



PLANIMETRIA GENERALE