


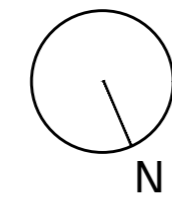


C01




C01




COLONNA C01

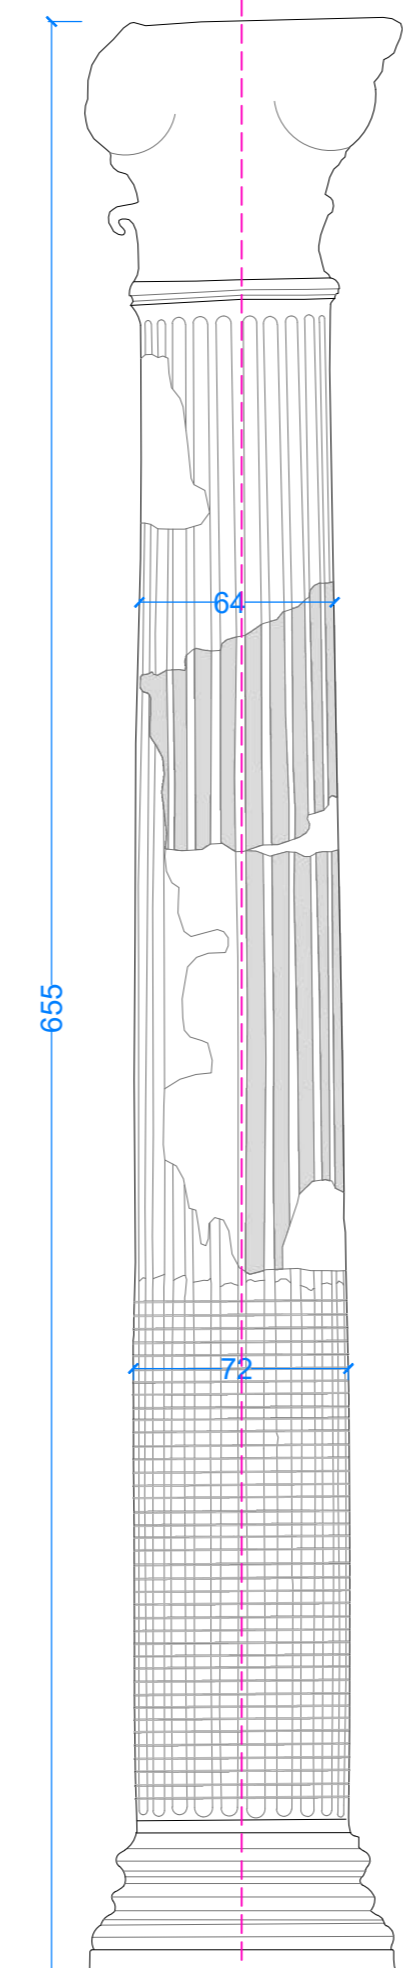


C01 Prospetto Nord

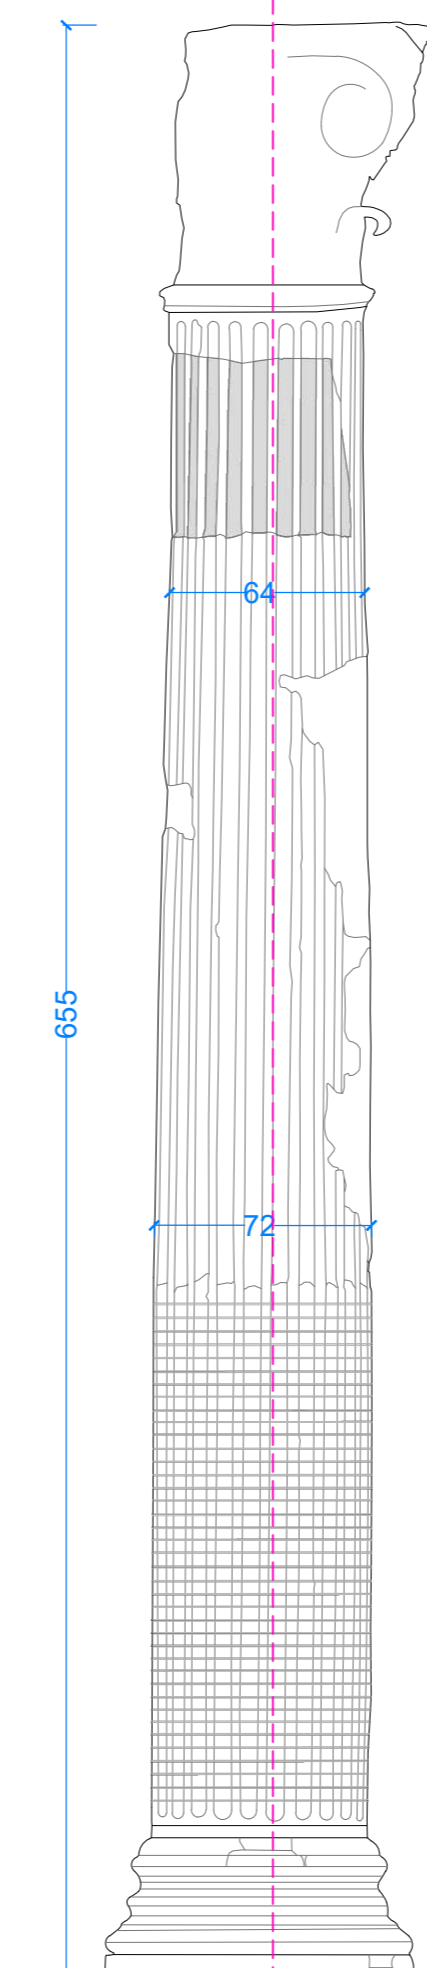

C01 Prospetto Est

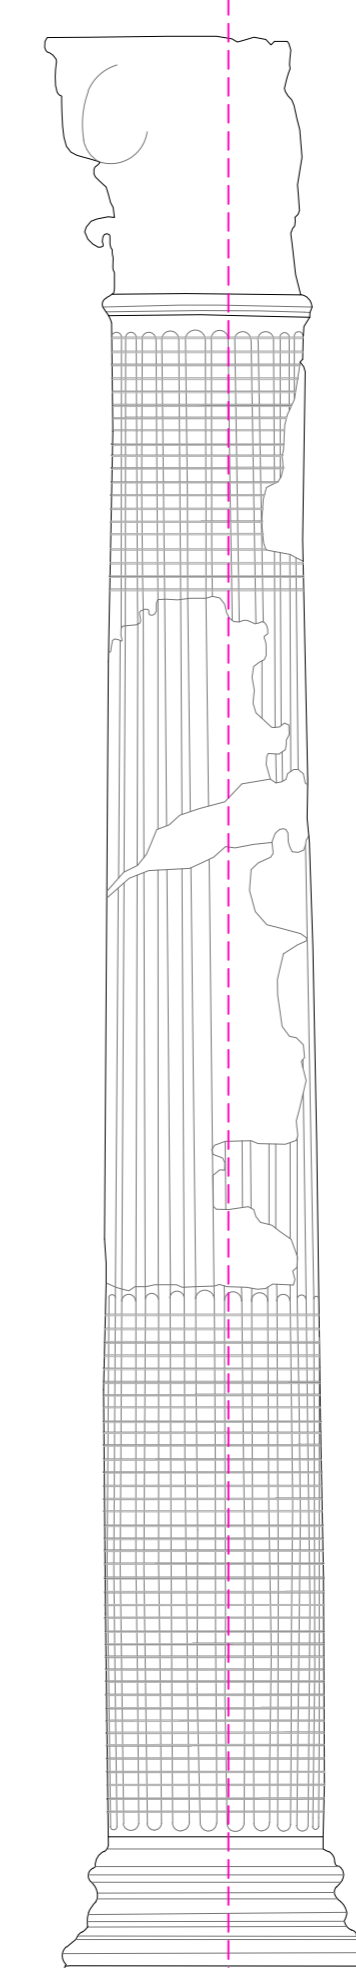

C01 Prospetto Ovest

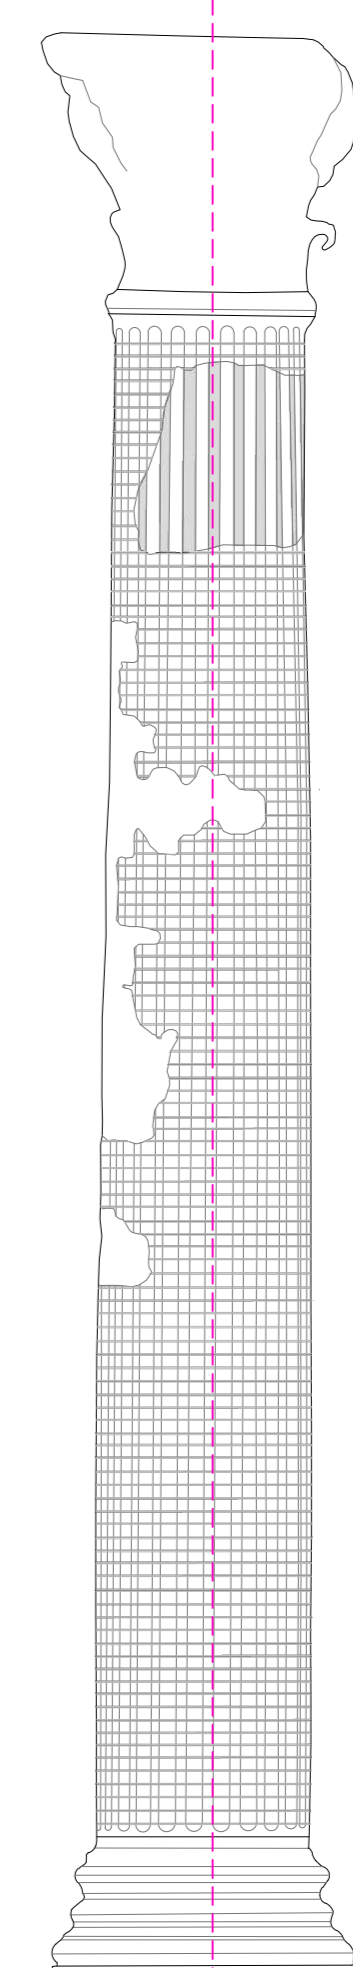

C01 Prospetto Sud

FONDAZIONE AQUILEIA
 Direzione e Uffici: Via Giulia Augusta 2/a
 Sede Legale: Via Patriarca Popone 7
 e-mail: protocollo@fondazioneaquileia.it
 fondazione@f@f@f@fondazioneaquileia.it
 PIVA 02696310300 C.F. 90017120305

FORO ROMANO
 (via Giulia Augusta, Aquileia UD)

Progetto Architettonico per gli interventi di restauro
 della pavimentazione e il consolidamento del colonnato
 nell'area del Foro Romano in Aquileia CIG ZE82ABOC80

ARCHITETTO ANNA RIZZINELLI
 ORDINE DEGLI ARCHITETTI
 PIAZZA CANTONI
 35100 PADOVA
 N. 2146

Mandatario/Capogruppo:
 Architetto Anna Rizzinelli

R&V RIZZINELLI & VEZZOLI
 ARCHITETTI ASSOCIATI

via Cefalonia 41/A - 25124 Brescia
 tel. +39 030 2422284 - www.rizzinellivezzoli.it

Elaborato: ELABORATO DI RILIEVO_DETAGLIO COLONNA C01

Tav. **A07**

Scala: 1:25

REV.	DATA	DESCRIZIONE	ELABORAZIONE	REDATTO	VISTO	APPROVATO
02	16/09/2020	PROGETTO DEFINITIVO	P.R.	P.R.	A.R.	A.R.