

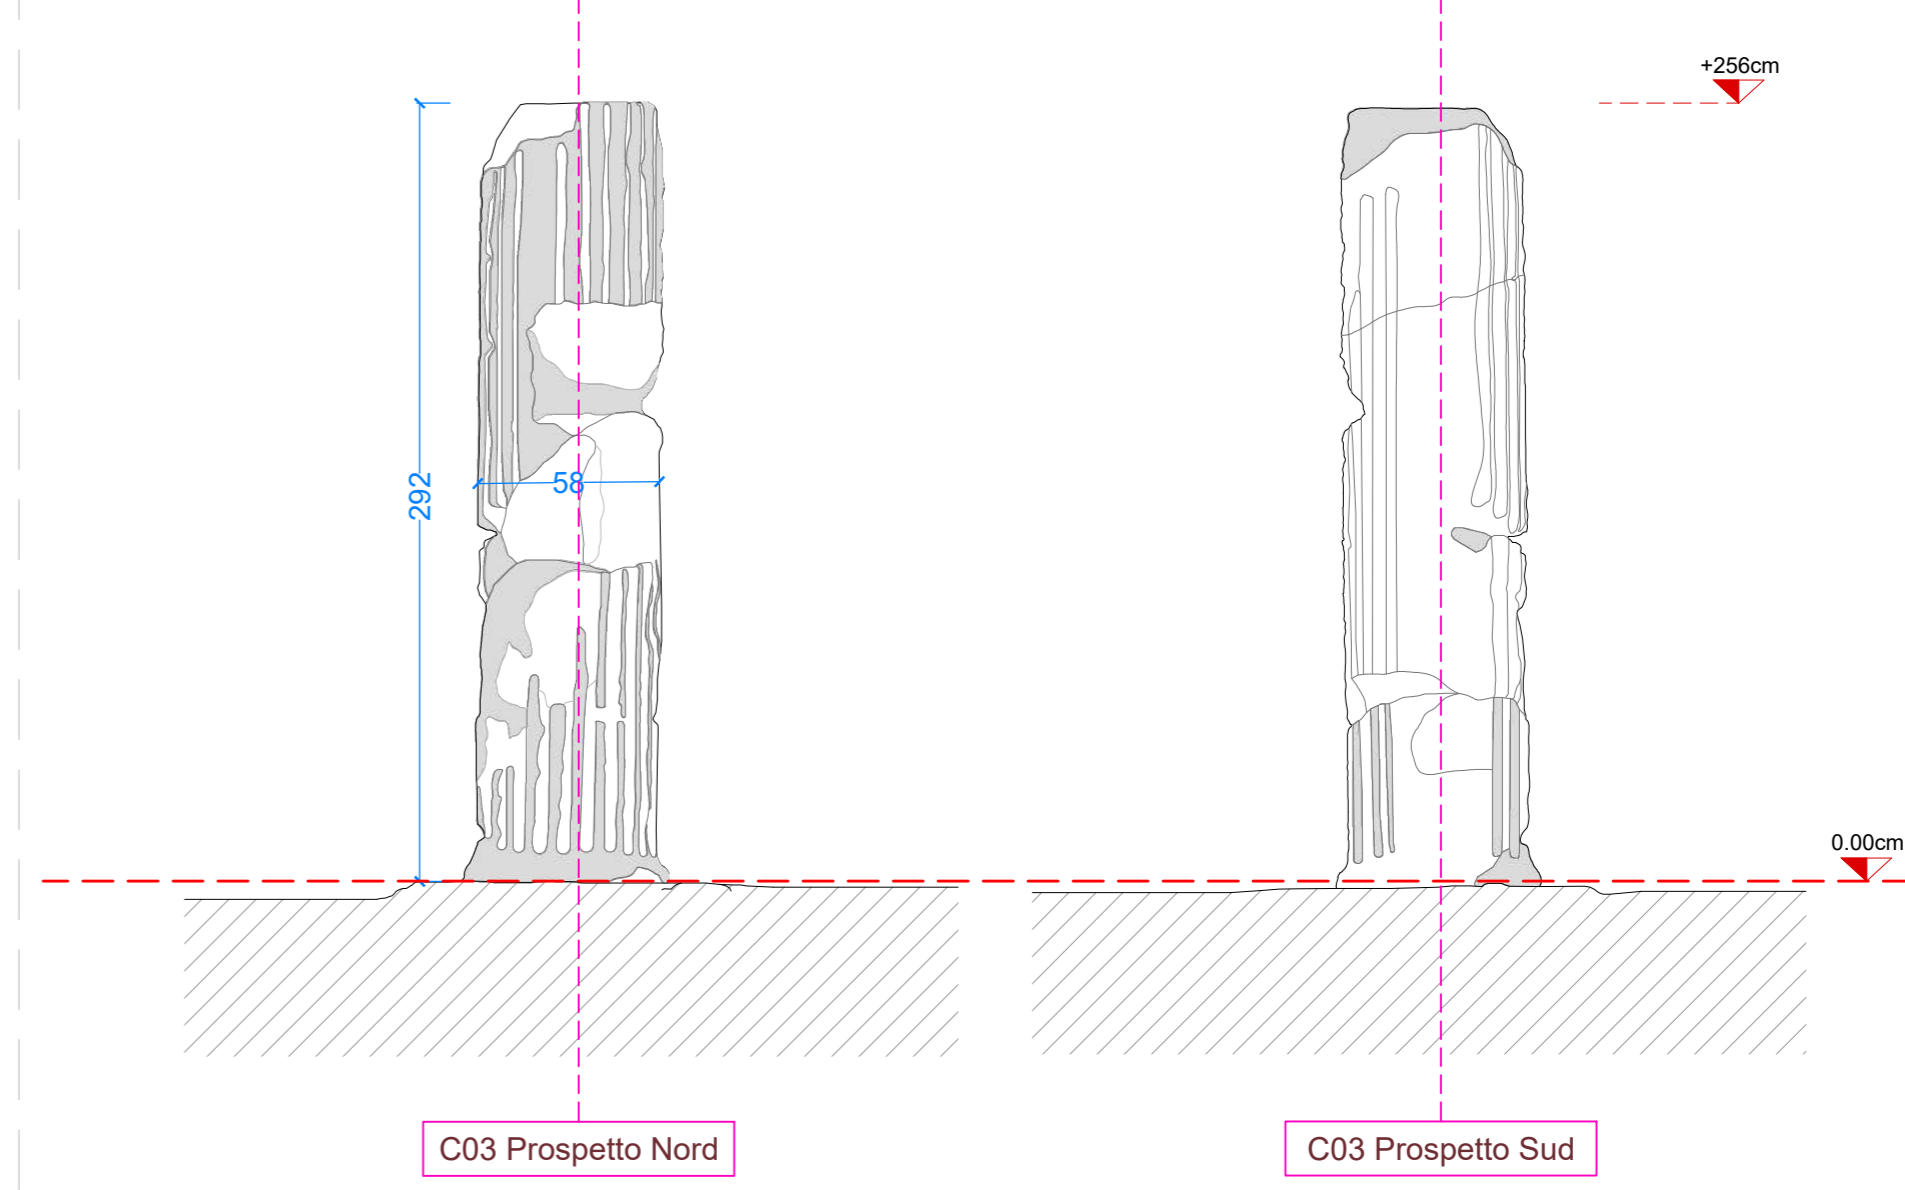


COLONNA C02

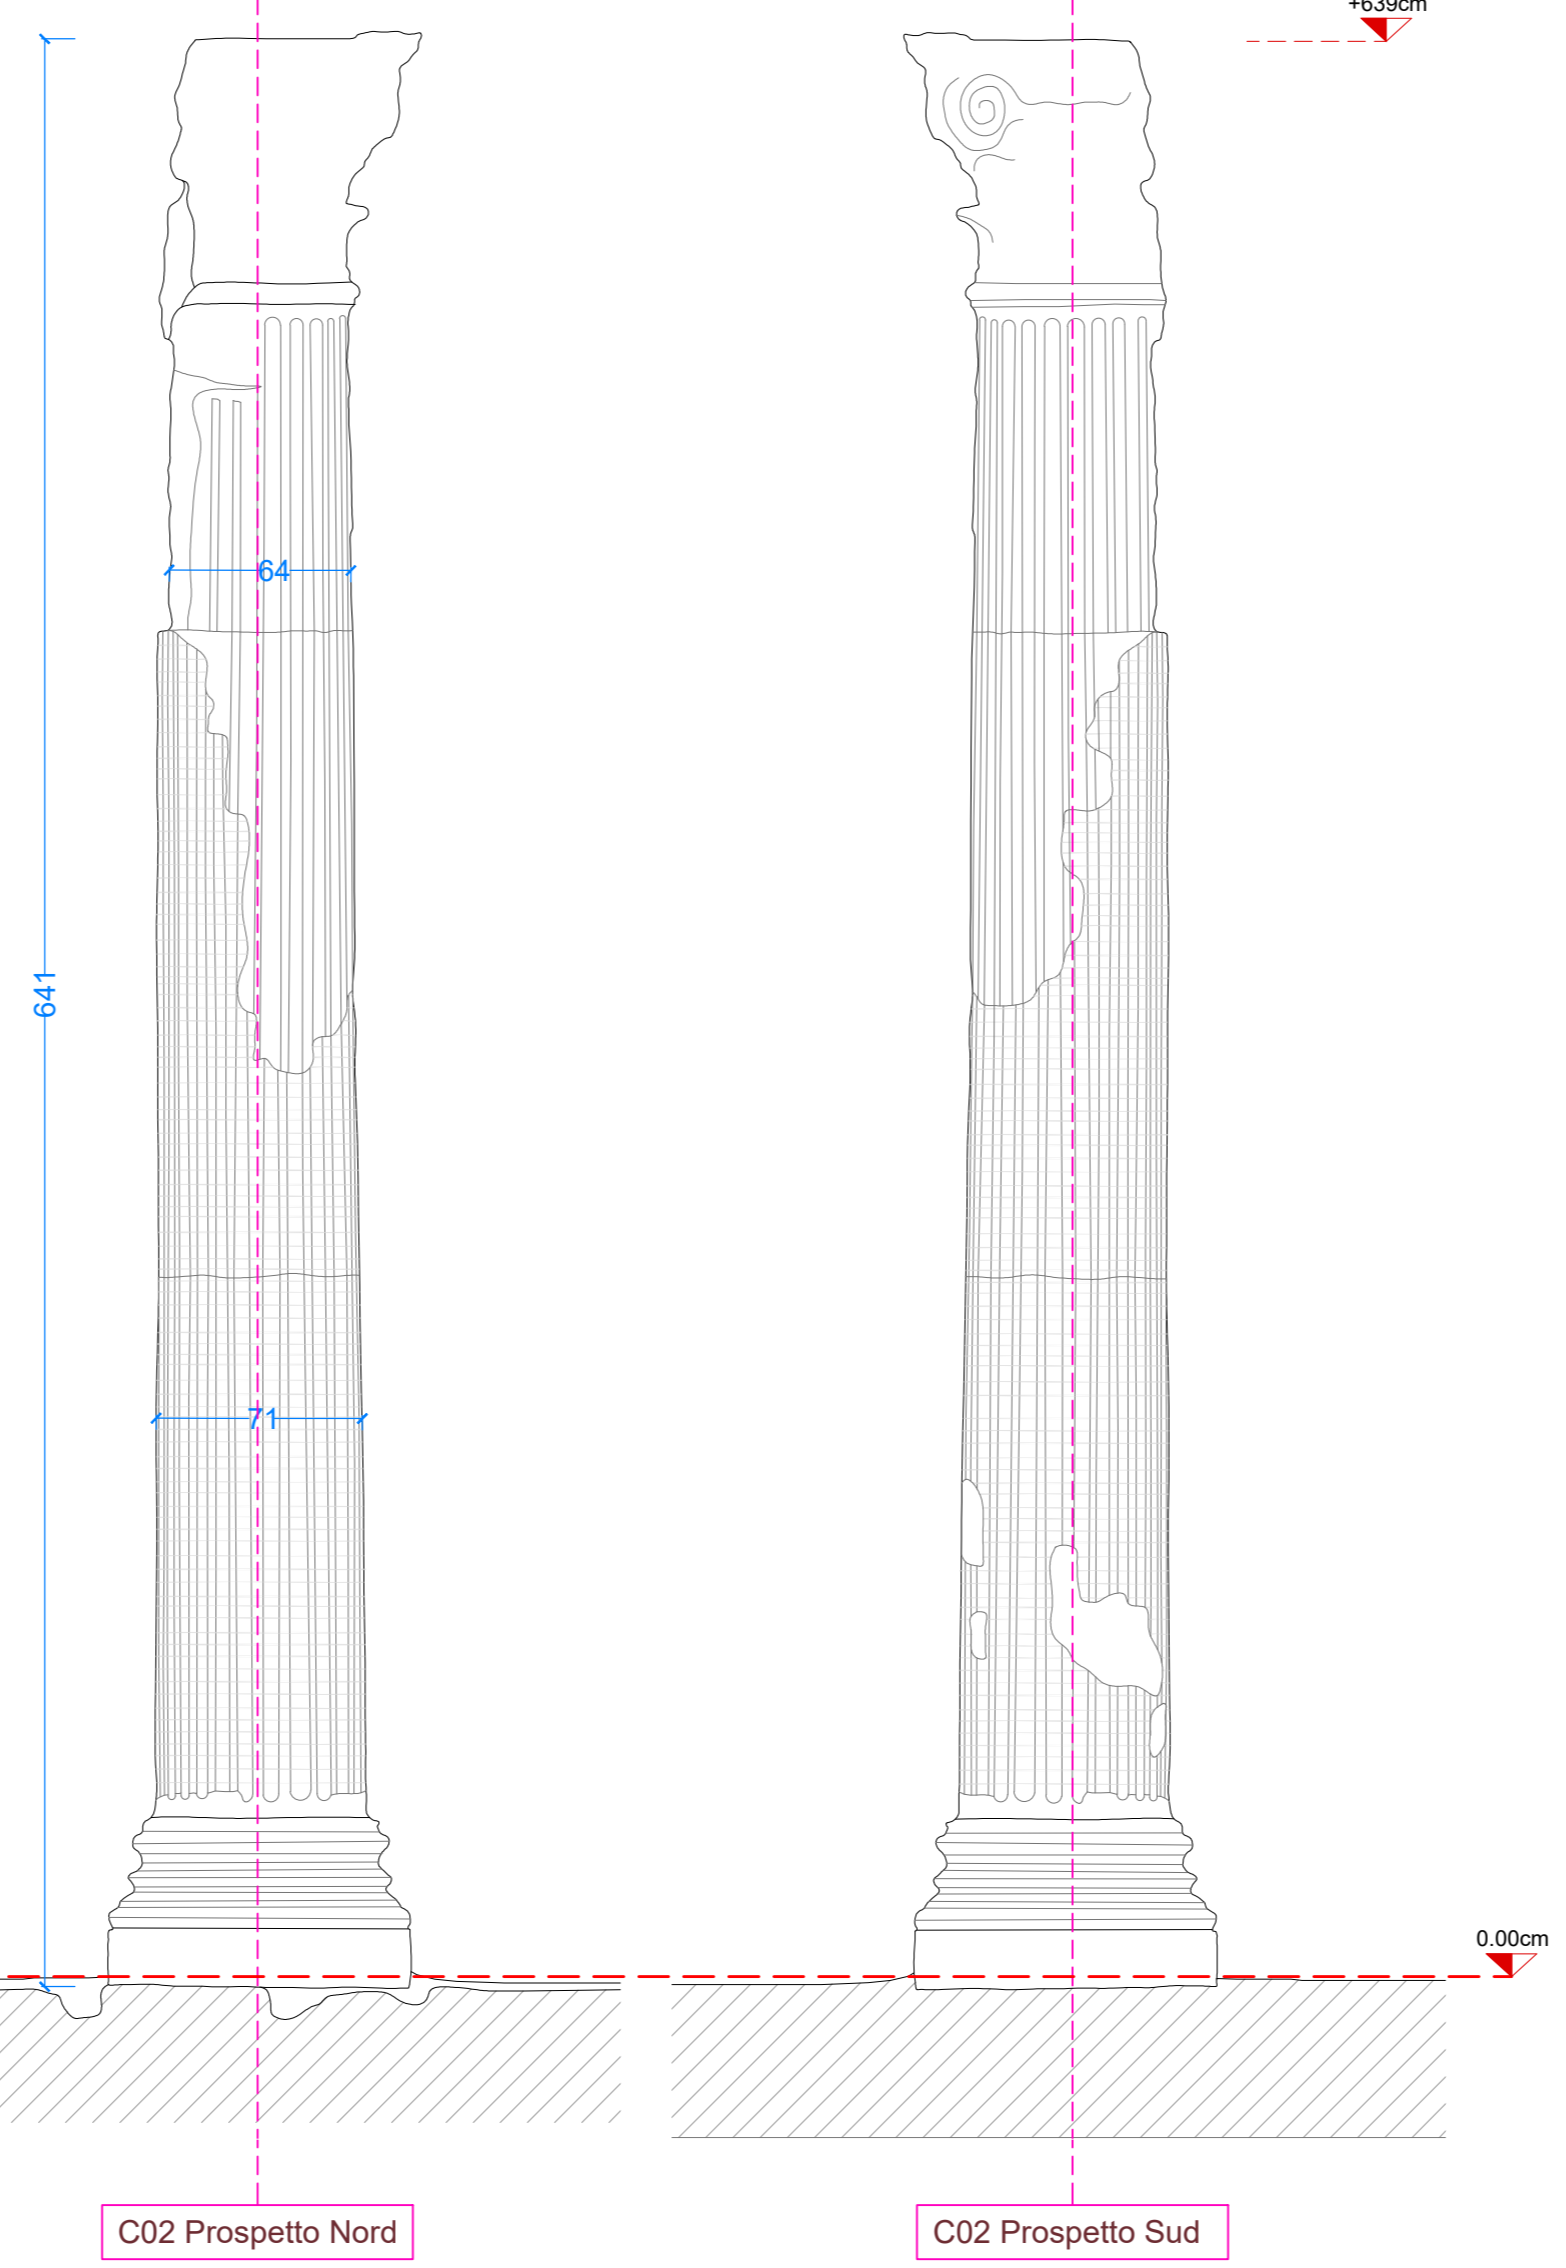

COLONNA C03

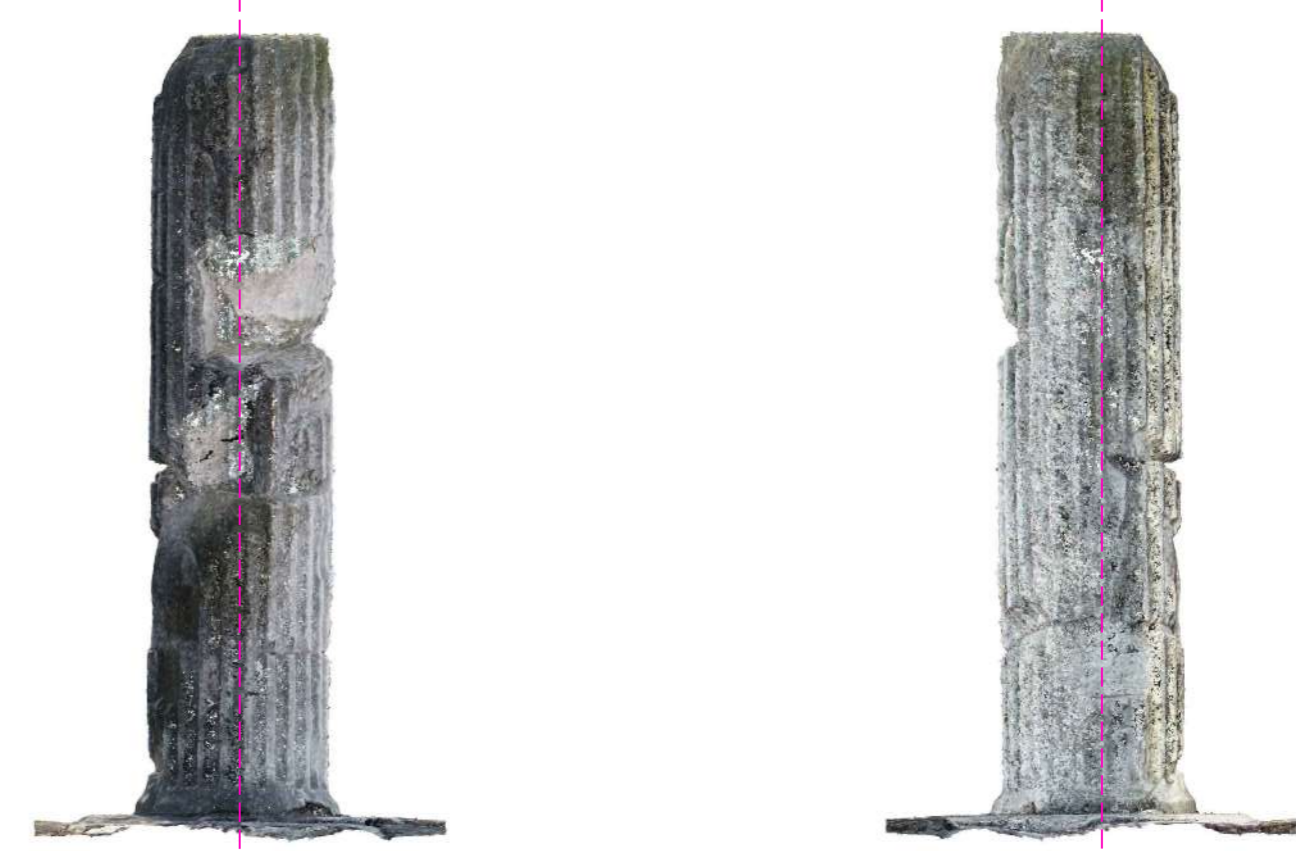

FONDAZIONE AQUILEIA
 Direzione e Ufficio: Via Giulia Augusta 2/a
 Sede Legale: Via Patritarca Papone 7
 email: protocollo@fondazioneaquileia.it
 fondazione@pec.fondazioneaquileia.it
 RIVA 02696510300 C.F. 90017120305

FORO ROMANO
 (via Giulia Augusta, Aquileia UD)

Progetto Architettonico per gli interventi di restauro
 della pavimentazione e il consolidamento del colonnato
 nell'area del Foro Romano in Aquileia CIG ZE82AB0C80

ARCHITETTO ANNA RIZZINELLI
 ORDINE DEGLI ARCHITETTI
 PIAZZA GIULIO PASAROLI
 33018 S. GIULIANO
 UDINE (UD) - ITALIA
 N. 2148

Mandatario/Capogruppo:
 Architetto Anna Rizzinelli

R&V RIZZINELLI & VEZZOLI
 ARCHITETTI ASSOCIATI
 via Cefalonia 41/A - 25124 Brescia
 tel. +39 030 2422284 - www.rizzinellivezzoli.it

Elaborato: ELABORATO DI RILIEVO DETTAGLIO COLONNA C02 E C03
 Tav. **A08**
 Scale: 1:25

REV.	DATA	DESCRIZIONE	ELABORAZIONE	REDATTO	VISTO	APPROVATO
00	16-09-2020	PROGETTO DEFINITIVO	P.R.	P.R.	A.L.	A.R.