

FONDAZIONE AQUILEIA
 Direzione e Uffici: Via Giulia Augusta 2/a
 Sede Legale: Via Patriarca Popone 7
 email: protocollo@fondazioneaquileia.it
 fondazione@fondazioneaquileia.it
 PIVA 02696510300 C.F. 90017120305

FORO ROMANO
 (via Giulia Augusta, Aquileia UD)

Progetto Architettonico per gli interventi di restauro della pavimentazione e il consolidamento del colonnato nell'area del Foro Romano in Aquileia CIG ZE82ABOC80

ARCHITETTO ANNA RIZZINELLI
 ORDINE DEGLI ARCHITETTI PAVANESCHI E VENEZIANI DELLA PROVINCIA DI TREVISO N. 2146

Mandatario/Capogruppo:
 Architetto Anna Rizzinelli

R&V RIZZINELLI & VEZZOLI
 ARCHITETTI ASSOCIATI

via Cefalonia 41/A - 25124 Brescia
 tel. +39 030 2422284 - www.rizzinellivezzoli.it


Elaborato: ELABORATO DI RILIEVO_DETAGLIO COLONNA C04 e C05

Tav. **A09**

REV.	DATA	DESCRIZIONE	ELABORAZIONE	REDATTO	VISTO	APPROVATO
			P.R.	P.R.	A.R.	A.R.
00	16/09/2020	PROGETTO DEFINITIVO				

Scala: 1:25



COLONNA C04

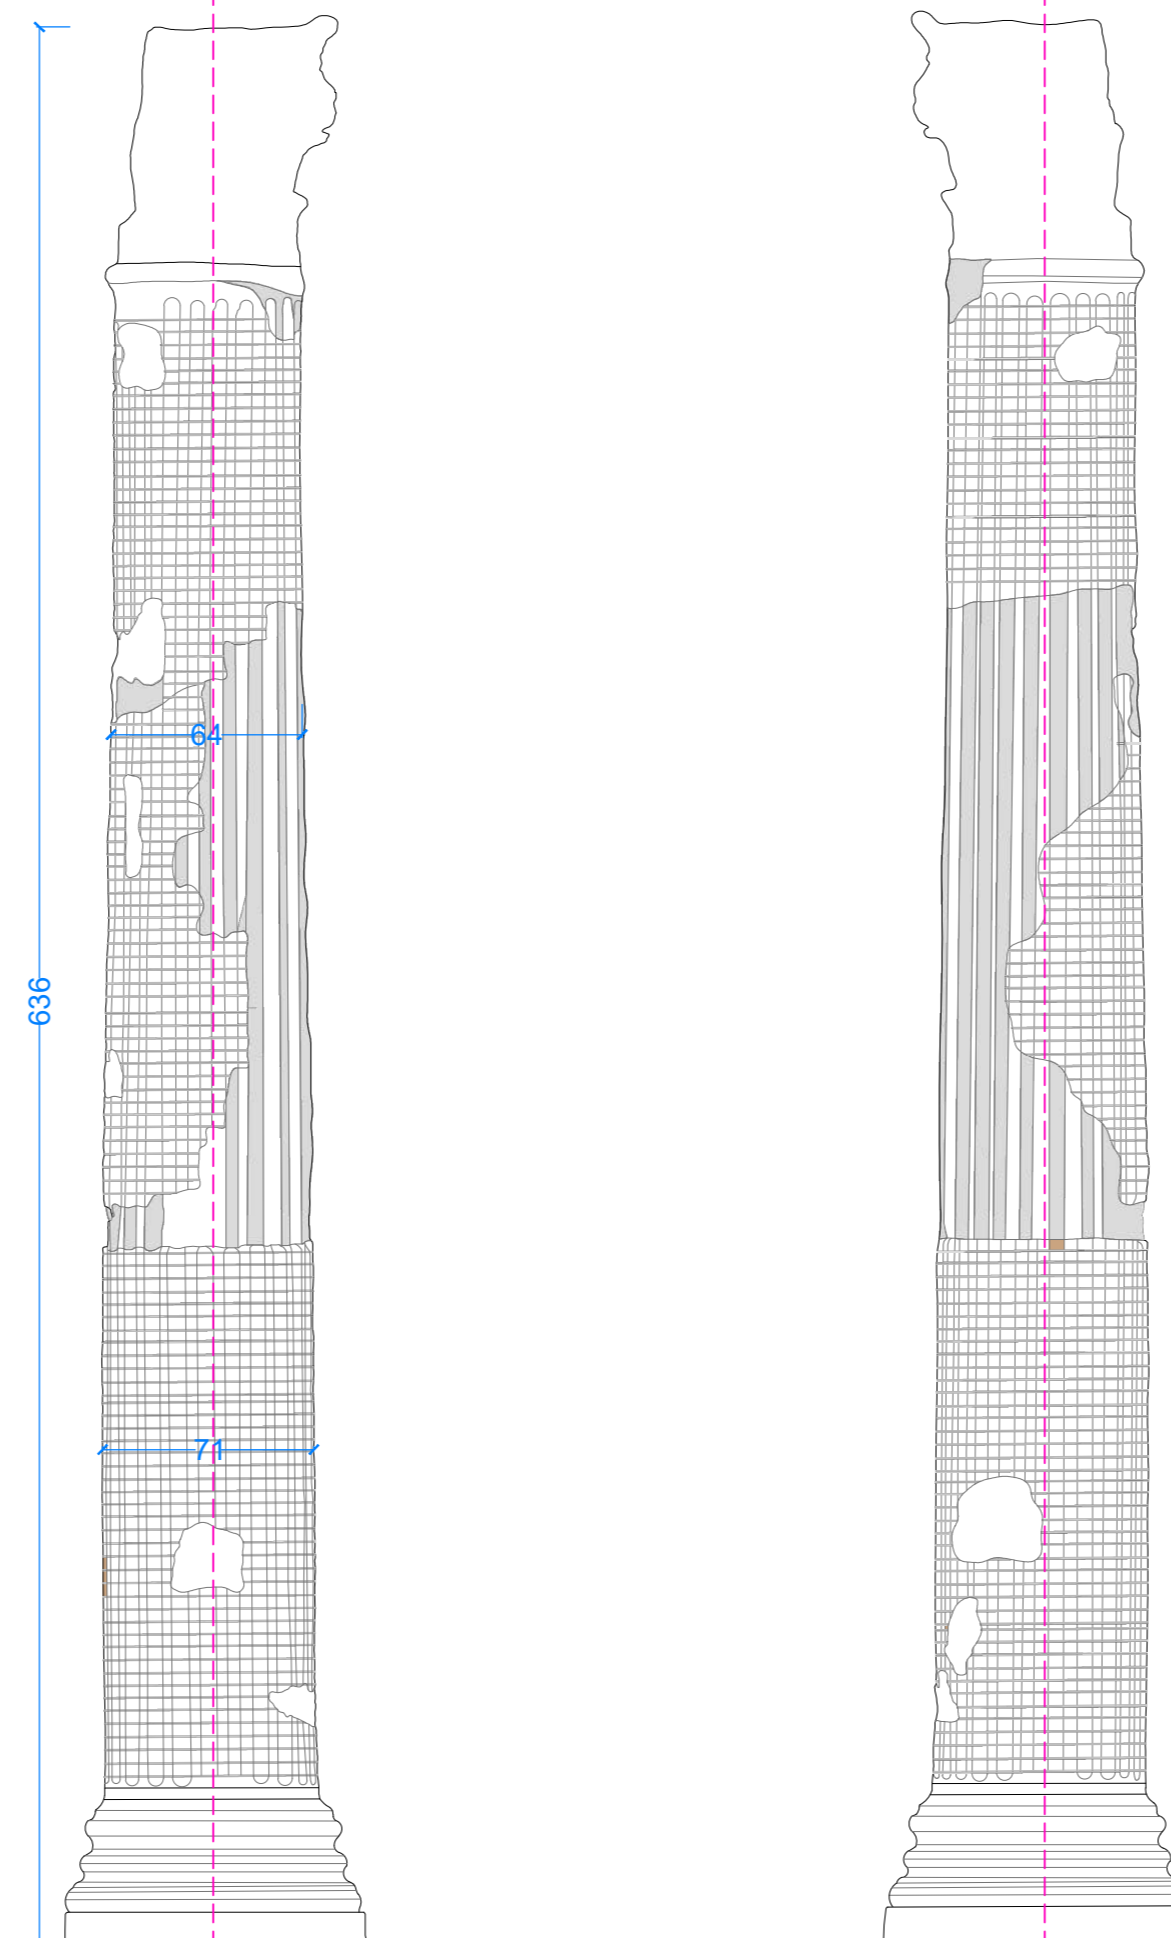

C04 Prospetto Nord

C04 Prospetto Sud

COLONNA C05

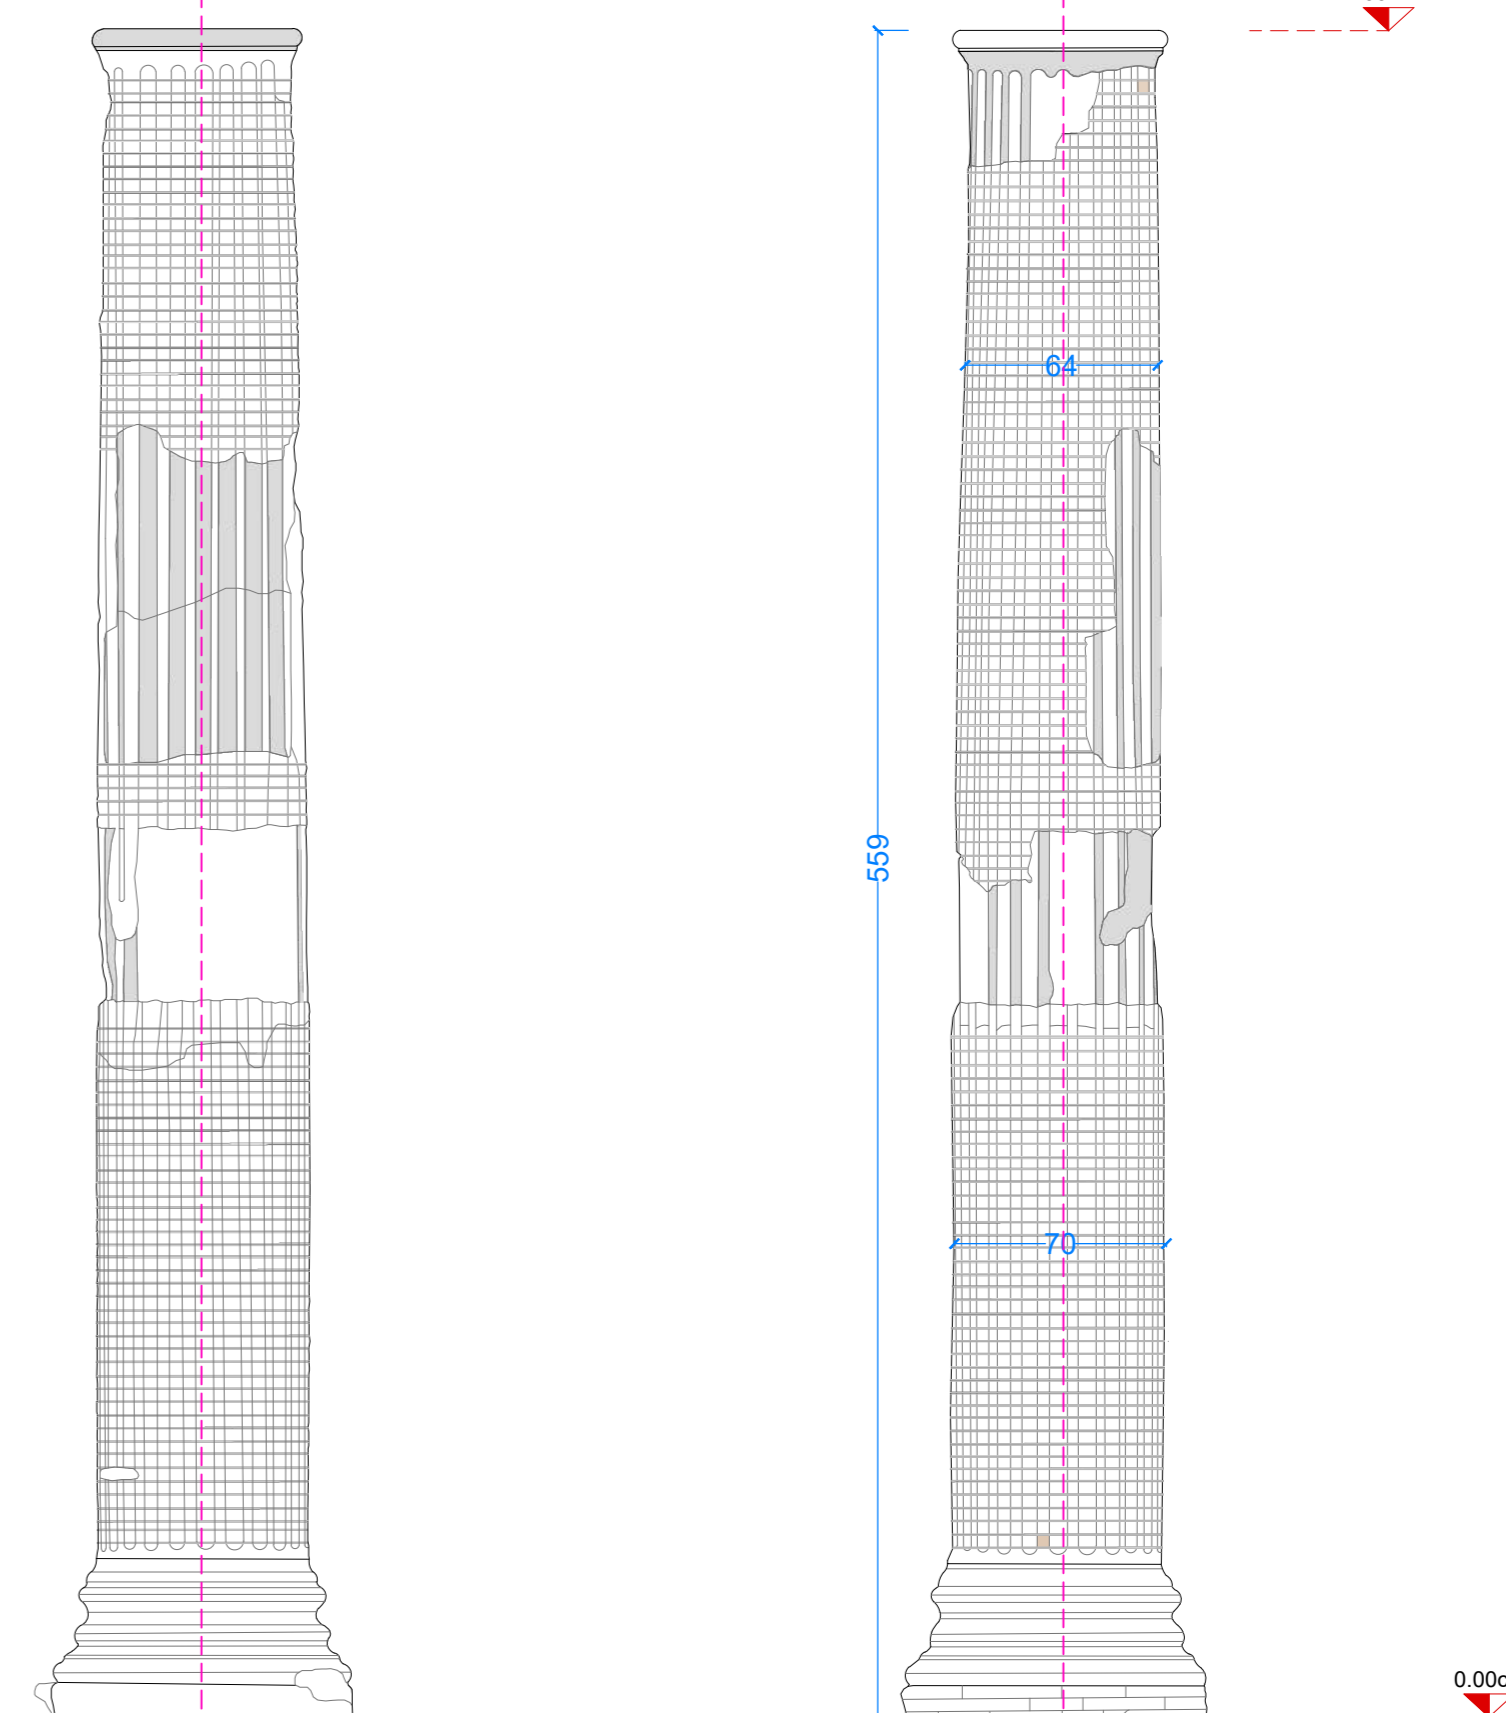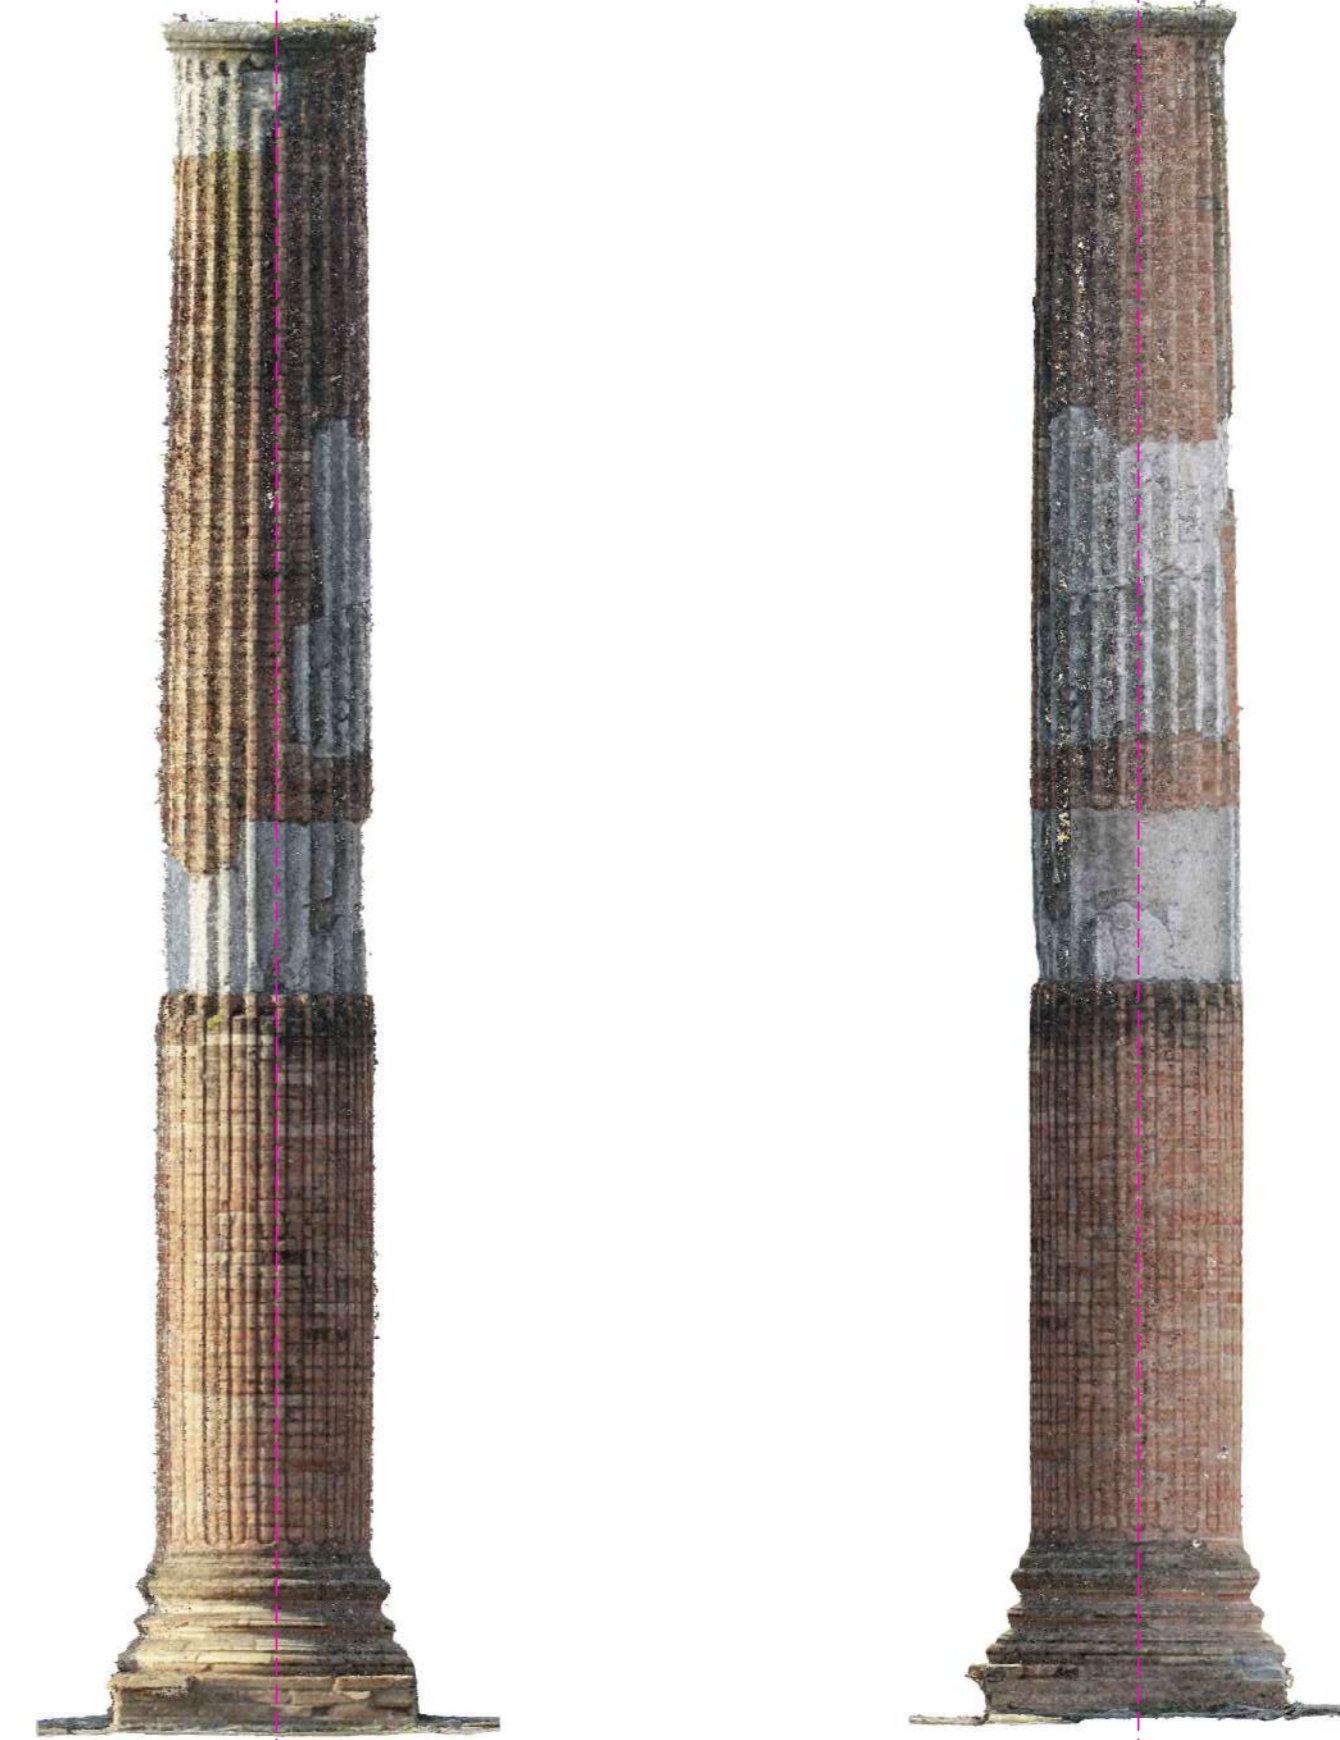

C05 Prospetto Nord

C05 Prospetto Sud

+630cm

+552cm

0.00cm

0.00cm