
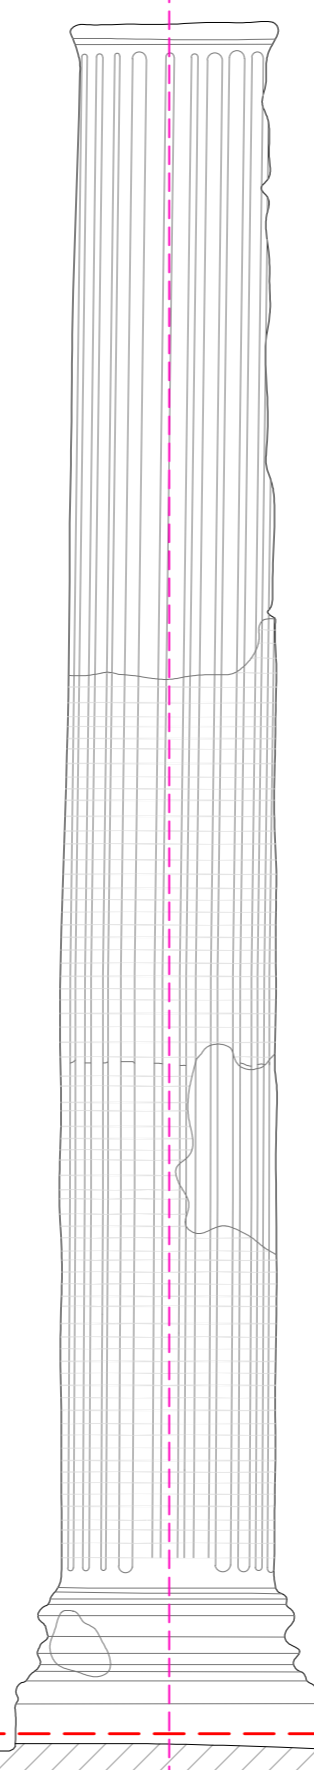
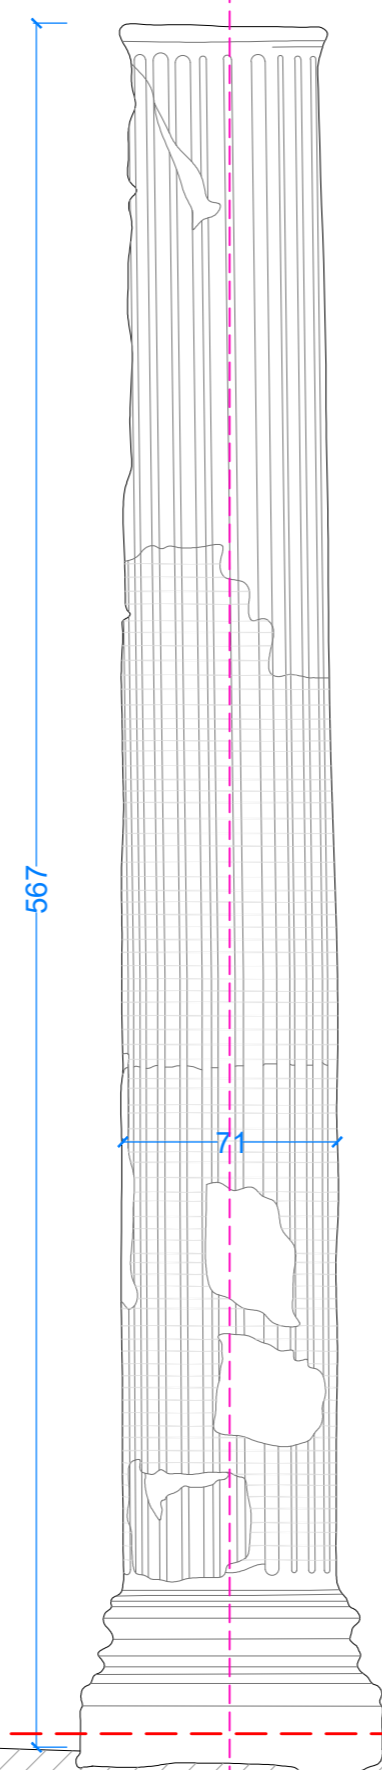




COLONNA C08

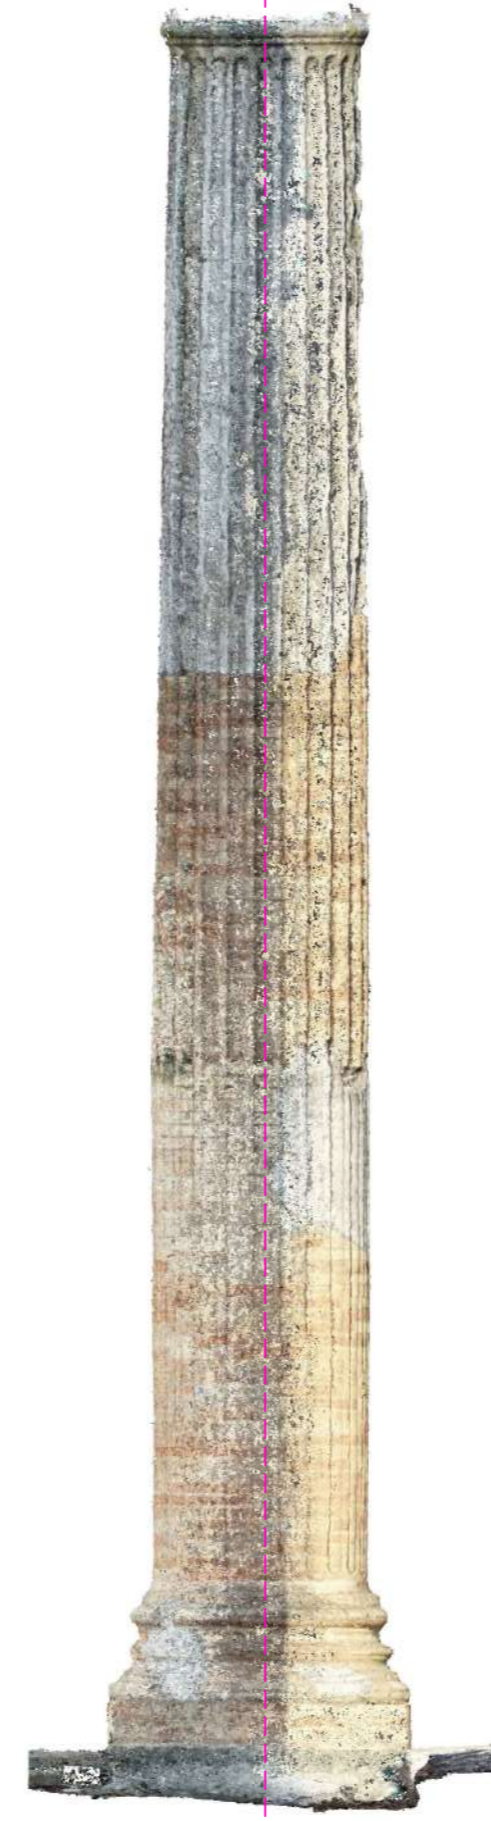

C08 Prospetto Nord

C08 Prospetto Sud

COLONNA C09

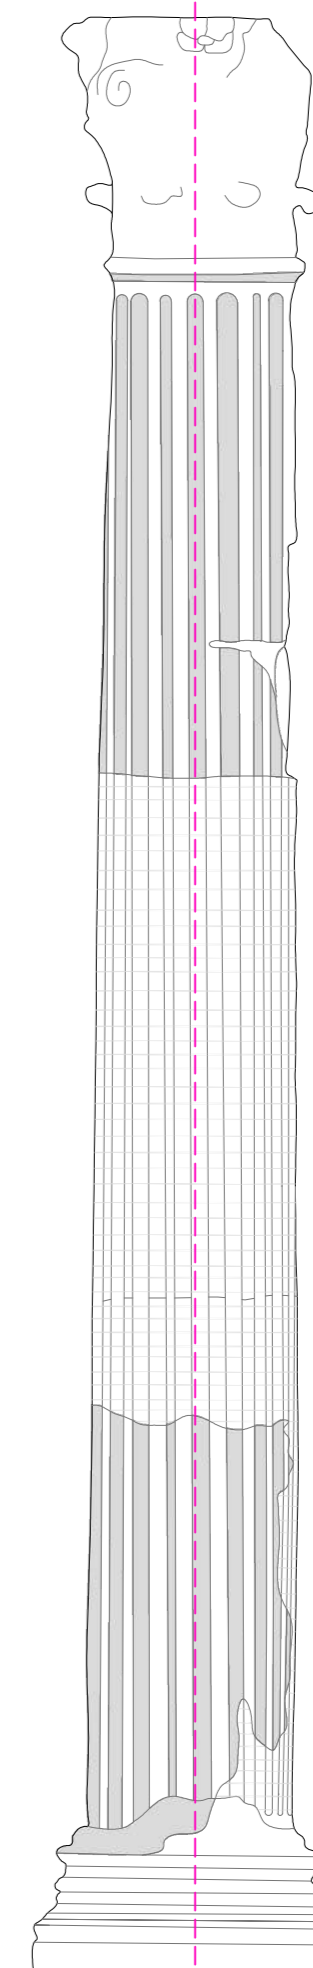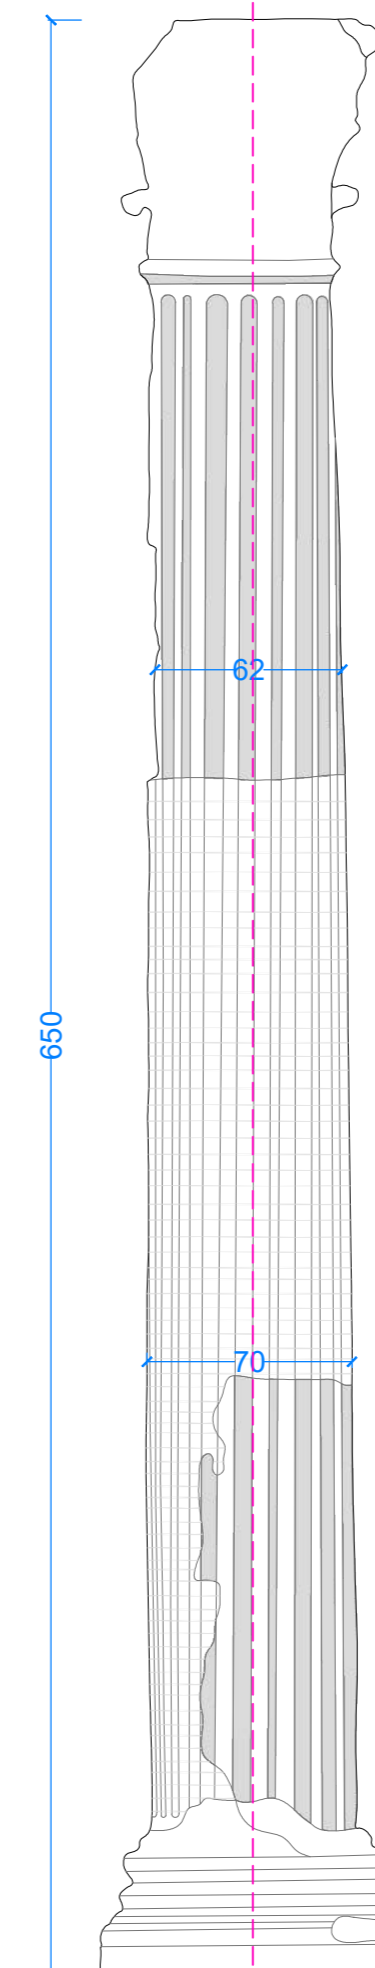


C09 Prospetto Nord

C09 Prospetto Sud

FONDAZIONE AQUILEIA

Direzione e Uffici: Via Giulia Augusta 2/a
Sede Legale: Via Martirica Popone 7
email: protocollo@fondazioneaquileia.it
fondazione@rpe.fondazioneaquileia.it
P.IVA 02696510300 C.F. 90017120305

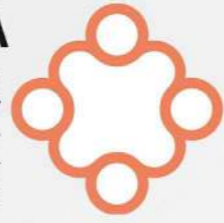

FORO ROMANO
(via Giulia Augusta, Aquileia UD)

Progetto Architettonico per gli interventi di restauro
della pavimentazione e il consolidamento del colonnato
nell'area del Foro Romano in Aquileia CIG ZE82AB0C80



Mandatario/Capogruppo:
Architetto Anna Rizzinelli

R&V RIZZINELLI & VEZZOLI
ARCHITETTI ASSOCIATI

via Cefalonia 41/A - 25124 Brescia
tel. +39 030 2422284 - www.rizzinellivezzoli.it

Elaborato: ELABORATO DI RILIEVO_DETAGLIO COLONNA C08 e C09

Tav. **A11**

REV.	DATA	DESCRIZIONE	ELABORAZIONE	REDATTO	VISTO	APPROVATO
02	16/09/2023	PROGETTO DEFINITIVO	RA	PAK	ALR	ALR

Scala: 1:25