



COLONNA C12

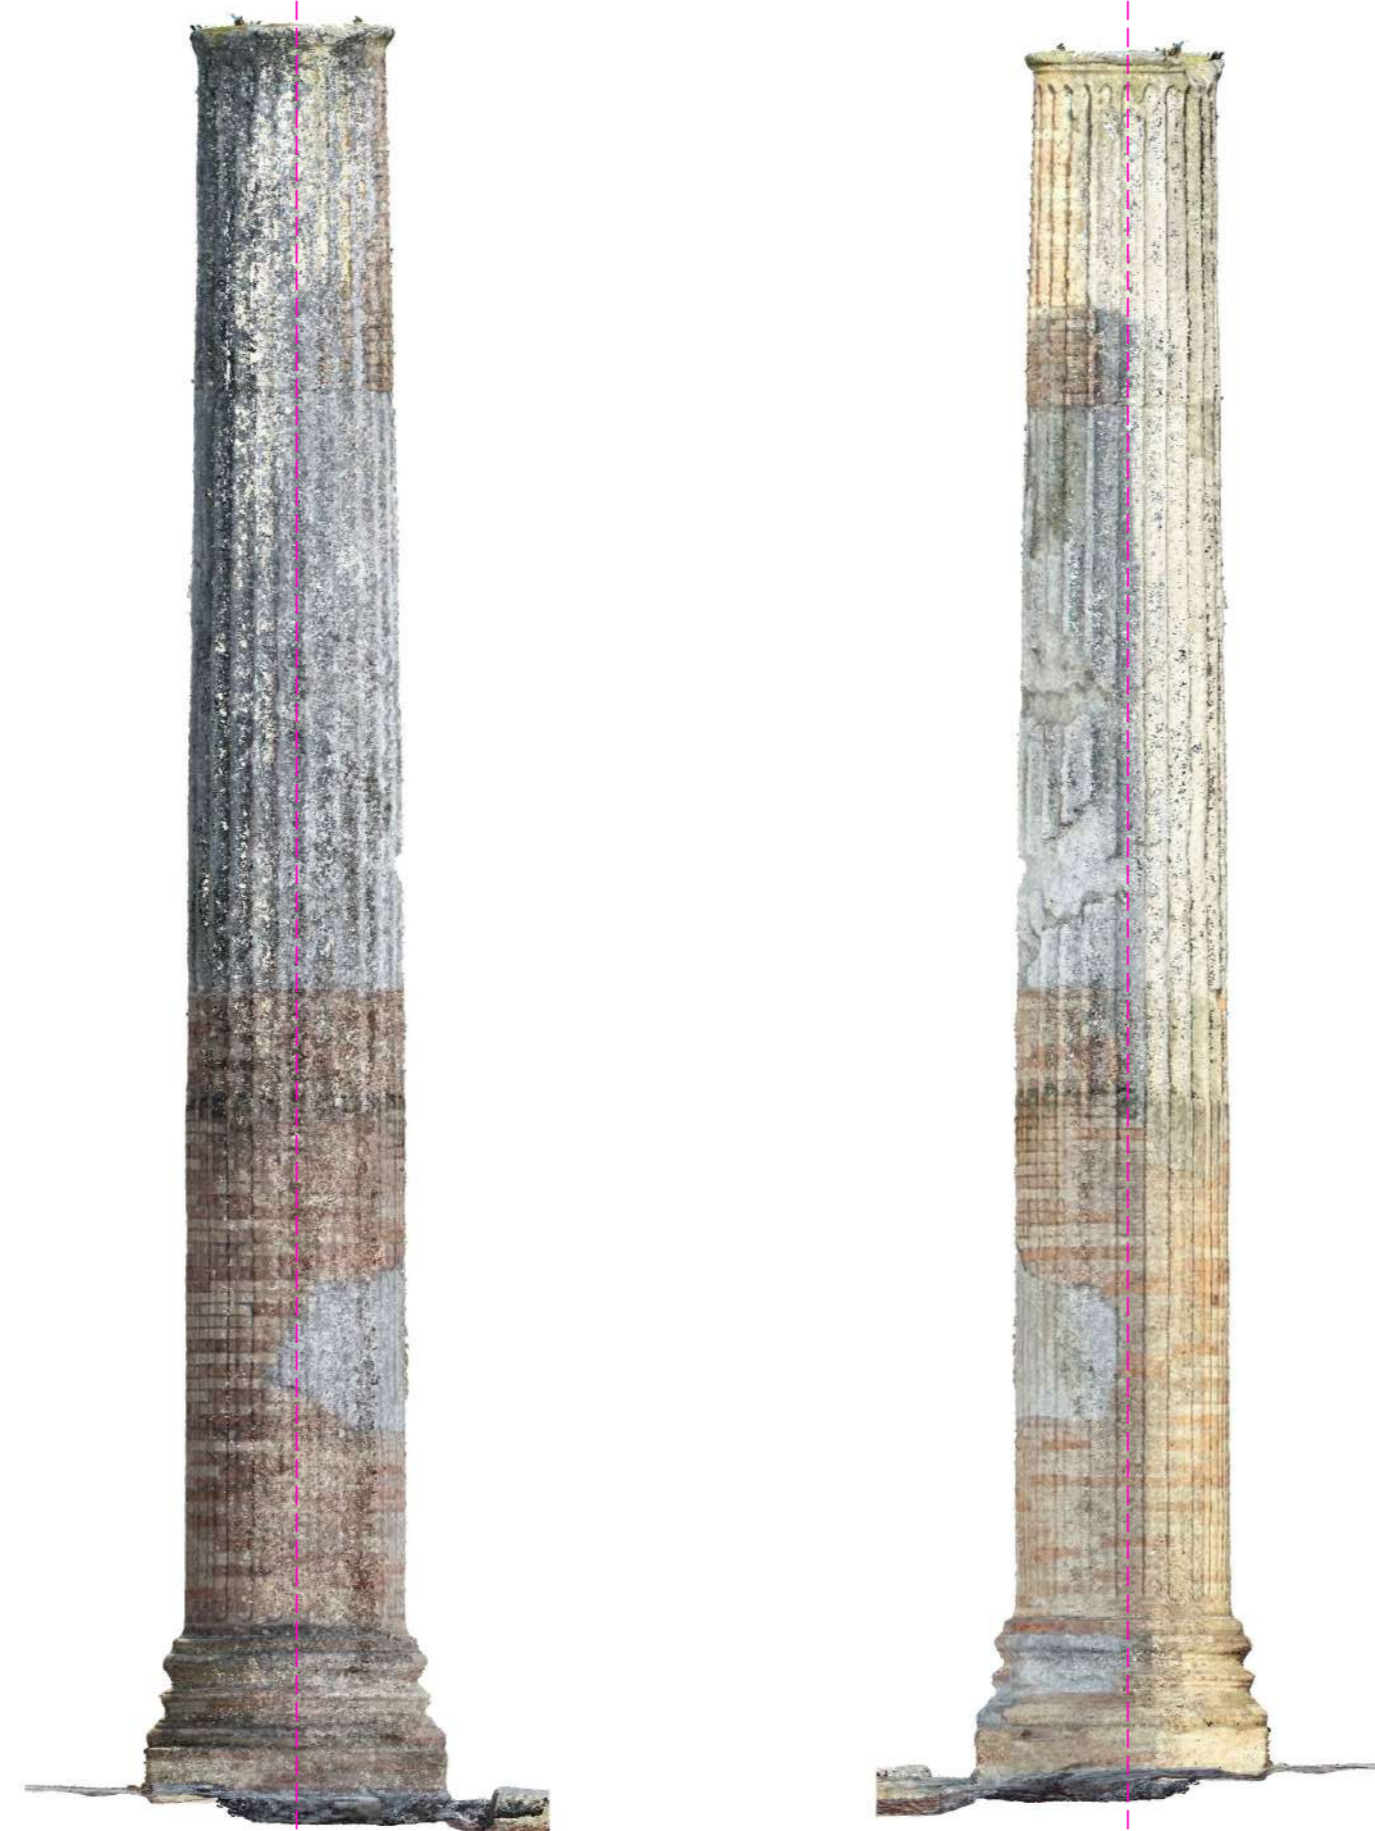


COLONNA C13

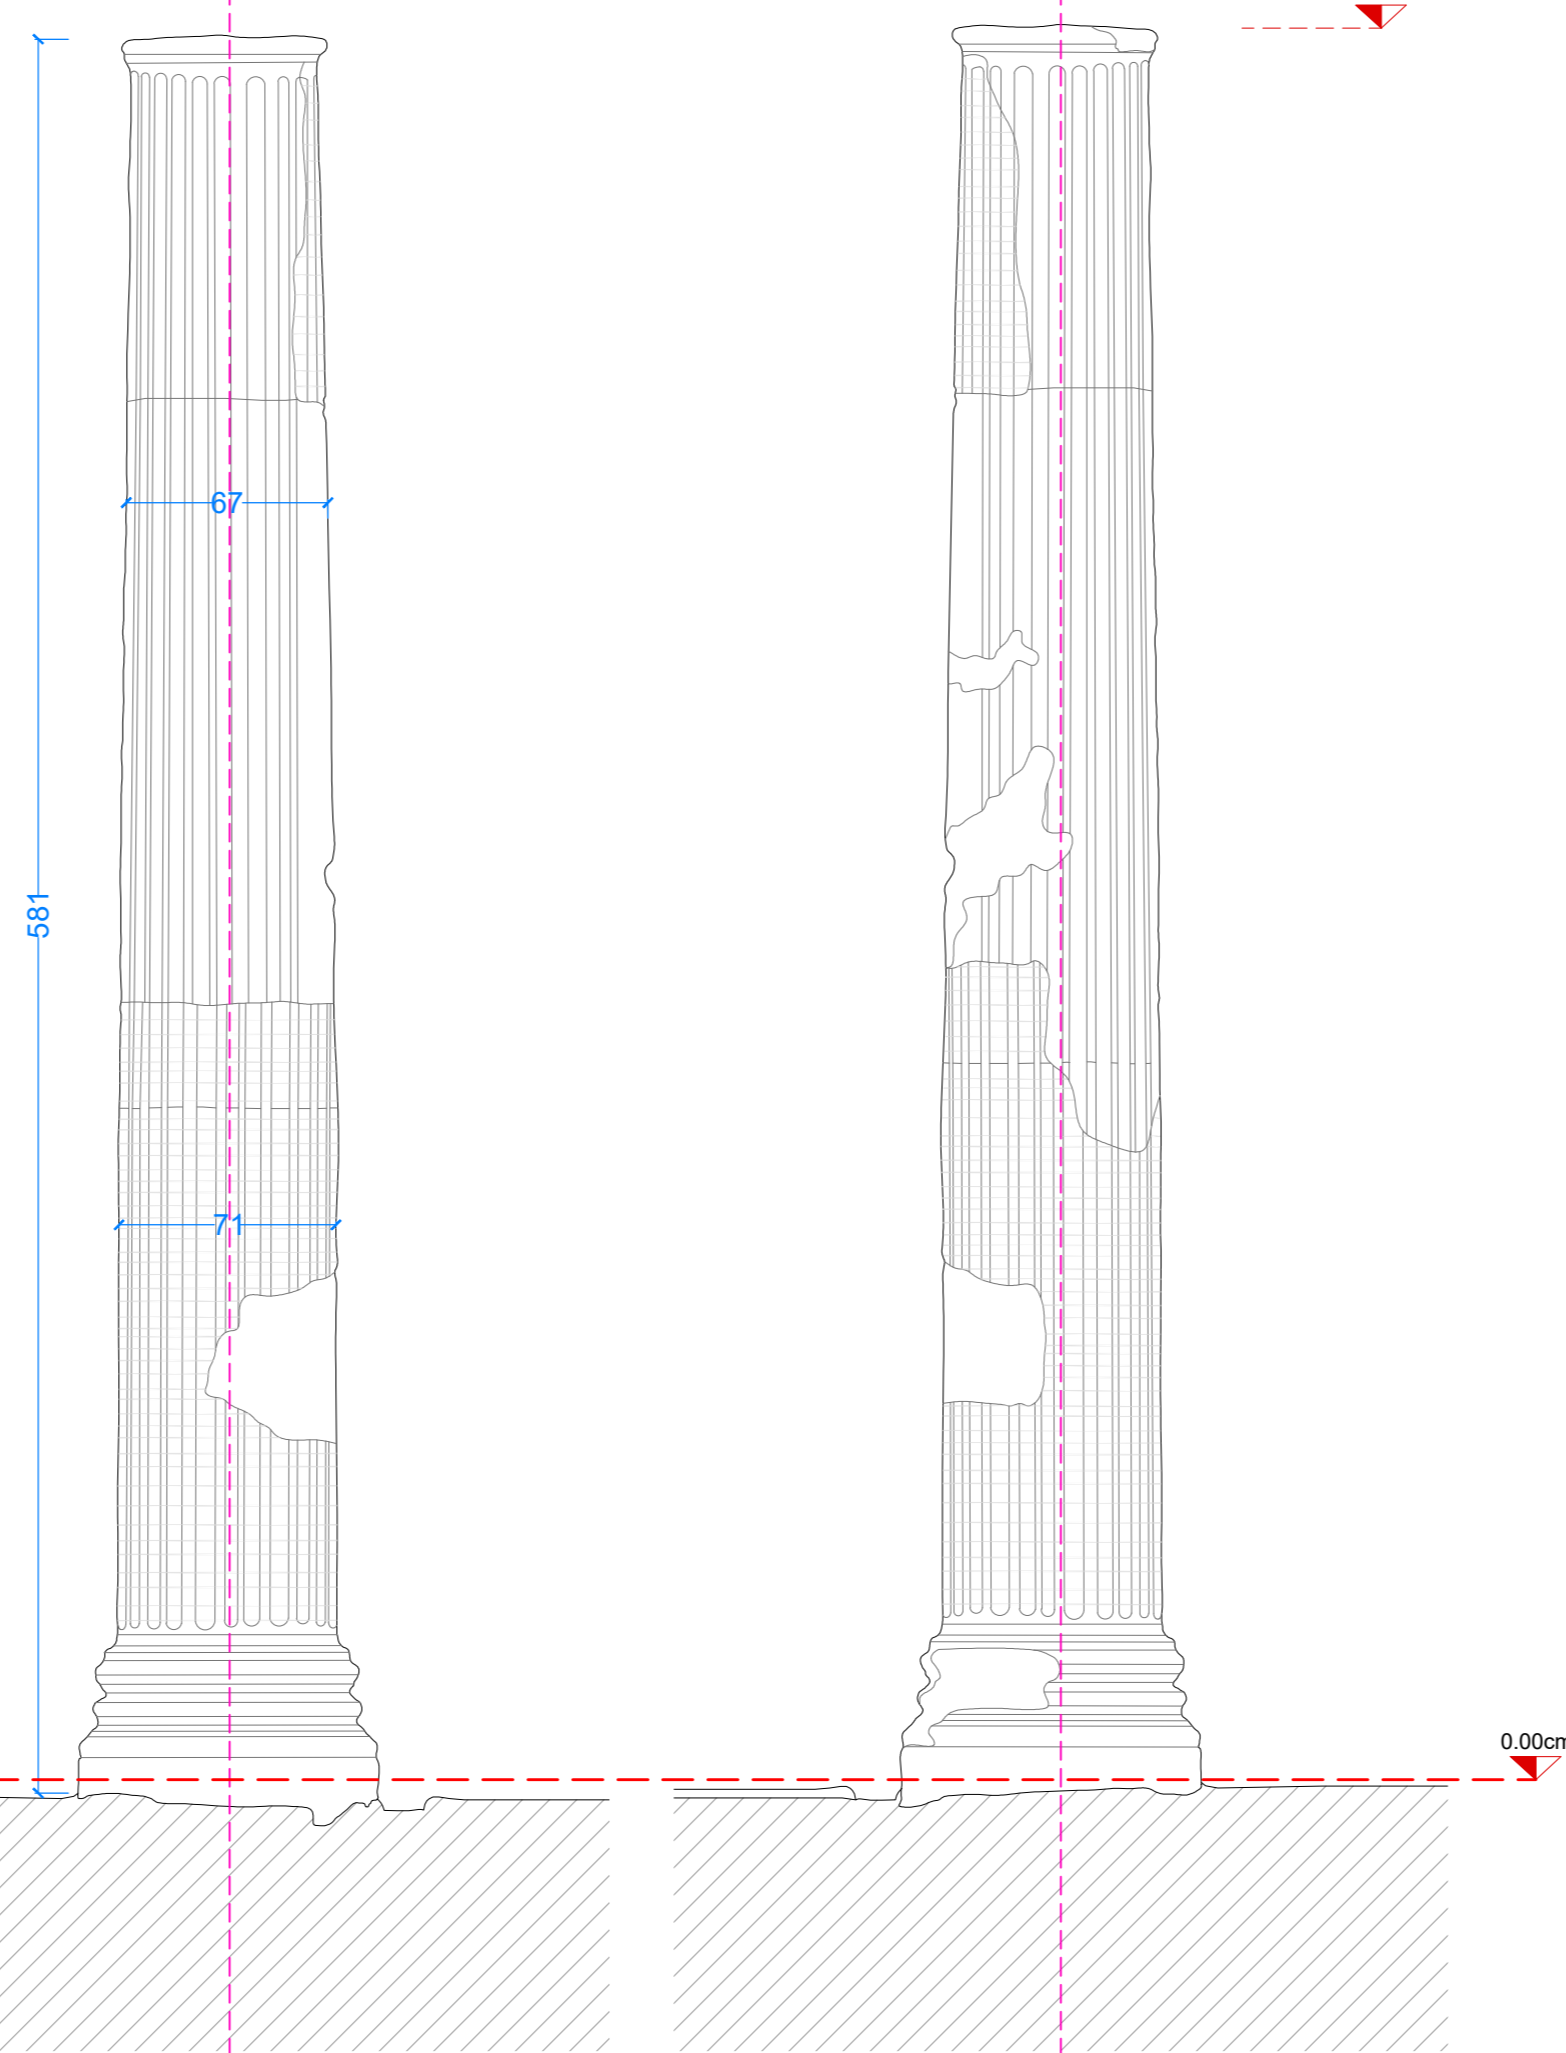

C12 Prospetto Nord

C12 Prospetto Sud

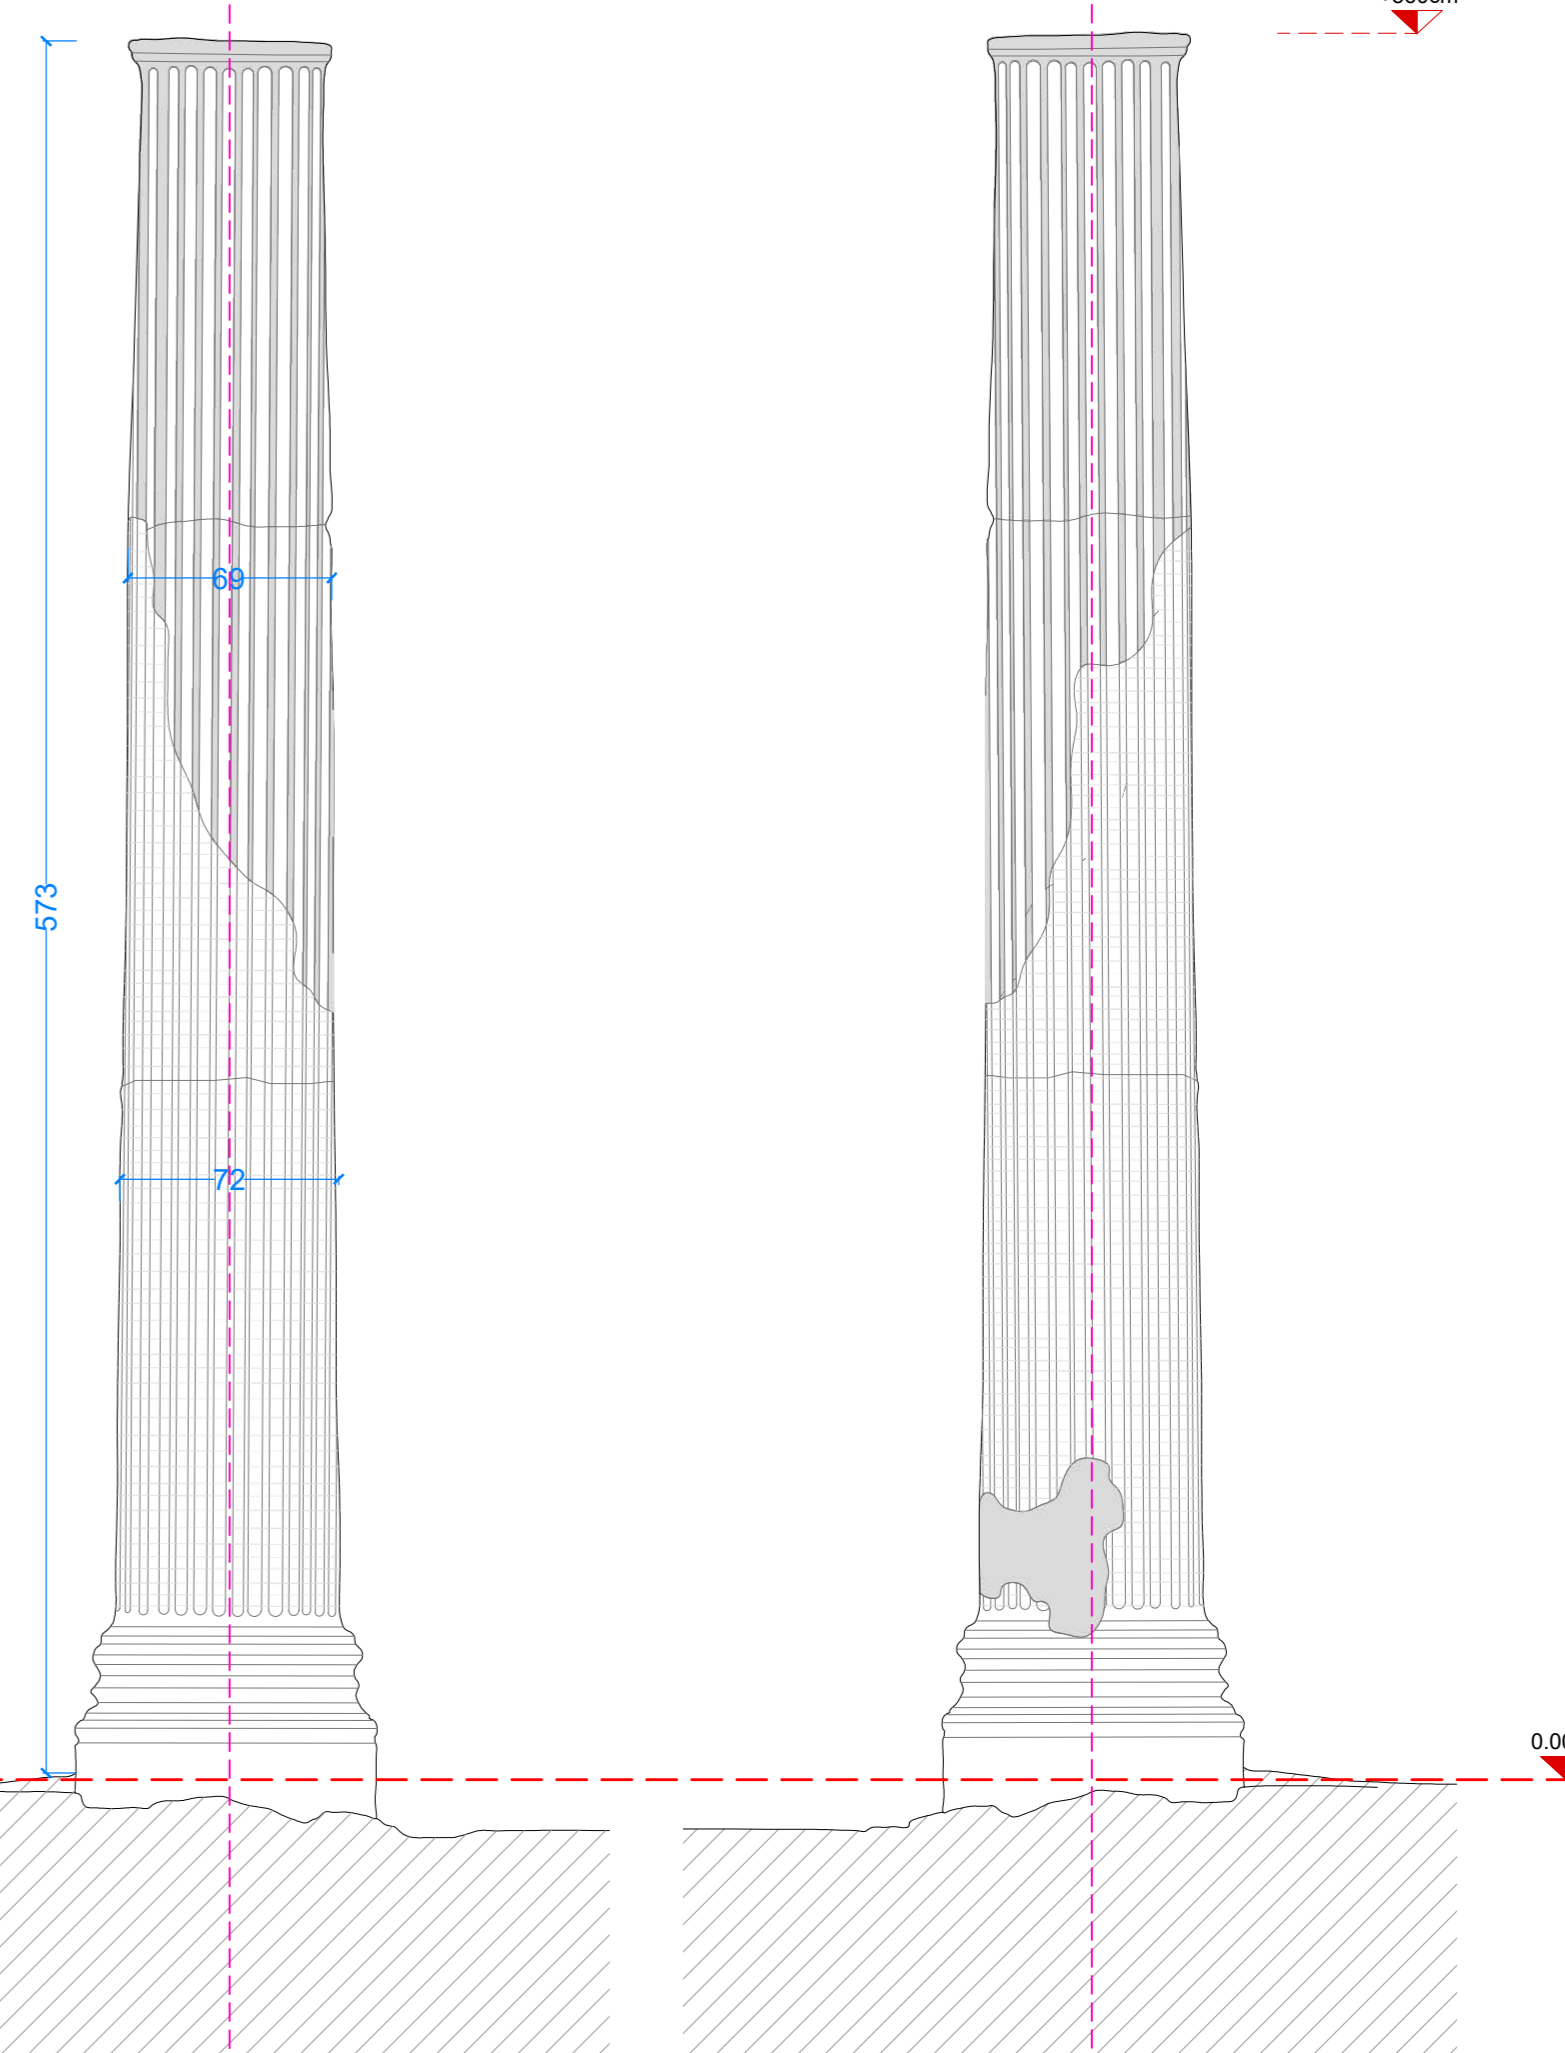

C13 Prospetto Nord

C13 Prospetto Sud

FONDAZIONE AQUILEIA
 Direzione e Uffici: Via Giulia Augusta, 2/1a
 Sede Legale: Via Patrizia Popone, 7
 email: protocollo@fondazioneaquileia.it
 fondazione@efpec.fondazioneaquileia.it
 P.IVA 02496510300 c.f. 9007120305

FORO ROMANO
 (via Giulia Augusta, Aquileia UD)

Progetto Architettonico per gli interventi di restauro
 della pavimentazione e il consolidamento del colonnato
 nell'area del Foro Romano in Aquileia CIG ZE82AB0C80

ARCHITETTO ANNA RIZZINELLI
 ORDINE DEGLI ARCHITETTI
 PIANIFICAZIONE
 E CONSULENZA
 DELLA PROVINCIA
 DI BRESCIA
 N. 2146

Mandatario/Capogruppo:
 Architetto Anna Rizzinelli

R&V RIZZINELLI & VEZZOLI
 ARCHITETTI ASSOCIATI
 via Cefalonia 41/A - 25124 Brescia
 tel. +39 030 2422284 - www.rizzinellivezzoli.it

Elaborato: ELABORATO DI RILIEVO DETTAGLIO COLONNA C12 e C13
 Tav. **A13**

REV.	DATA	DESCRIZIONE	ELABORAZIONE	REDATTO	VISTO	APPROVATO
01	14/09/2020	PROGETTO DEFINITIVO	RF	RF	RF	RF

Scala: 1:25