



COLONNA C14

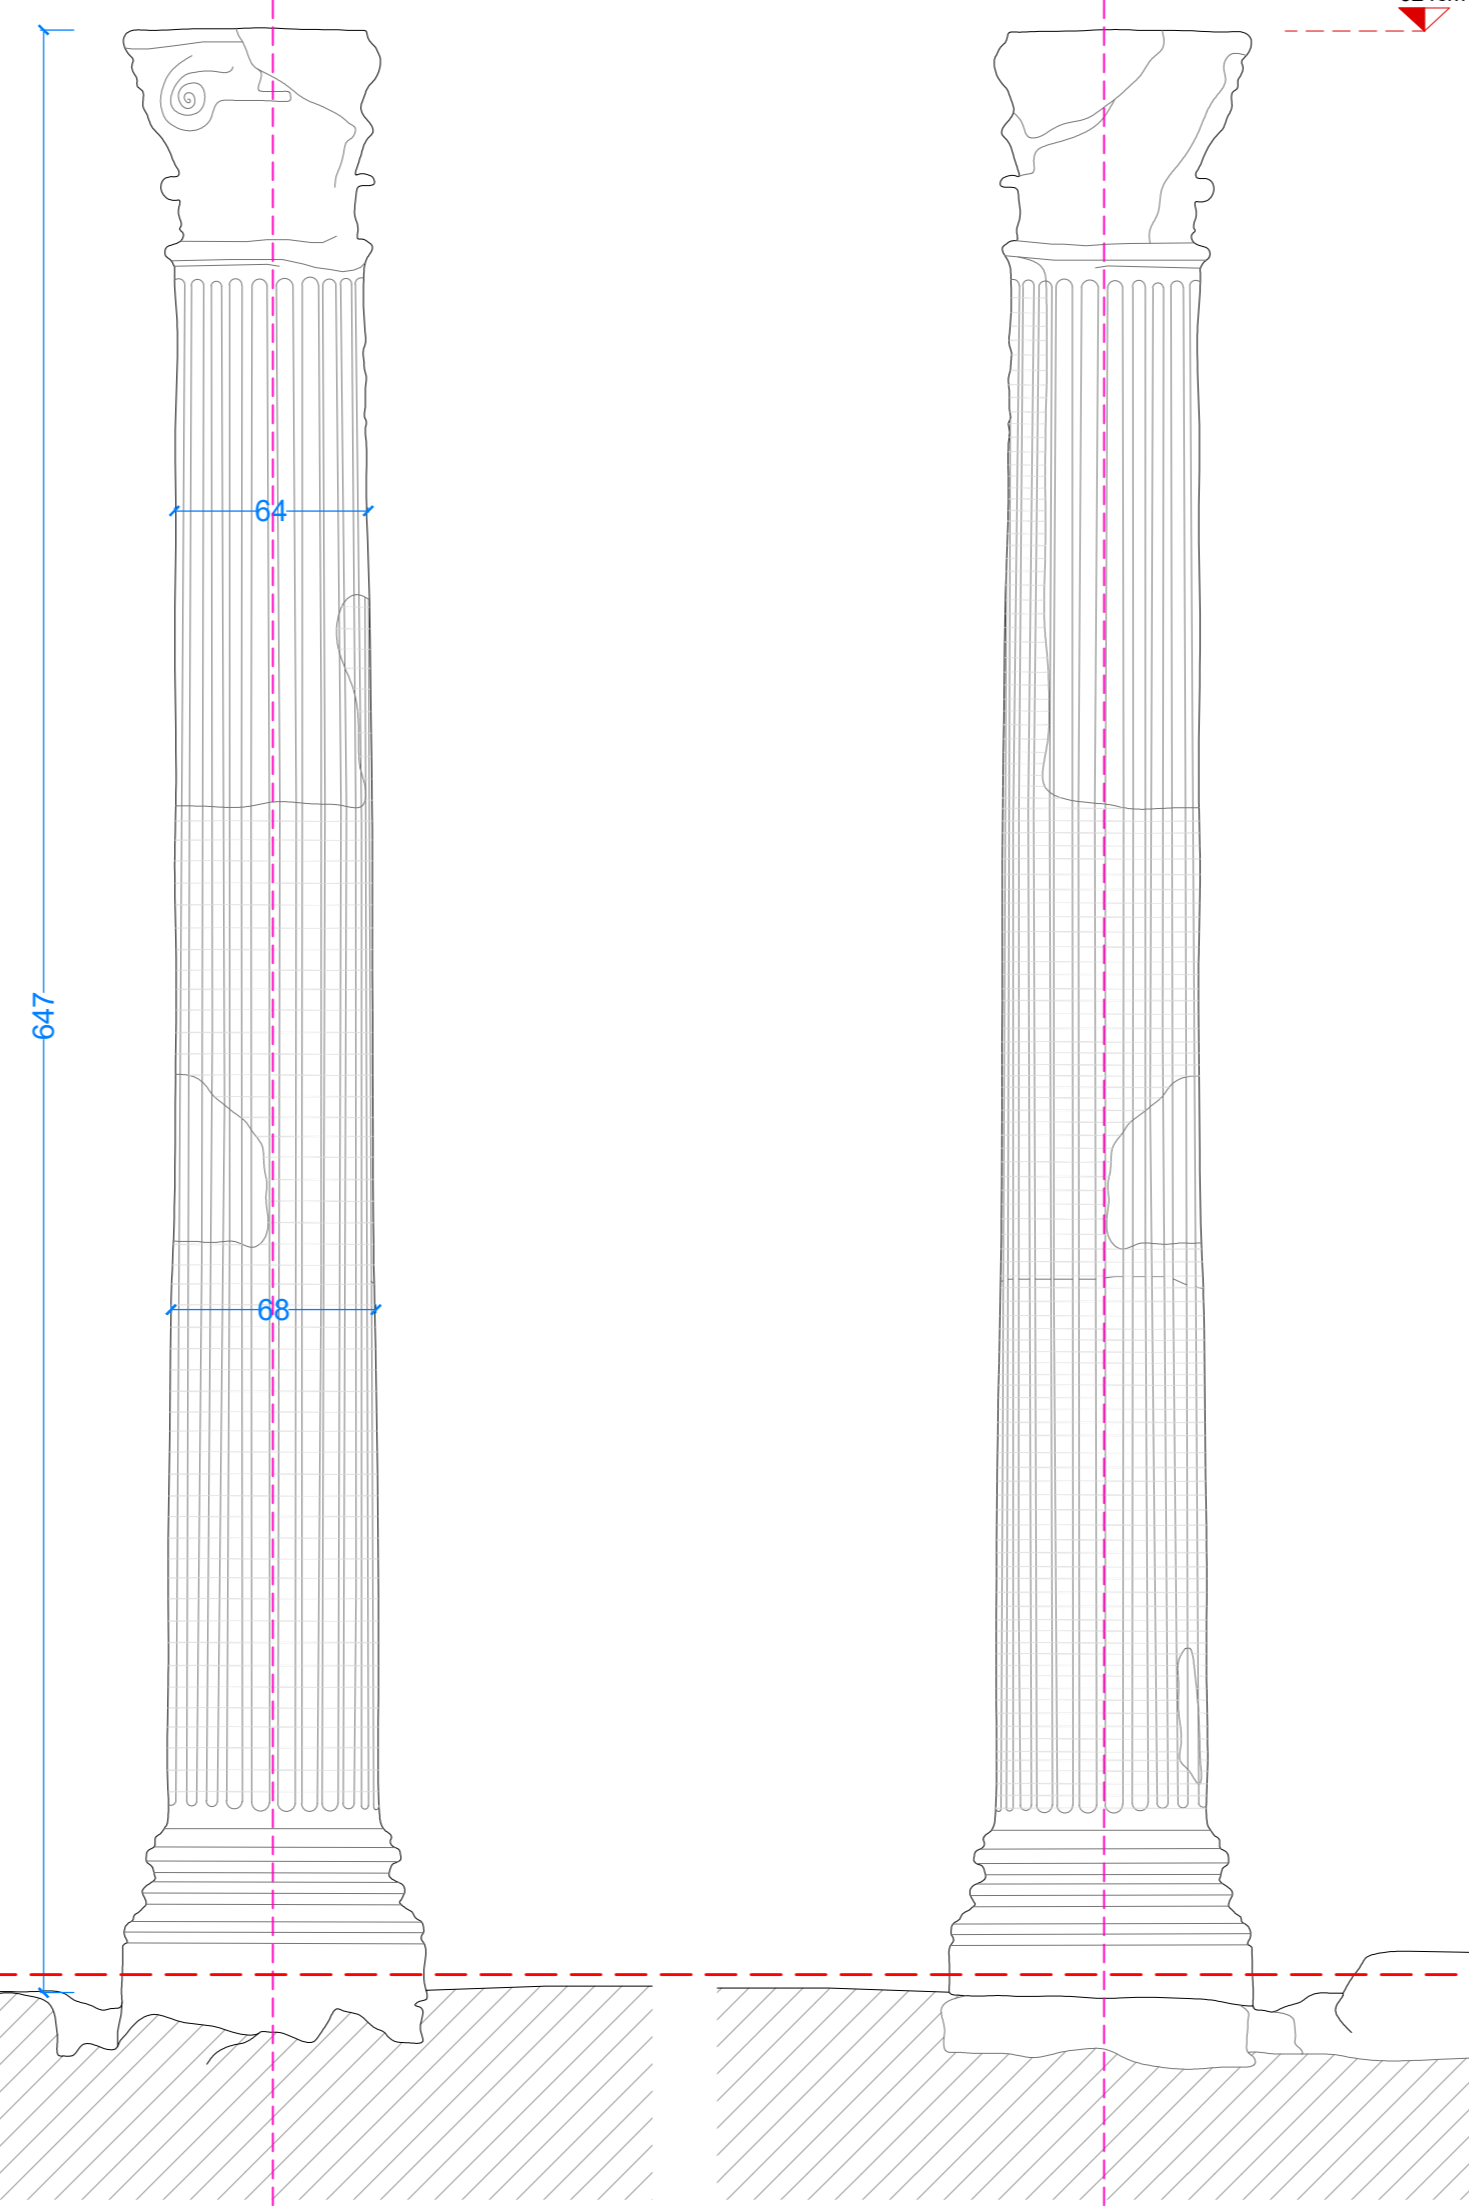

C14 Prospetto Nord

C14 Prospetto Sud

COLONNA C15

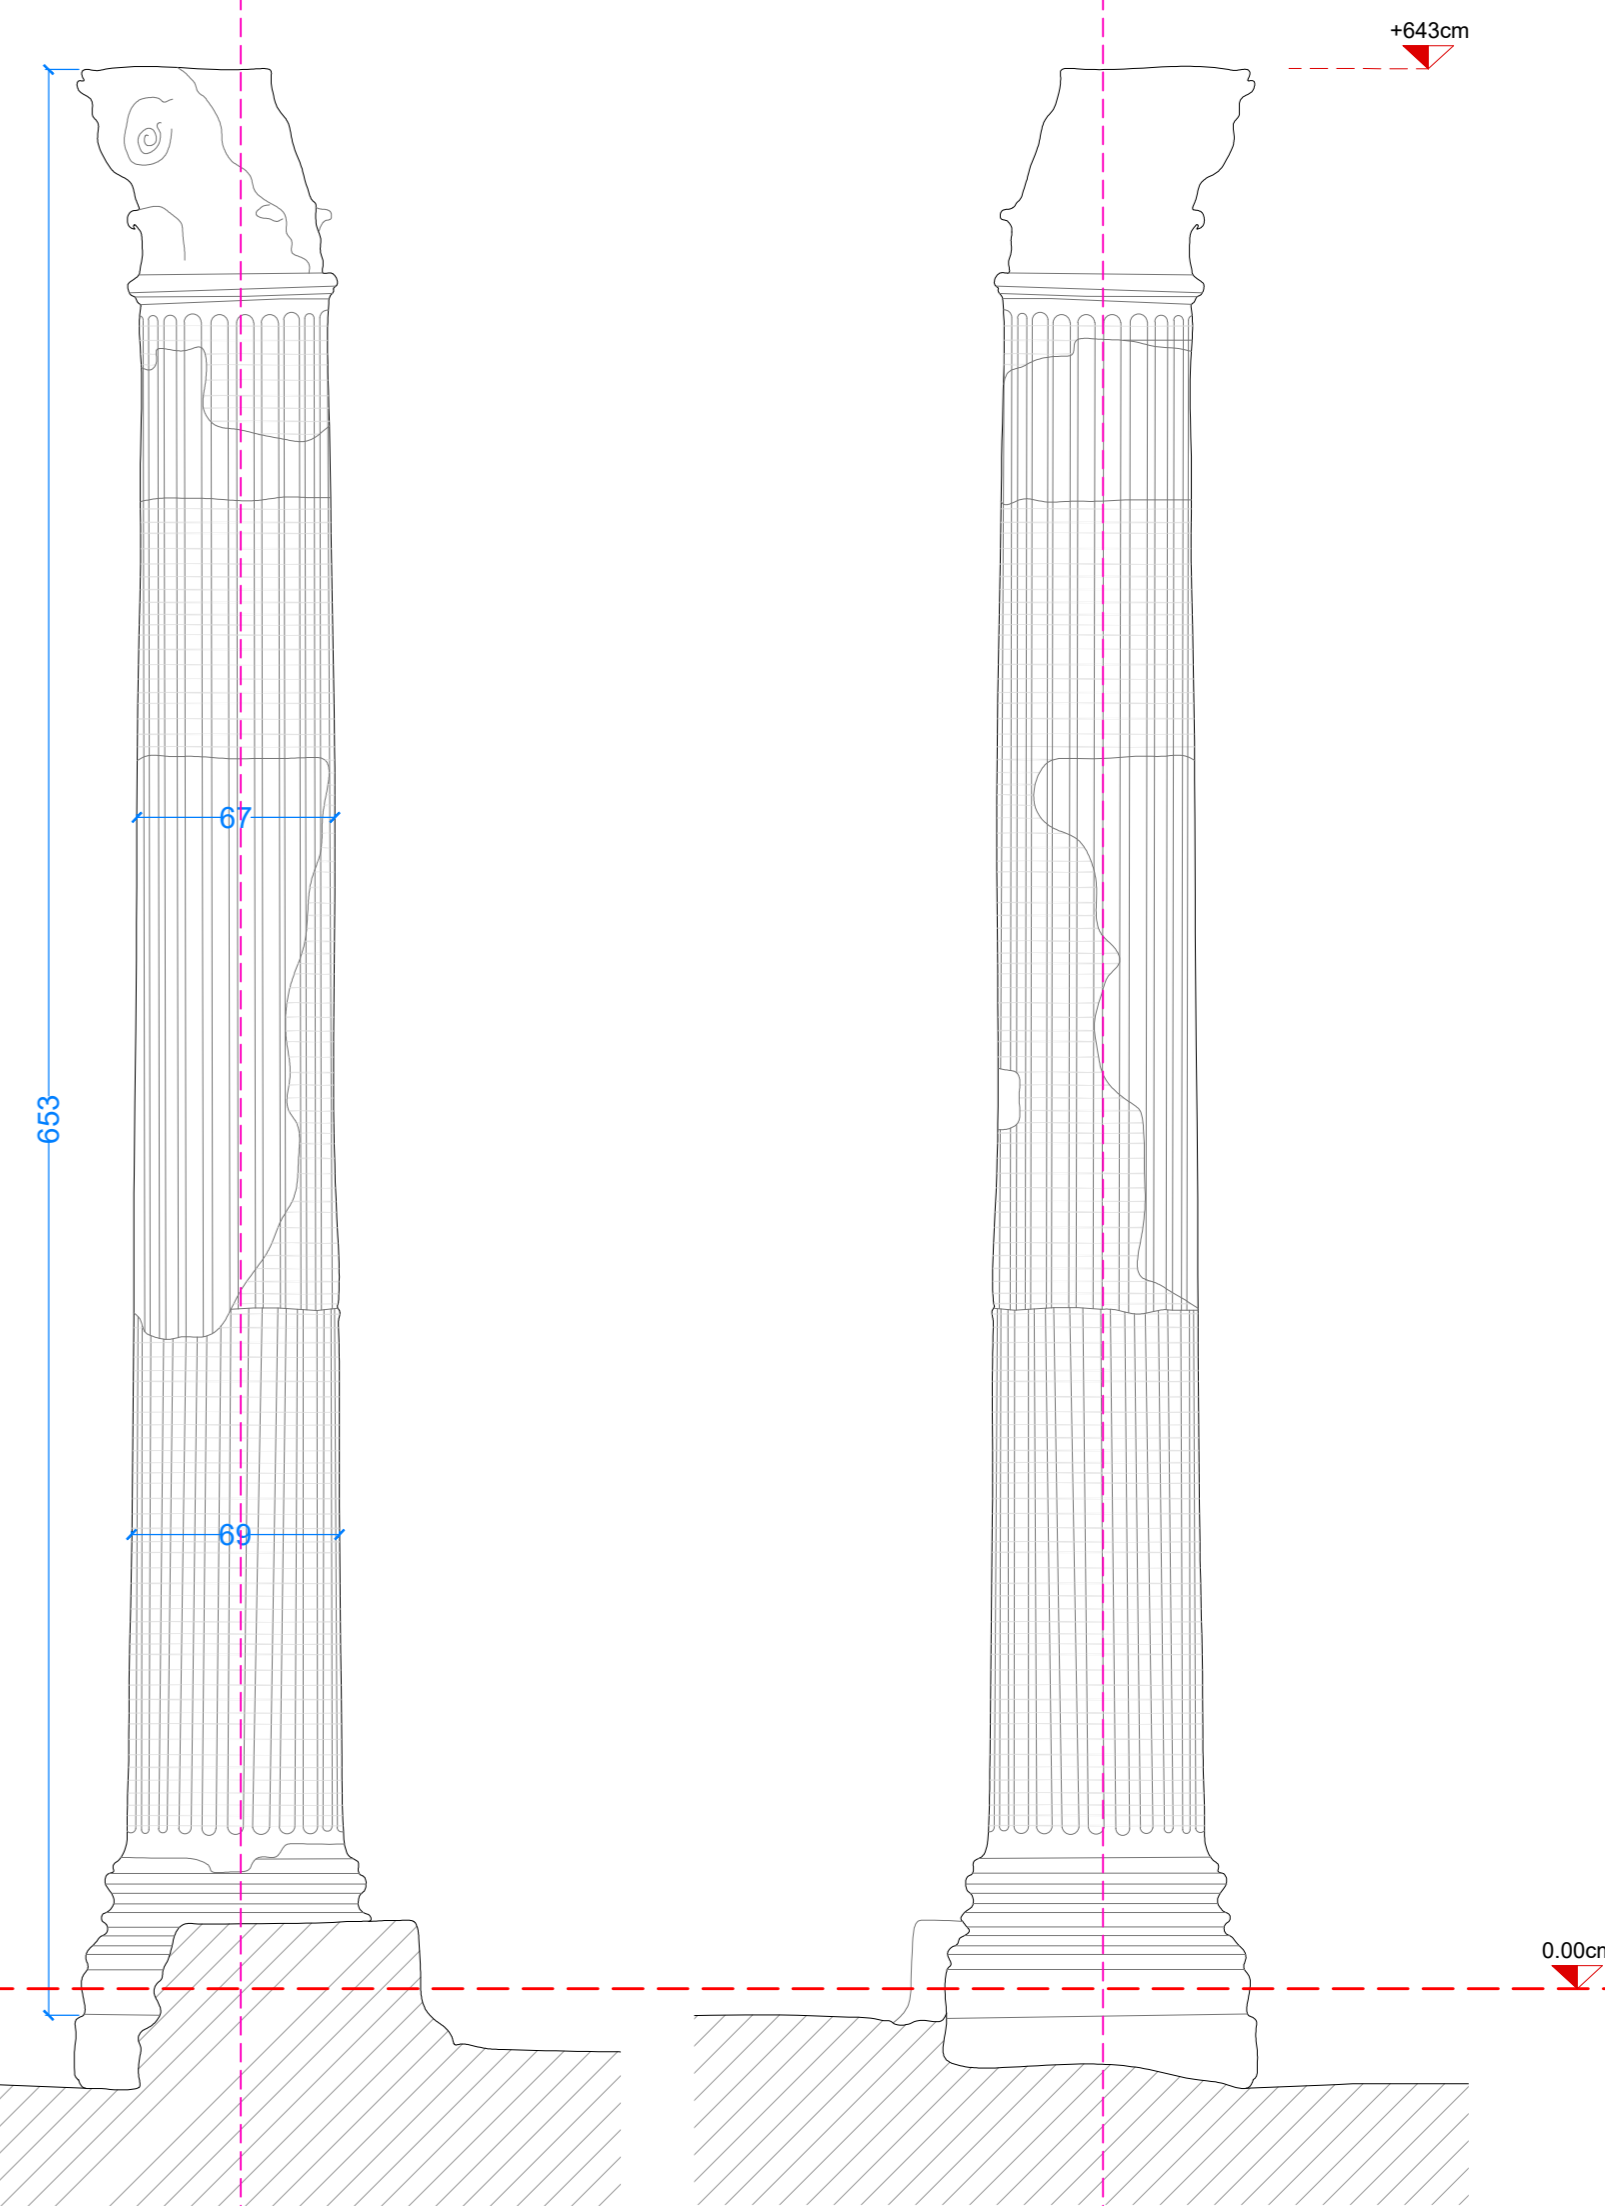

C15 Prospetto Nord

C15 Prospetto Sud

FONDAZIONE **AQUILEIA**

Direzione e Ufficio: Via Giulia Augusta 2/a
Sede Legale: Via Patriarca Popone 7
email: protocollo@fondazioneaquileia.it
fondazione@fondazioneaquileia.it
PVA 02466530300 07-90017120305



FORO ROMANO
(via Giulia Augusta, Aquileia UD)

Progetto Architettonico per gli interventi di restauro
della pavimentazione e il consolidamento del colonnato
nell'area del Foro Romano in Aquileia CIG ZE82ABOC80



Mandatario/Capogruppo:
Architetto Anna Rizzinelli

R&V RIZZINELLI & VEZZOLI
ARCHITETTI ASSOCIATI

via Cefalonia 41/A - 25124 Brescia
tel. +39 030 2422284 - www.rizzinellivezzoli.it

Elaborato: ELABORATO DI RILIEVO DETTAGLIO COLONNA C14 e C15

Tav. **A14**

REV.	DATA	DESCRIZIONE	ELABORAZIONE	REDATTO	VISTO	APPROVATO
02	16/09/2020	PROGETTO DEFINITIVO	P.R.	P.R.	A.R.	A.R.

Scala: 1:25