


CANTIERE PILOTA

Oggetto: Comune di AQUILEIA (UD) - Foro Romano. Progetto di restauro del lato est.
Area soggetta a tutela per effetto del D.M. di data 24.03.1931 (vincolo archeologico), di proprietà demaniale assegnata al MBACT - SABAP FVG, conferita in uso a Fondazione Aquileia.
AUTORIZZAZIONE ai sensi dell'art. 21 comma 4 del D.Lgs. n. 42/2004 e s.m.
Il cantiere pilota coinvolgerà un'area di 120 mq circa, comprensiva delle colonne 14 e 15 (vedi tavola A01 della precedente documentazione) evidenziata in rosso nella tavola

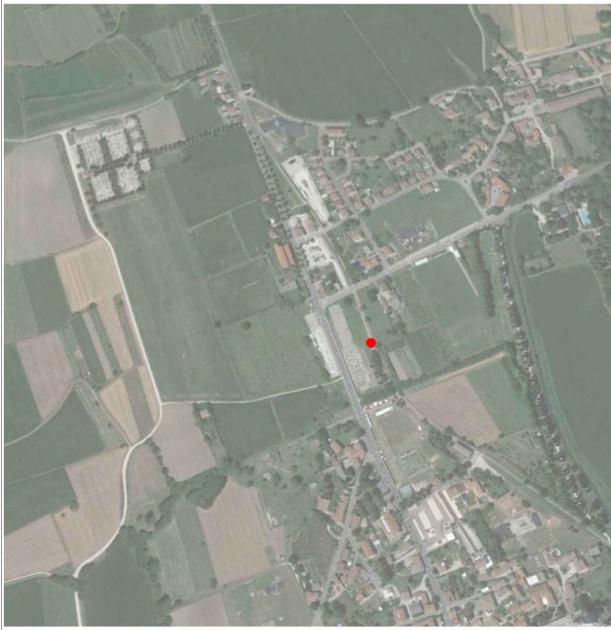

Area interessata dal cantiere Pilota

Rimozione Parziale della pavimentazione per permettere lo scavo

FONDAZIONE AQUILEIA

Direzione e Uffici: Via Giulia Augusta 2/a
Sede Legale: Via Patriarca Rapone 7
email: protocollo@fondazioneaquileia.it
fondazione@pec.fondazioneaquileia.it
PIVA 02696510300 CF: 90017120305



FORO ROMANO

(via Giulia Augusta, Aquileia UD)

Progetto Architettonico per gli interventi di restauro della pavimentazione e il consolidamento del colonnato nell'area del Foro Romano in Aquileia CIG ZE82AB0C80



Mandatario/Capogruppo:
Architetto Anna Rizzinelli

R&V RIZZINELLI & VEZZOLI
ARCHITETTI ASSOCIATI

via Cefalonia 41/A - 25124 Brescia
tel. +39 030 2422284 - www.rizzinellivezzoli.it

Elaborato: Inquadramento del cantiere pilota

REV.	DATA	DESCRIZIONE	ELABORAZIONE	REDATTO	VISTO	APPROVATO

Tav. **A16**

Scala: **1:100**