



RILIEVO MATERICO

- Pietra arenaria
- Pietra di Aurisina
- Terra e ghiaia


RILIEVO DEL DEGRADO

- STATO DI CONSERVAZIONE
- Fratturazioni con mantenimento della tessitura
- Pietra di Aurisina
  - Pietra arenaria
- Fratturazioni con perdita della tessitura
- Pietra di Aurisina
- Mancanze
- "Maso" di terra e ghiaia


RILIEVO GEOMETRICO

- Identificativo colonna
  - identificativo aree pietra di Aurisina
  - identificativo aree pietra arenaria
  - identificativo aree intaso
- \* per il dettaglio delle aree ed i mq si veda la tabella


RILIEVO MATERICO

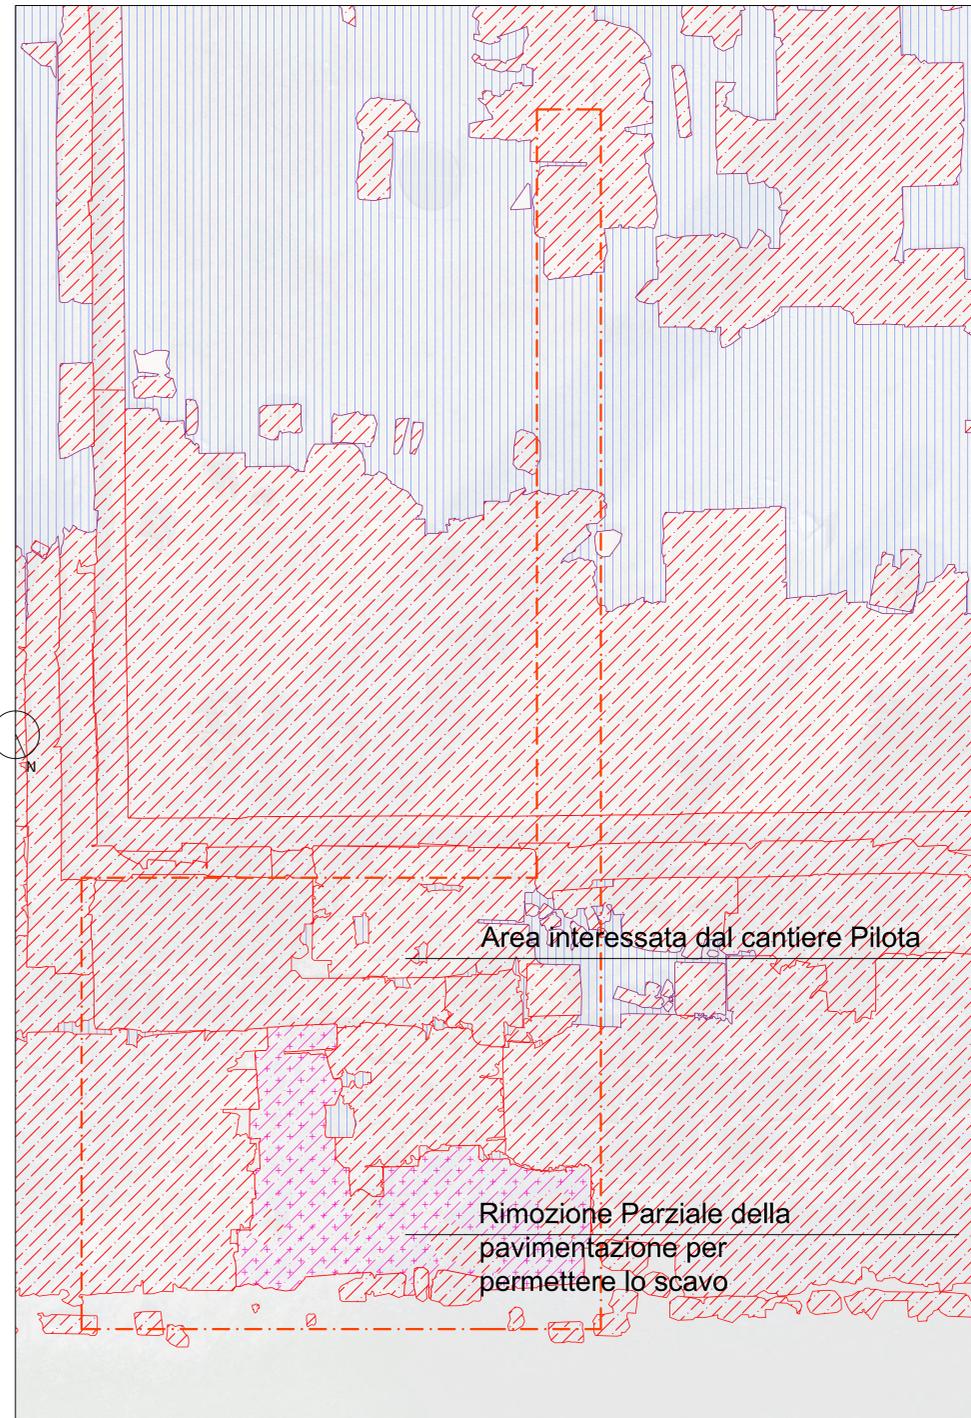

RILIEVO DEL DEGRADO

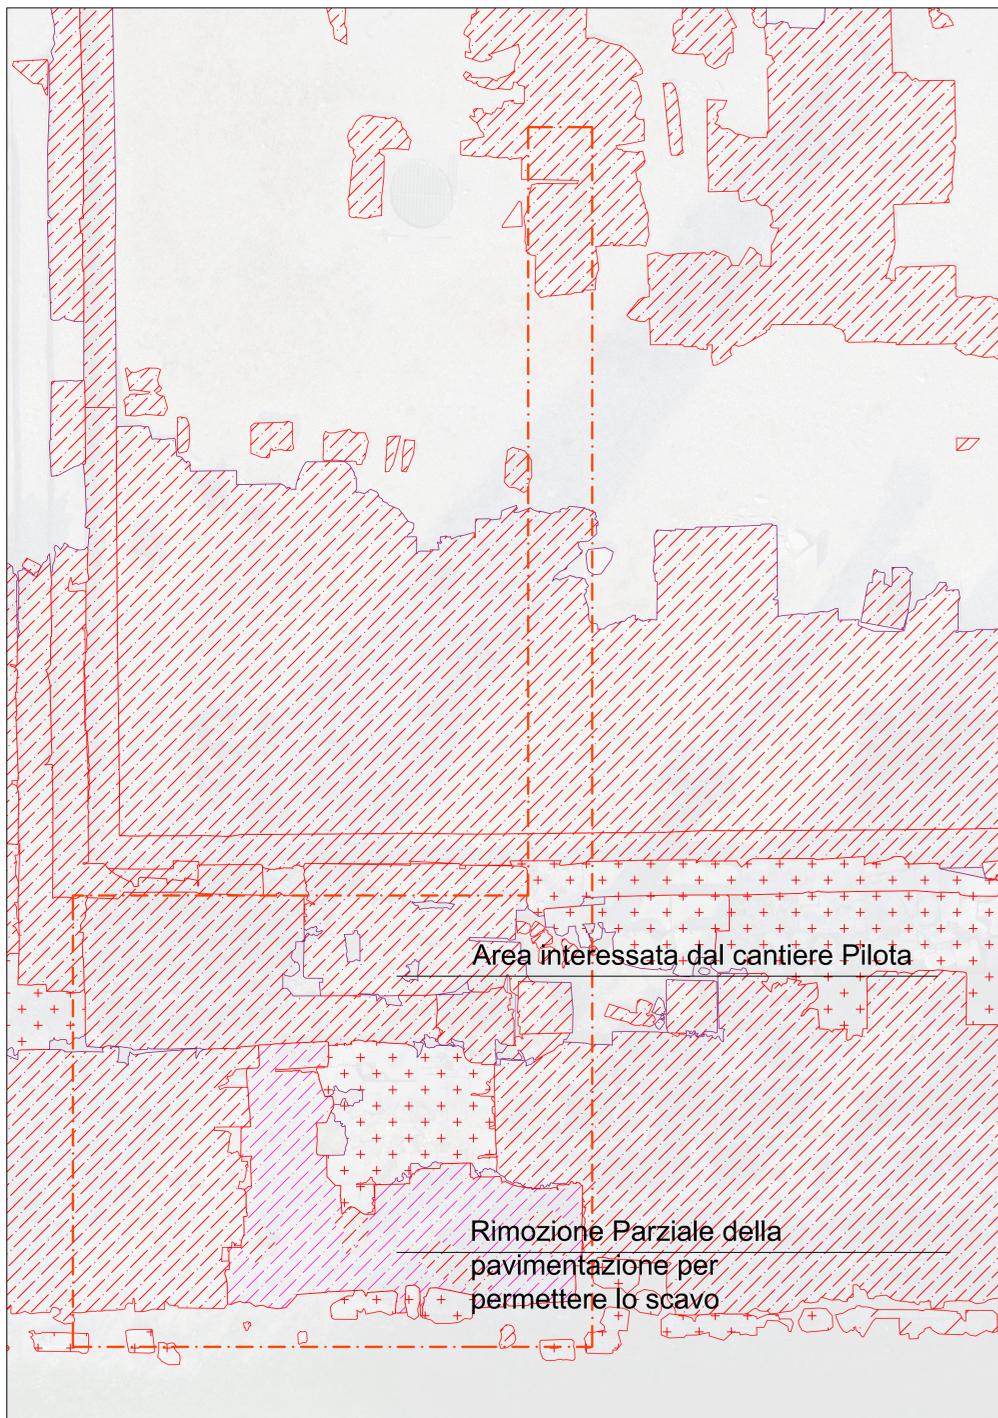

RILIEVO GEOMETRICO

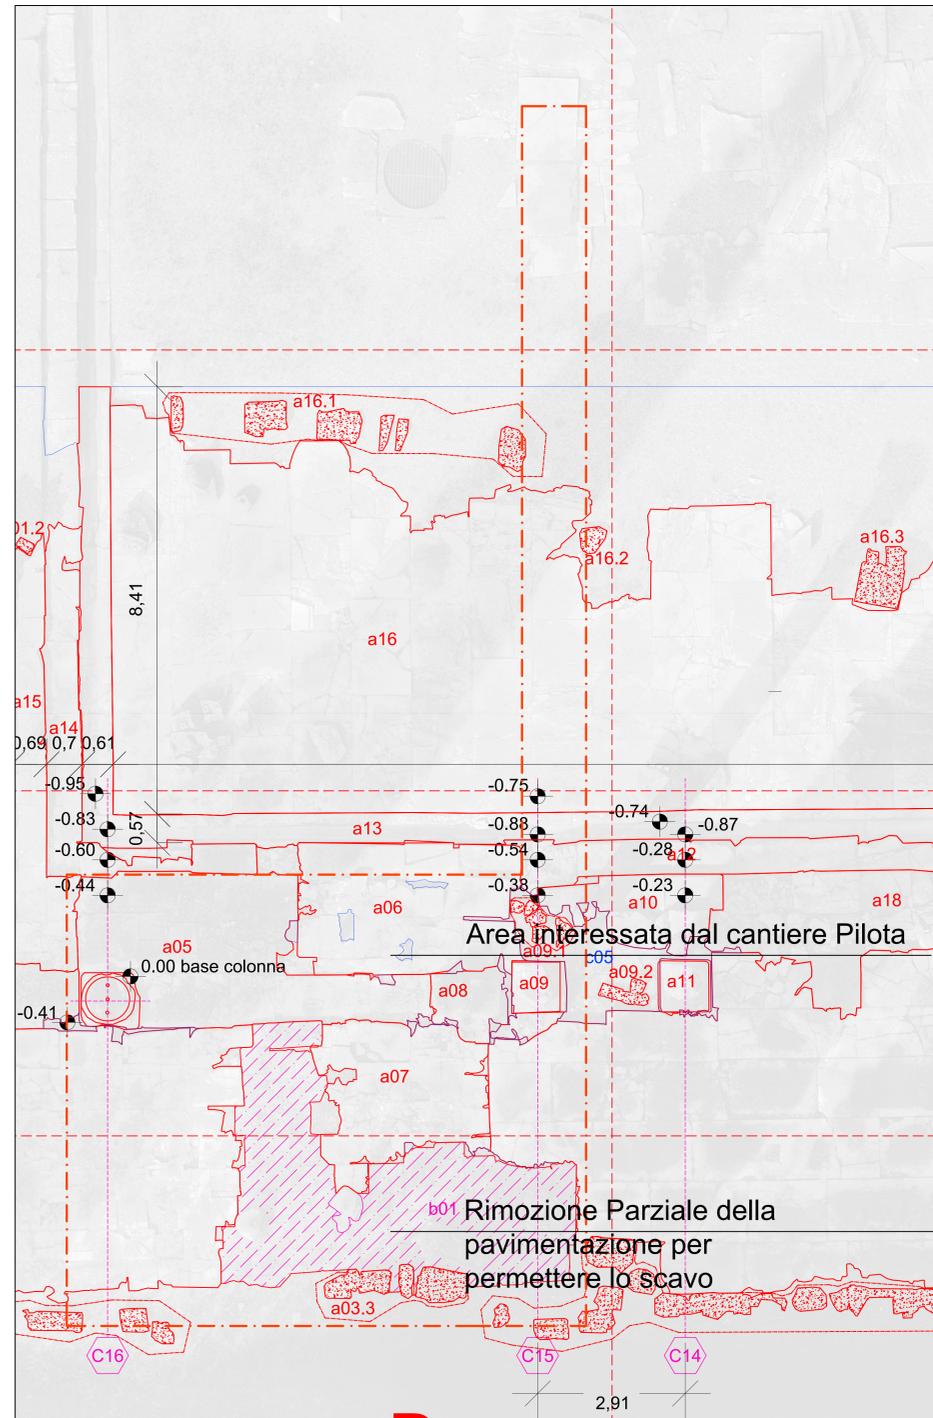

**FONDAZIONE AQUILEIA**  
 Direzione e Ufficio: Via Giulia Augusta 2/6  
 Sede Legale: Via Pietrarsa Popone 7  
 email: protocollo@fondazioneaquileia.it  
 fondazione@fondazioneaquileia.it  
 P.IVA 02496310300 C.F. 90027120305

**FORO ROMANO**  
 (via Giulia Augusta, Aquileia UD)

Progetto Architettonico per gli interventi di restauro della pavimentazione e il consolidamento del colonnato nell'area del Foro Romano in Aquileia CIG ZE82AB0C80

**ALCANTARA ANNA RIZZINELLI**  
 ARCHITETTO  
 MANDATARIO/CAPOGRUPPO:  
 Architetto Anna Rizzinelli

**R&V RIZZINELLI & VEZZOLI**  
 via Cafalonia 41/A - 25124 Brescia  
 tel. +39 030 2422284 - www.rizzinellivezzoli.it

Elaborato: Rilievo del degrado, materico e geometrico del cantiere pilota  
 Tav. **A18**  
 Scale: **1.50**

REV.	DATA	DESCRIZIONE	ELABORAZIONE	REDATTO	VISTO	APPROVATO