

LEGENDA MATERIALI:
 Laterizio
 Laterizio

Sezione D-D

FONDAZIONE AQUILEIA
 Direzione e Ufficio: Via Giulia Augusta 2/a
 Sede Legale: Via Patricio Paganini 7
 email: protocollo@fondazioneaquileia.it
 fondazione@pec.fondazioneaquileia.it
 P.IVA 0269510300 C.F. 90017120305

FORO ROMANO
 (via Giulia Augusta, Aquileia UD)

Progetto Architettonico per gli interventi di restauro della pavimentazione e il consolidamento del colonnato nell'area del Foro Romano in Aquileia CIG ZE82ABOC80

ARCHITETTO ANNA RIZZINELLI
 ORDINE DEGLI ARCHITETTI PAVESATI, VERONESI E CONTERZANI DELLA PROV. DI BRESCIA N. 2146

Mandatario/Capogruppo:
 Architetto Anna Rizzinelli

R&V RIZZINELLI & VEZZOLI
 ARCHITETTI ASSOCIATI


via Cefalonia 41/A - 25124 Brescia
 tel. +39 030 2422284 - www.rizzinellivezzoli.it

Elaborato: Sezioni di dettaglio del cantiere Pilota

Tav. **A19**

Scale: 1:25/50

REV.	DATA	DESCRIZIONE	ELABORAZIONE	REDATTO	VISTO	APPROVATO
01	22/01/2020	PROGETTO DEFINITIVO	P.R.	P.R.	A.R.	A.R.

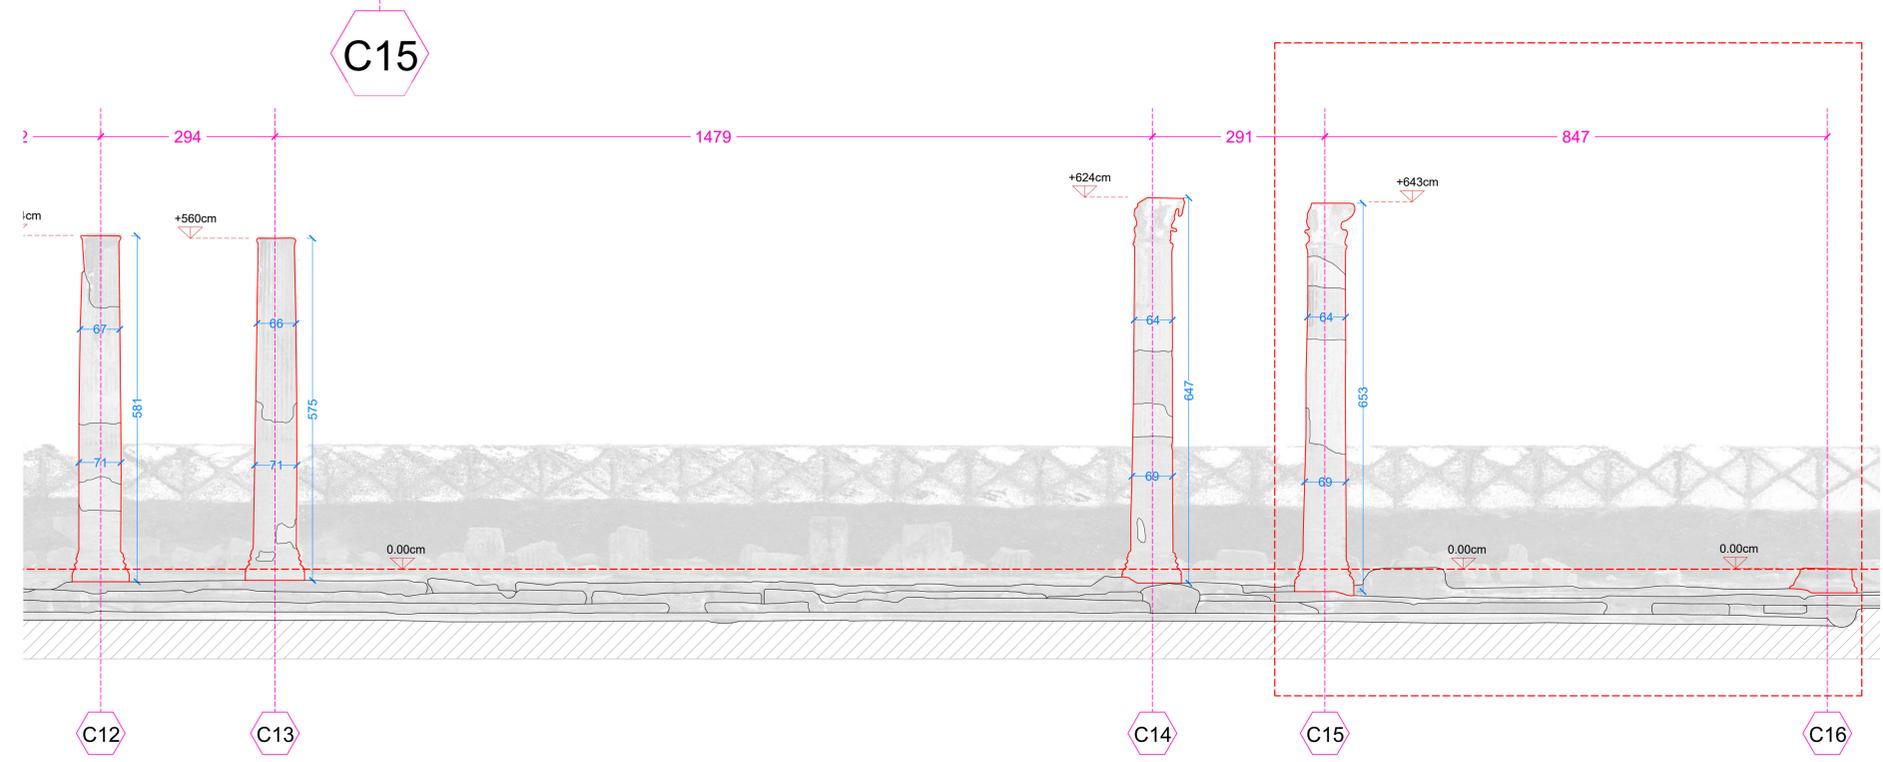

Sezione B-B

