

PROSPETTO PRINCIPALE - RILIEVO FOTOGRAFICO




PROSPETTO PRINCIPALE - INDICAZIONE INTERVENTI



PROSPETTO PRINCIPALE - MAPPATURA MATERIALI



PROSPETTO PRINCIPALE - MAPPATURA DEGRADO

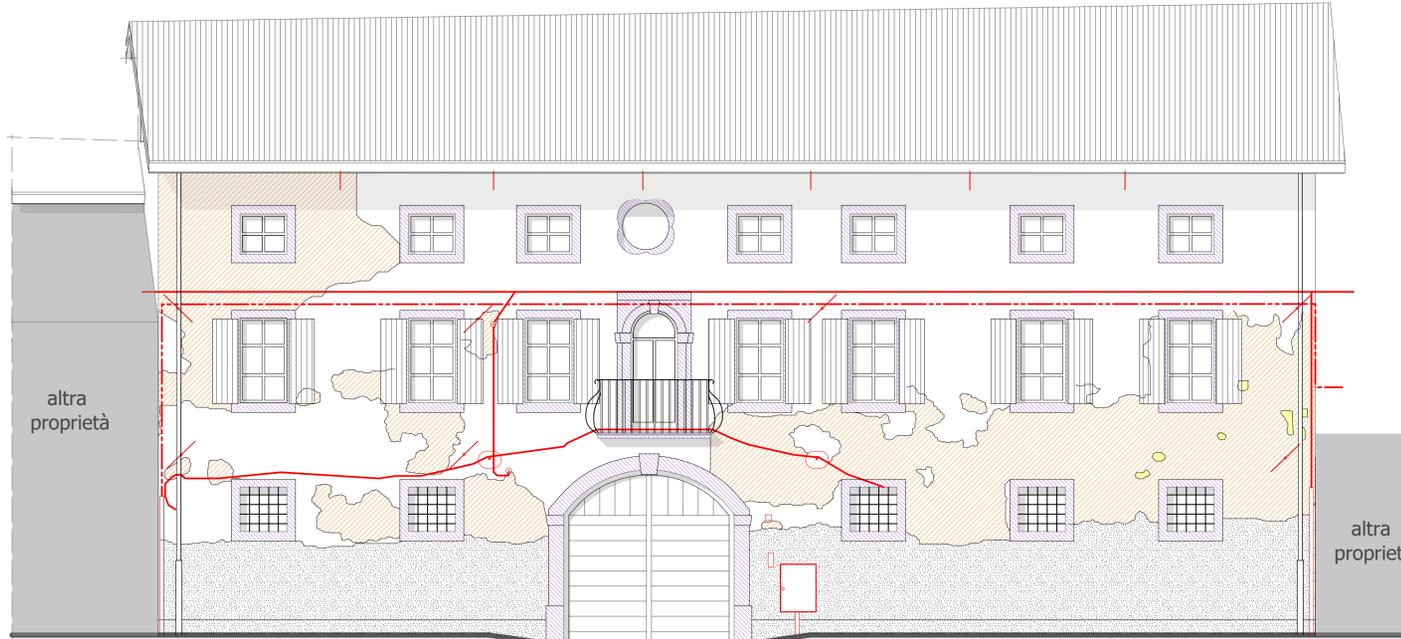

- RIPRISTINO INTONACO
- PULITURA CON IMPACCHI
- ELIMINAZIONE STRATI NON COERENTI E RIPRISTINO INTONACO
- PULITURA CON ACQUA A BASSA PRESSIONE E STUCCATURE
- RIMOZIONE/RAZIONALIZZAZIONE RETI SERVIZI
- RIEMPIMENTO/CONSOLIDAMENTO
- RESTAURO/SOSTITUZIONE
- NUOVI ELEMENTI
- RESTAURO ELEMENTI IN FERRO

DOCUMENTAZIONE FOTOGRAFICA



LEGENDA MATERIALI

- LEGNO
- PIETRA
- MISTO PIETrame E LATERIZIO DA COSTRUZIONE
- INTONACO
- COPPI DI LATERIZIO
- LAMIERA
- GHISA
- ELEMENTI IN FERRO

LEGENDA DEGRADO

- DISTACCO
- MACCHIA
- MANCANZA
- ALTERAZIONE ANTROPICA
- INTONACI DI SUCCESSIVA REALIZZAZIONE



REGIONE FRIULI VENEZIA GIULIA COMUNE DI AQUILEIA

**FONDAZIONE
AQUILEIA**



STUDIO DI FATTIBILITA' TECNICO-ECONOMICA

**RESTAURO CONSERVATIVO
DI PALAZZO BRUNNER**

Titolo elaborato:

**FACCIATA PRINCIPALE
ANALISI MATERIALI E DEGRADO**

scala:

data emissione:
MAGGIO 2019

revisioni	data	oggetto

Tavola:

6

IL COMMITTENTE:
FONDAZIONE AQUILEIA - via Patriarca Popone, n. 7 - 33051 - Aquileia (UD)
Tel: 0431 917619 - Fax: 0431 917619
Mailto: fondazione@fondazioneaquileia.it
Web: www.fondazioneaquileia.it

I PROGETTISTI PER
ARCHI ENGINEERING s.a.s. dell' ing. Diego De Stalis & C.
via Cotonificio, n.45 - 33010 - Tavagnacco (UD)
Tel e Fax: 0432 631458
Mailto: studio@archi-project.191.it

ing. **Diego DE STALIS**

arch. **Evelin SABOTIG**

ELABORAZIONI GRAFICHE e SVILUPPO PROGETTUALE ArchiProject via Cotonificio, n. 45 - 33010 - Tavagnacco (UD)