


INGRANDIMENTO AREA DI STOCCAGGIO  
SCALA 1:100

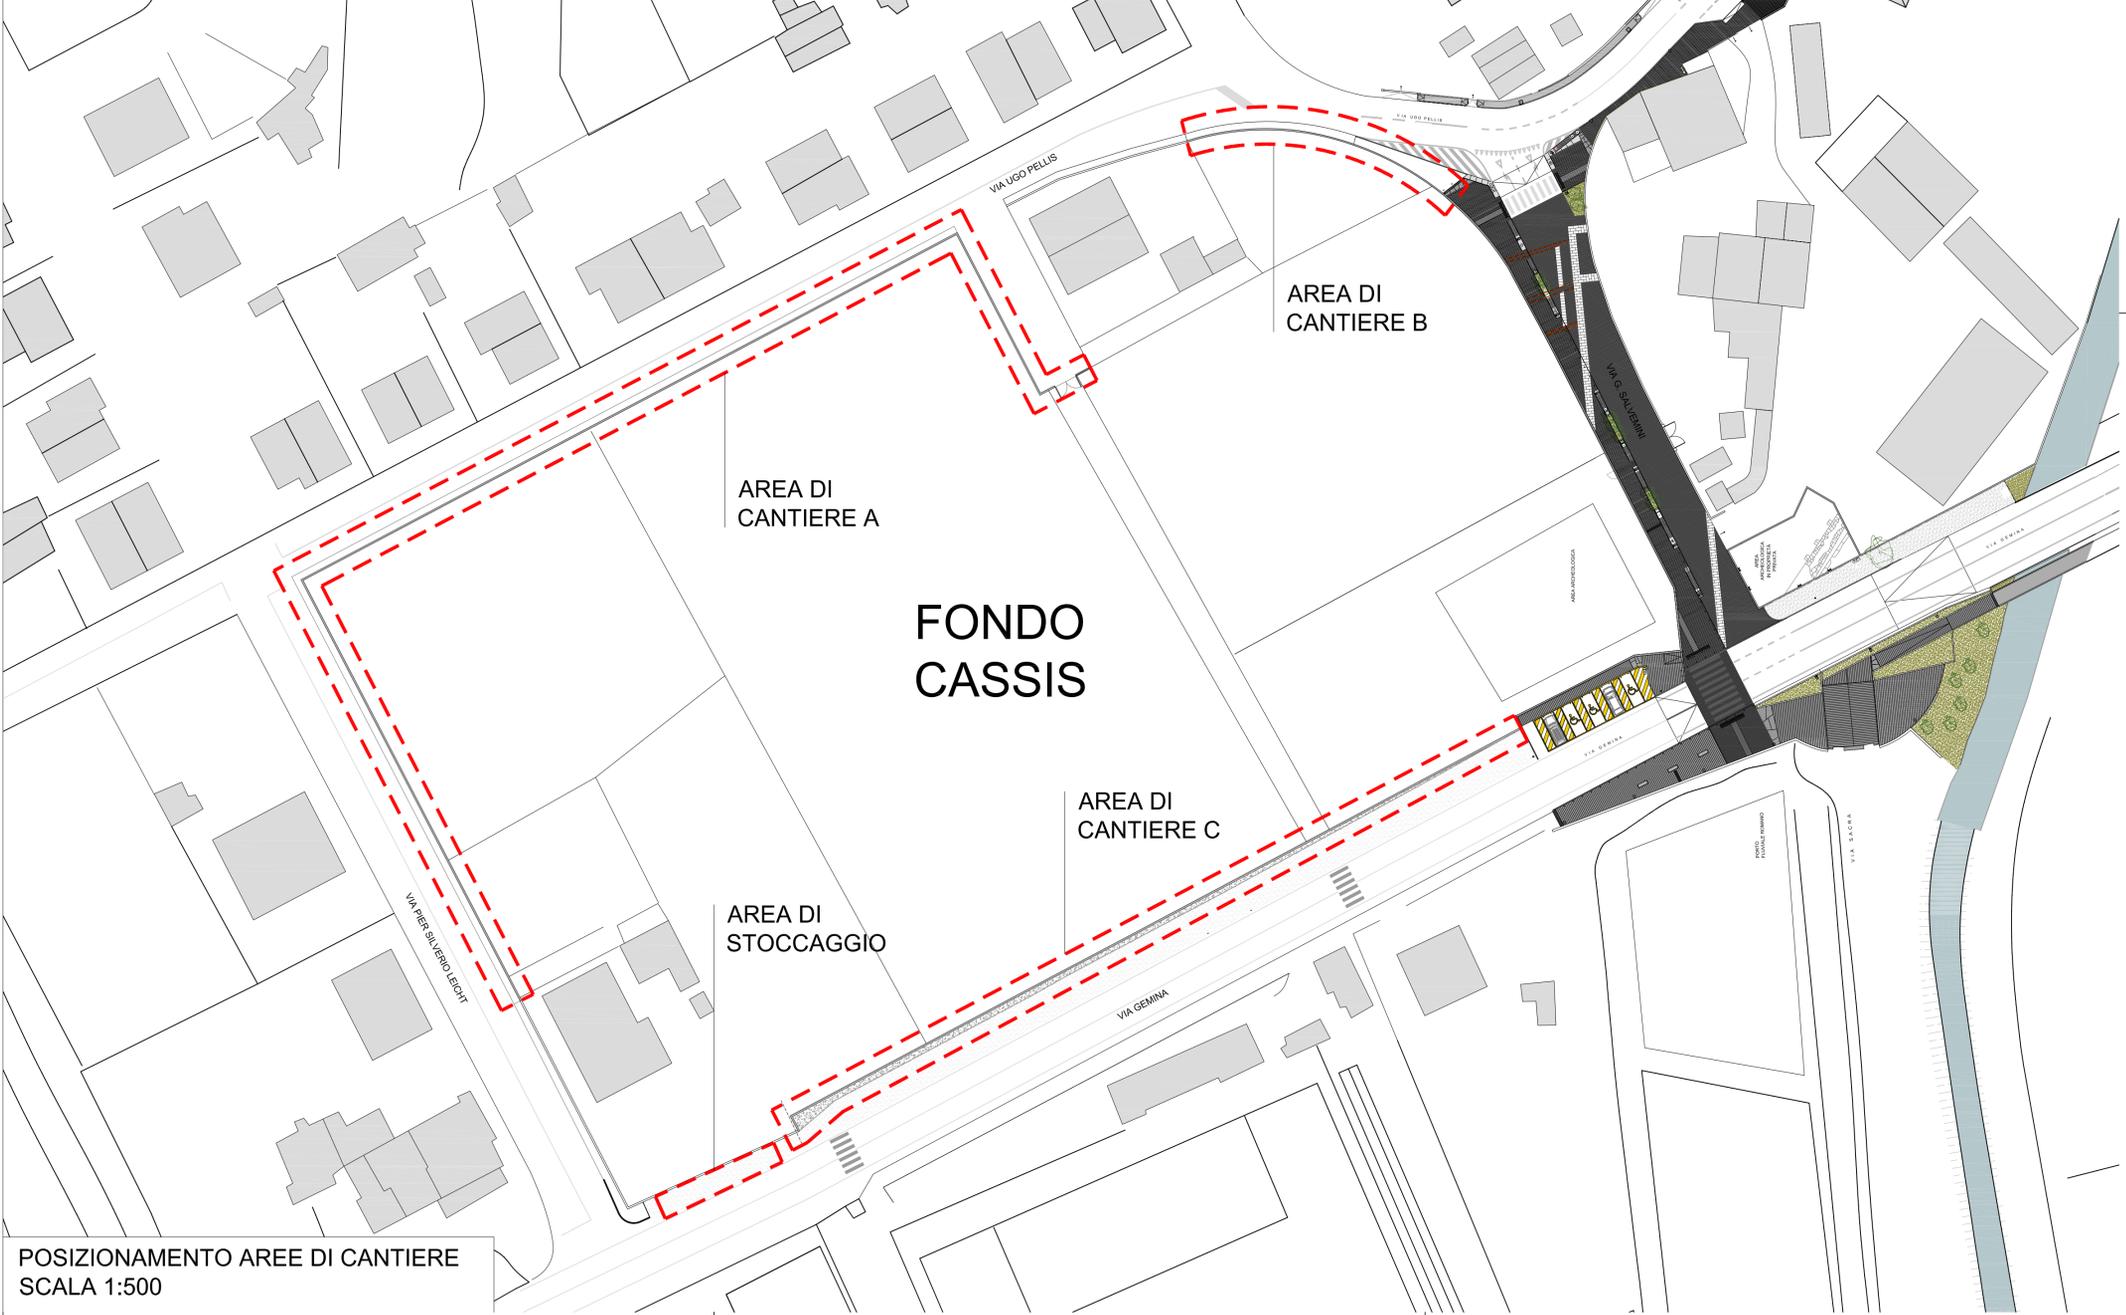

POSIZIONAMENTO AREE DI CANTIERE  
SCALA 1:500

Titolo COMUNE DI AQUILEIA  
 PROVINCIA DI UDINE  
 REALIZZAZIONE DI  
 RECINZIONE FONDO CASSIS  
 E ARREDI VIA SALVEMINI  
 CUP. G31B21004700005  
 Fase DEFINITIVO ESECUTIVO  
 Committente FONDAZIONE AQUILEIA  
 Via Petrarca Popone, 7  
 33051 Aquileia (UD)  
 Progettista Francesco Steccanella architetto  
**TAV.1 - PSC**  
 Contenuto PROGETTO  
 Area di cantiere recinzione  
 Fondo Cassis  
 Scala 1:500  
 Data Agosto 2021