

**PROGETTO DEFINITIVO
PER L'ALLACCIAMENTO DELLA LINEA ELETTRICA
E LA MESSA IN OPERA DI PORTALI ALL'INGRESSO DI TRE
AREE ARCHEOLOGICHE PER L'INSTALLAZIONE DI UN SISTEMA
CONTAPERSONE OTTICO ALL'INTERNO DEL PROGETTO "VERSO
UN PARCO ARCHEOLOGICO" L.77/2006**

COMMITTENTE



FONDAZIONE **AQUILEIA**

FONDAZIONE AQUILEIA

Direzione: Via Giulia Augusta 2/a, 33051 Aquileia (UD)

Sede: Via Patriarca Popone 7, 33051 Aquileia (UD)

mail: protocollo@fondazioneaquileia.it

RUP: Dott. Cristiano Tiussi

PROGETTISTA e DL



tre7architettura

Arch. GIULIA FAVI

Via Ireneo della Croce 2/a - 34126 Trieste

tel: +39 328 6551113

email: giulia.favi@tre7architettura.com

pec: giulia.favi@archiworldpec.it

P.IVA: 01220750325

**PROGETTISTA e DL
IMPIANTO
ELETTRICO**

per. ind. PAOLO TOMASI

Via Ugo Foscolo 29, 34170 - Gorizia

tel. 348 0431516

email: sttomasi@libero.it

pec: paolo.tomasi@inpec.it

P.IVA: 00400120317

COLLABORAZIONE

arch. MICHELA SPANGHER

prof. LIDIA MARTORANA

PAOLA GRISON

DATA

01/2021

SCALA

1:500 ; 1:50

OGGETTO

PLANIMETRIA DELLO STATO DI
FATTO: RILIEVO GEOMETRICO

TAV N°


SDF_02

INDICE

PLANIMETRIA DI INQUADRAMENTO FONDO PASQUALIS	pag. //4
PIANTA E PROSPETTI - FONDO PASQUALIS	pag. //5
PLANIMETRIA DI INQUADRAMENTO FORO ROMANO	pag. //6
PIANTA E PROSPETTI - FORO ROMANO	pag. //7
PLANIMETRIA DI INQUADRAMENTO SEPOLCRETO	pag. //8
PIANTA E PROSPETTI - SEPOLCRETO	pag. //9

PLANIMETRIA DI INQUADRAMENTO FONDO PASQUALIS

SCALA 1:500

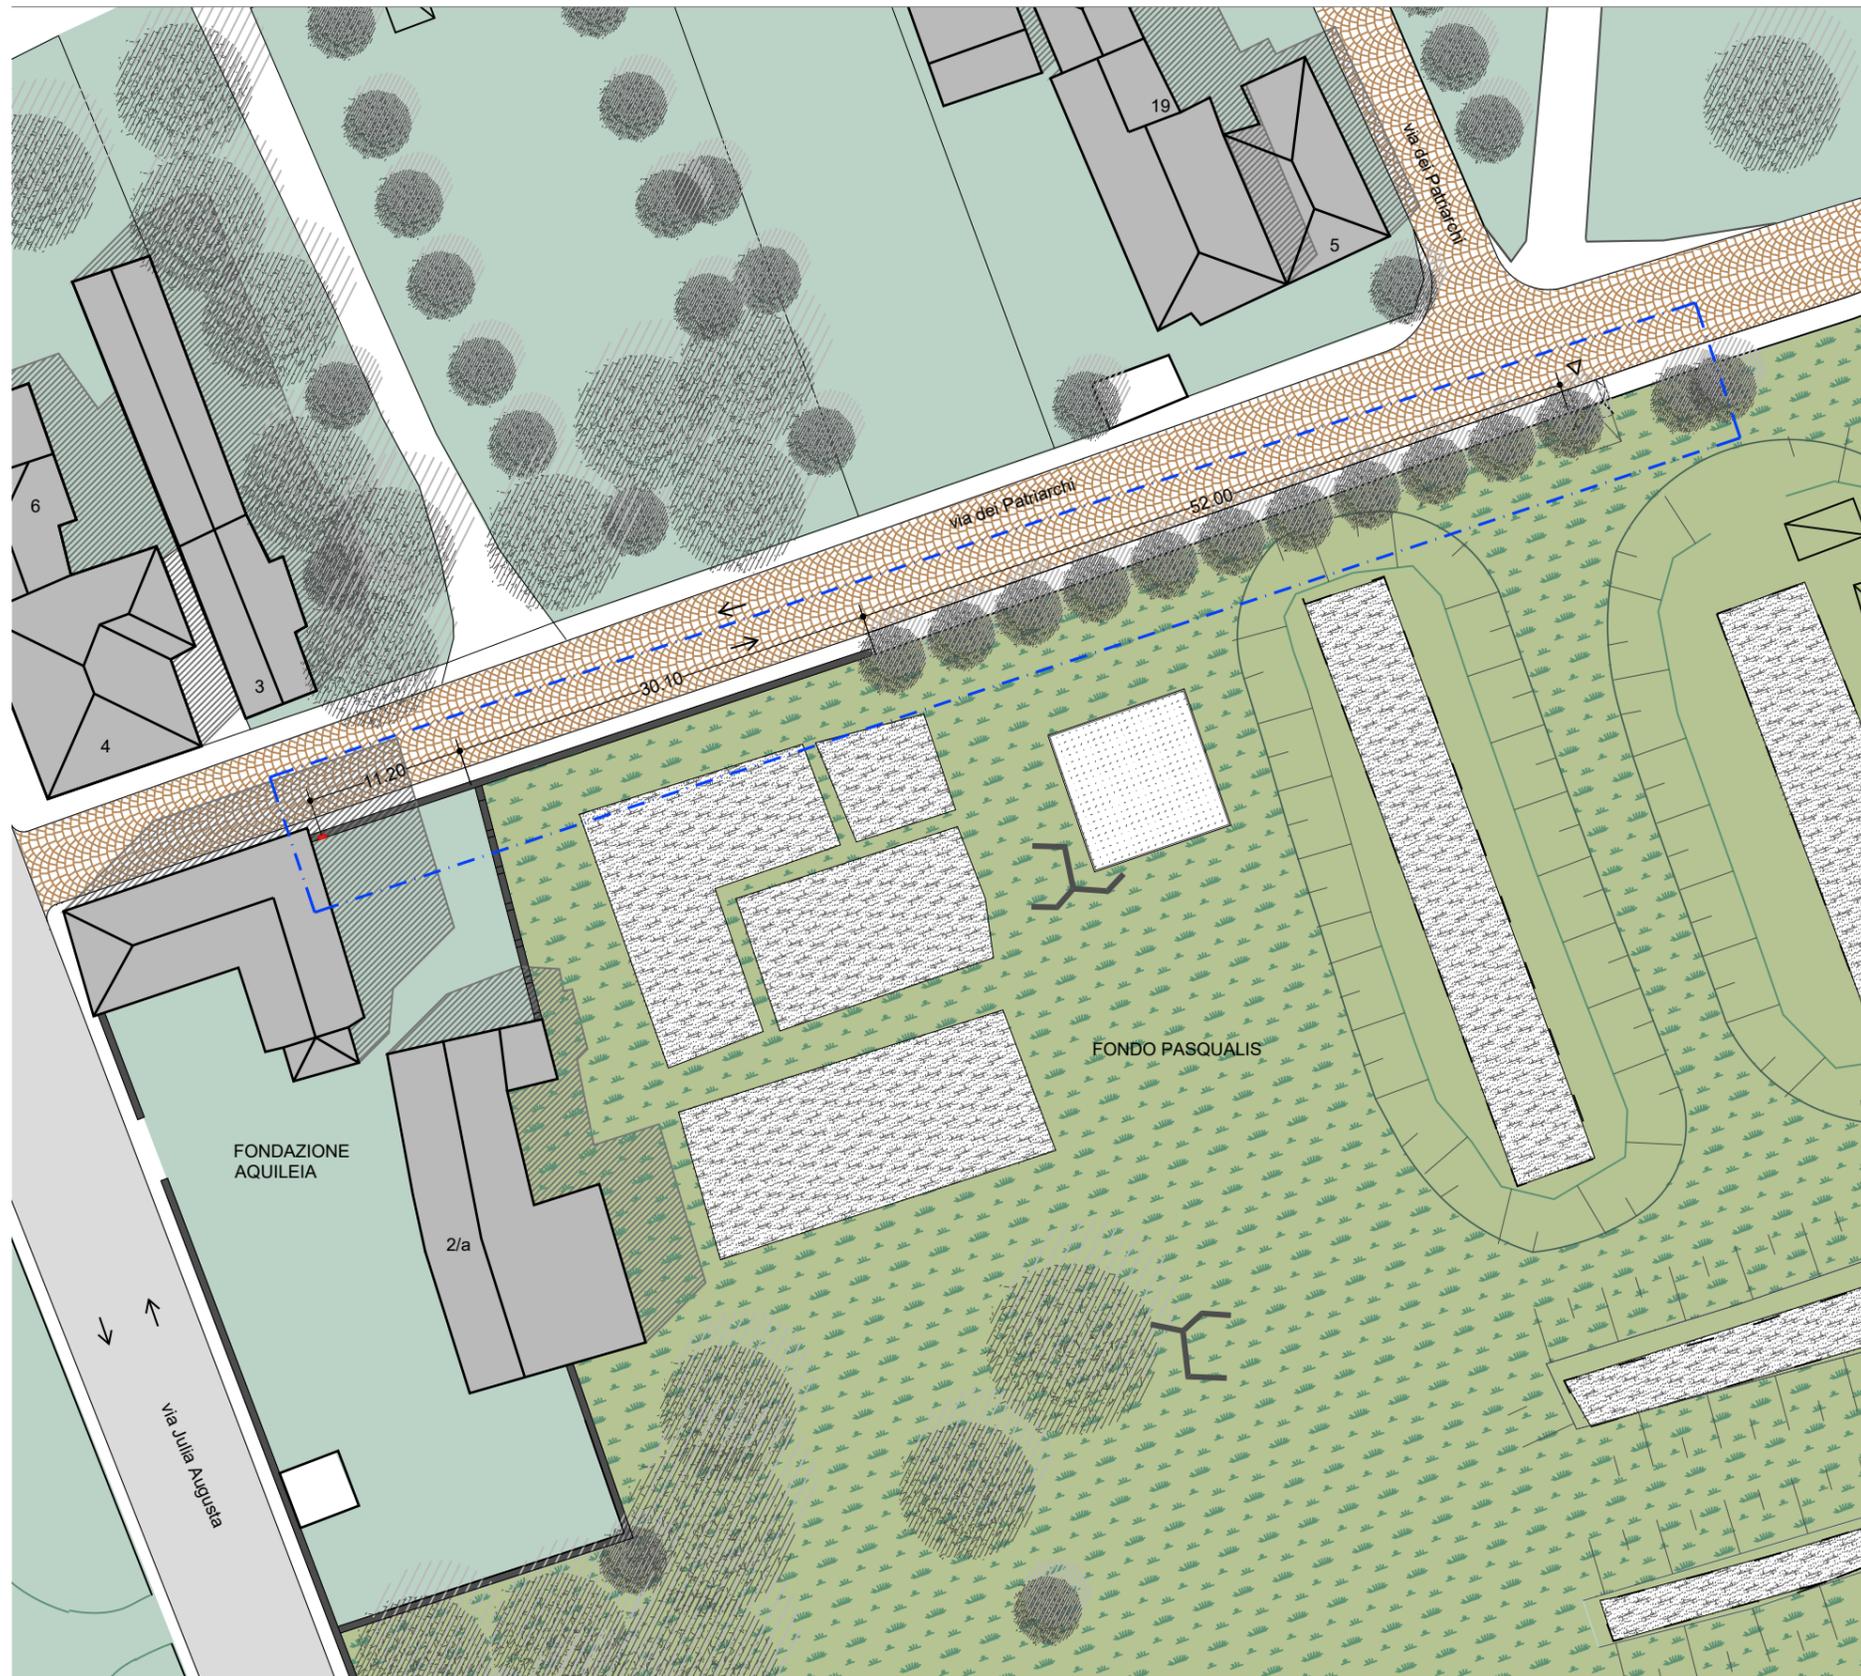


LEGENDA


-  ambito di intervento / A - Fondo Pasqualis
-  edificato
-  viabilità carrabile
-  viabilità carrabile in pavè di porfido
-  marciapiede in pavè di porfido
-  verde privato
-  area archeologica
-  reperti archeologici
-  accesso all'area archeologica

PIANTA E PROSPETTI - FONDO PASQUALIS

PIANTA
scala 1:50

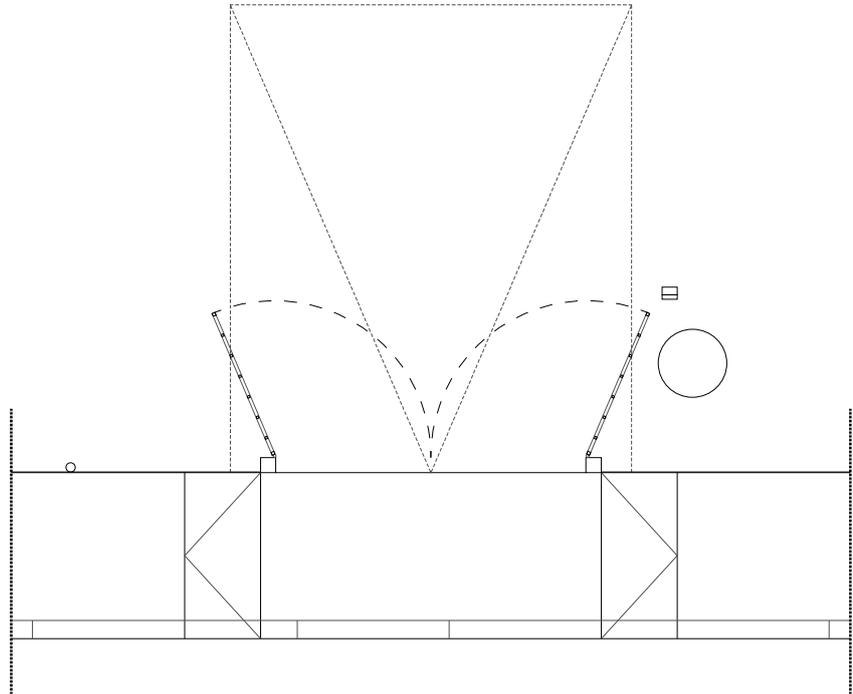


PROSPETTO
scala 1:50

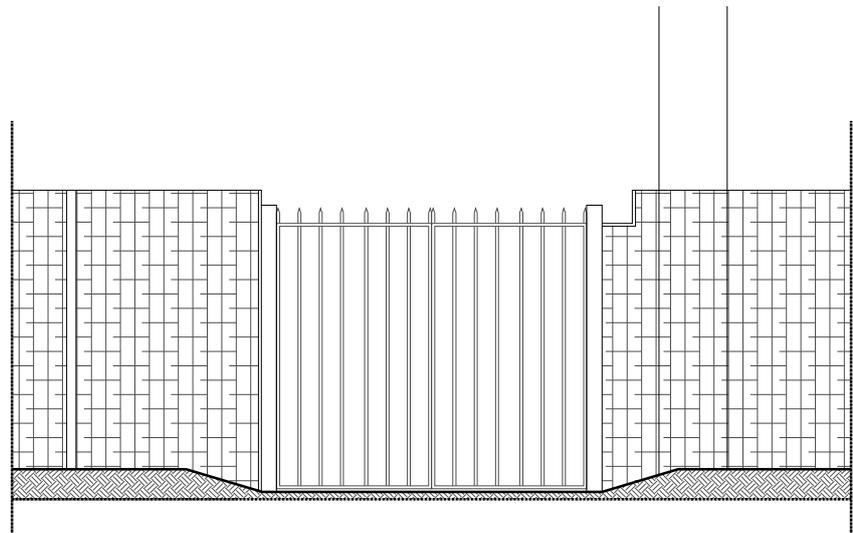

PLANIMETRIA DI INQUADRAMENTO FORO ROMANO


SCALA 1:500

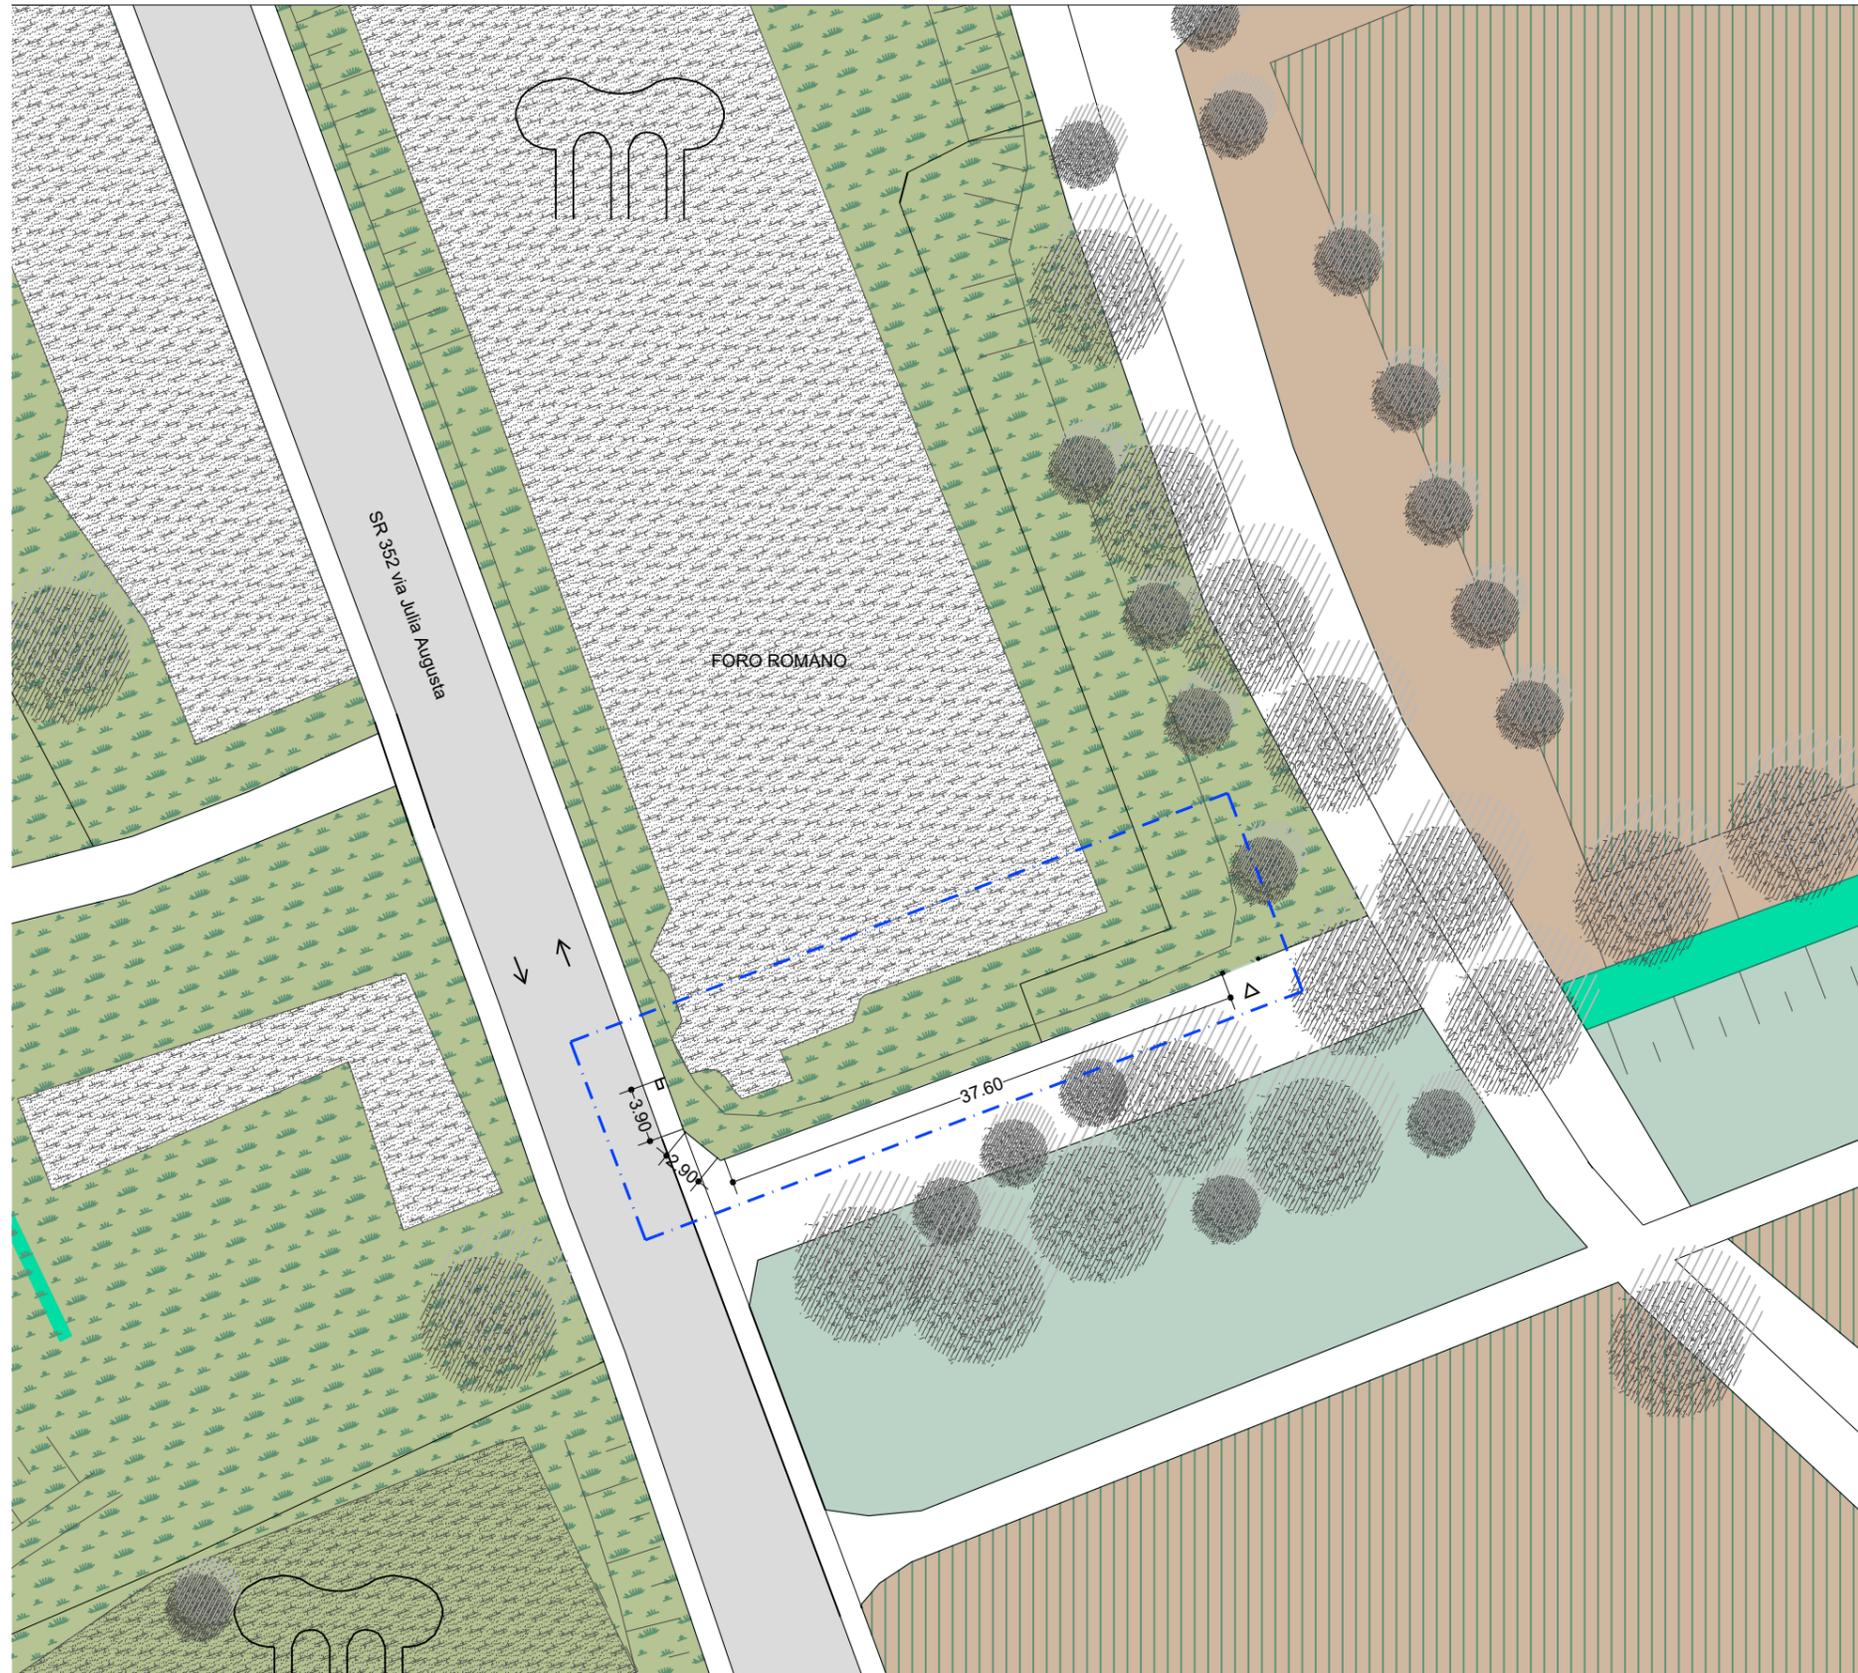

LEGENDA	
	ambito di intervento / B - Foro Romano
	viabilità carrabile
	marciapiede in asfalto
	verde privato
	aree a seminativi e colture
	canale
	area archeologica
	reperti archeologici
	accesso all'area archeologica


PIANTA E PROSPETTI - FORO ROMANO

PIANTA
scala 1:50

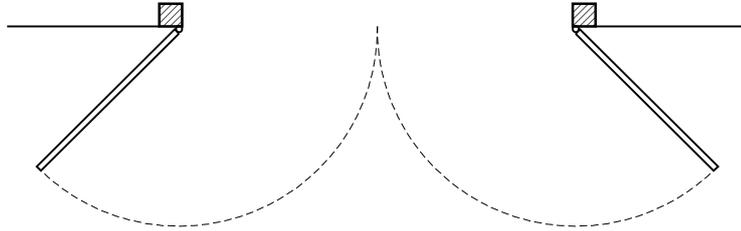

PROSPETTO
scala 1:50

Il portale sostituirà i due montanti di sostegno del cancello esistente. L'intervento dovrà prevedere il montaggio del cancello esistente sul nuovo portale.

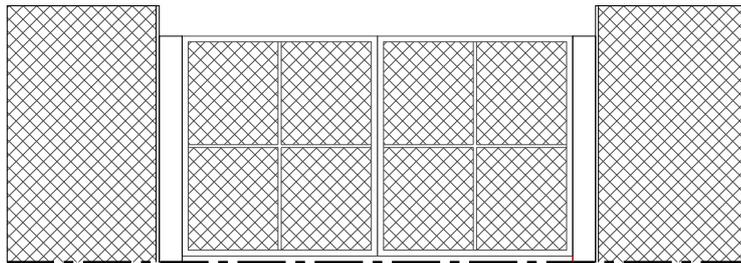

pag. 7 di 9

PLANIMETRIA DI INQUADRAMENTO SEPOLCRETO

SCALA 1:500



LEGENDA


-  ambito di intervento / C - Sepolcreto
-  edificato
-  viabilità carrabile
-  pavimentazione in pietra
-  marciapiede in asfalto / calcestruzzo
-  verde privato
-  aree a seminativi e colture
-  area archeologica
-  reperti archeologici
-  accesso all'area archeologica

PIANTA E PROSPETTI - SEPOLCRETO

PIANTA
scala 1:50

1 - Armadi esistenti da modificare
in sede di progetto.

2 - Faretto segnalibro a led da
terra ad incasso esistente

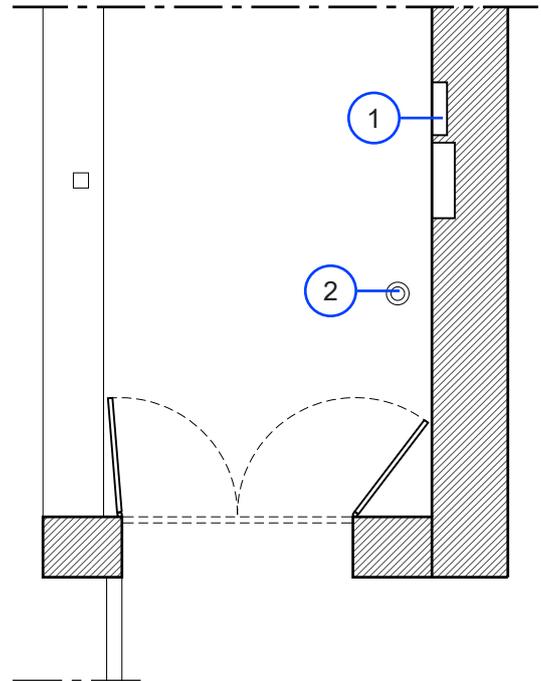

PROSPETTO FRONTALE (a fianco) e SEZIONE (sotto)
scala 1:50

