

Opere di demolizione  
 E10.020.890 Rimozioni di recinzioni  
 E10.020.890.A - rimozione di recinzioni: in rete metallica  
 E10.010.310 Demolizione di conglomerato cementizio semplice od armato

E10.010.310.A - demolizione conglomerato cementizio: per demolizione calcestruzzo andante non armato  
 B02.020.010 Compenso per carico, trasporto, scarico, smaltimento e tariffa di discarica per il conferimento di detriti e rifiuti

B02.020.010.B - oneri discarica: per conferimento del materiale di risulta dal cantiere presso impianti per il trattamento e recupero

Recinzione TIPO "A"  
 E10.060.030 Scavo di fondazione a sezione obbligata e ristretta  
 E10.060.030.A - scavo di fondazione: anche in presenza d'acqua (tirante d'acqua fino a 20 cm)  
 B02.020.010 Compenso per carico, trasporto, scarico, smaltimento e tariffa di discarica per il conferimento di detriti e rifiuti




B02.020.010.A - oneri discarica: per allontanamento del materiale di risulta degli scavi  
 E20.010.010 Conglomerato cementizio ordinario non strutturale non armato per impasti magri  
 E20.010.100 Conglomerato cementizio a prestazione garantita per fondazioni dirette

E20.010.100.C - conglomerato cementizio per fondazioni dirette: C30/37 - Rck37 - XC3 o C32/40 - Rck37 - XC4 - S4  
 E20.010.410 Sovrapprezzo alle voci dei calcestruzzi per l'utilizzo di cassetteria a faccia vista ottenuta con tavole piallate  
 E20.010.410.A - cassetteria a faccia vista ottenuta con tavole piallate: casseri per muri in elevazione  
 E20.020.010 F. e p.o. di acciaio per cementi armati B450C ad aderenza migliorata  
 E20.020.020 F. e p.o. di reti e tralici elettrosaldati B450C per cementi armati  
 J10.010.300 Lavori edili in economia connessi alla realizzazione delle opere in progetto  
 J10.010.300.A - per esecuzione dei fori verticali nelle fondazioni per inserimento dei pali della recinzione  
 G10.080.030 Fornitura e stesa di terra vegetale da coltivo  
 E40.010.010.300 F. e p.o. di sistema di recinzione del tipo Betafence - Zenduro Classic od equivalente

Recinzione TIPO "B"  
 E10.060.030 Scavo di fondazione a sezione obbligata e ristretta  
 E10.060.030.A - scavo di fondazione: anche in presenza d'acqua (tirante d'acqua fino a 20 cm)  
 B02.020.010 Compenso per carico, trasporto, scarico, smaltimento e tariffa di discarica per il conferimento di detriti e rifiuti  
 B02.020.010.A - oneri discarica: per allontanamento del materiale di risulta degli scavi  
 E20.010.010 Conglomerato cementizio ordinario non strutturale non armato per impasti magri  
 E20.010.100 Conglomerato cementizio a prestazione garantita per fondazioni dirette  
 E20.010.100.C - conglomerato cementizio per fondazioni dirette: C30/37 - Rck37 - XC3 o C32/40 - Rck37 - XC4 - S4  
 E20.020.010 F. e p.o. di acciaio per cementi armati B450C ad aderenza migliorata  
 J10.010.300 Lavori edili in economia connessi alla realizzazione delle opere in progetto  
 J10.010.300.A - per esecuzione dei fori verticali nelle fondazioni per inserimento dei pali della recinzione  
 G10.080.030 Fornitura e stesa di terra vegetale da coltivo  
 E40.010.010.300 F. e p.o. di sistema di recinzione del tipo Betafence - Zenduro Classic od equivalente

Recinzione TIPO "C"  
 E10.060.030 Scavo di fondazione a sezione obbligata e ristretta  
 E10.060.030.A - scavo di fondazione: anche in presenza d'acqua (tirante d'acqua fino a 20 cm)  
 B02.020.010 Compenso per carico, trasporto, scarico, smaltimento e tariffa di discarica per il conferimento di detriti e rifiuti  
 B02.020.010.A - oneri discarica: per allontanamento del materiale di risulta degli scavi  
 E20.010.010 Conglomerato cementizio ordinario non strutturale non armato per impasti magri  
 E20.010.100 Conglomerato cementizio a prestazione garantita per fondazioni dirette  
 E20.010.100.C - conglomerato cementizio per fondazioni dirette: C30/37 - Rck37 - XC3 o C32/40 - Rck37 - XC4 - S4  
 E20.020.010 F. e p.o. di acciaio per cementi armati B450C ad aderenza migliorata  
 J10.010.300 Lavori edili in economia connessi alla realizzazione delle opere in progetto  
 J10.010.300.A - per esecuzione dei fori verticali nelle fondazioni per inserimento dei pali della recinzione  
 E40.010.010.300 F. e p.o. di sistema di recinzione del tipo Betafence - Zenduro Classic od equivalente  
 E40.010.010.300.B - sistema di recinzione del tipo Betafence - Zenduro Classic: cancello a due ante H 200,5 cm, luce di passaggio 303,40 cm, completo di accessori  
 H30.050.100 F. e p.o. di pozzetti prefabbricati in cls I.P. senza chiusura  
 H30.050.100.A - pozzetti prefabbricati in cls I.P.: sezione nominale interna cm. 40 x 40 - h = 60  
 H30.060.100 F. e p.o. di chiusini UNI EN 124 con riquadro in ghisa a griffe sferoidale per la pubblica illuminazione  
 H30.060.100.B1 - chiusini UNI EN 124 per I.P.: Classe C 250 - dimensioni interne: mm. 400  
 H30.030.010 F. e p.o. di tubi flessibili corrugati a doppia parete tipo 450 - N in HDPE per cavidotti interrati per I.P.  
 H30.030.010.C - tubi flessibili corrugati a doppia parete tipo 450-N in HDPE: diametro esterno 63 mm  
 G10.020.020 Formazione di massicciata stradale formata da pietrischetto sottovaglio  
 G10.020.020.A - formazione di massicciata stradale: per costipamento pari a 95% della densità massima AASHTO

Opere in economia  
 J10.010.300 Lavori edili in economia connessi alla realizzazione delle opere in progetto  
 J10.010.300.B - per assistenza durante la sorveglianza archeologica durante gli scavi  
 J10.010.300.D - per realizzazione documentazione fotografica  
 J10.010.300.C - per lavori di difficile valutazione

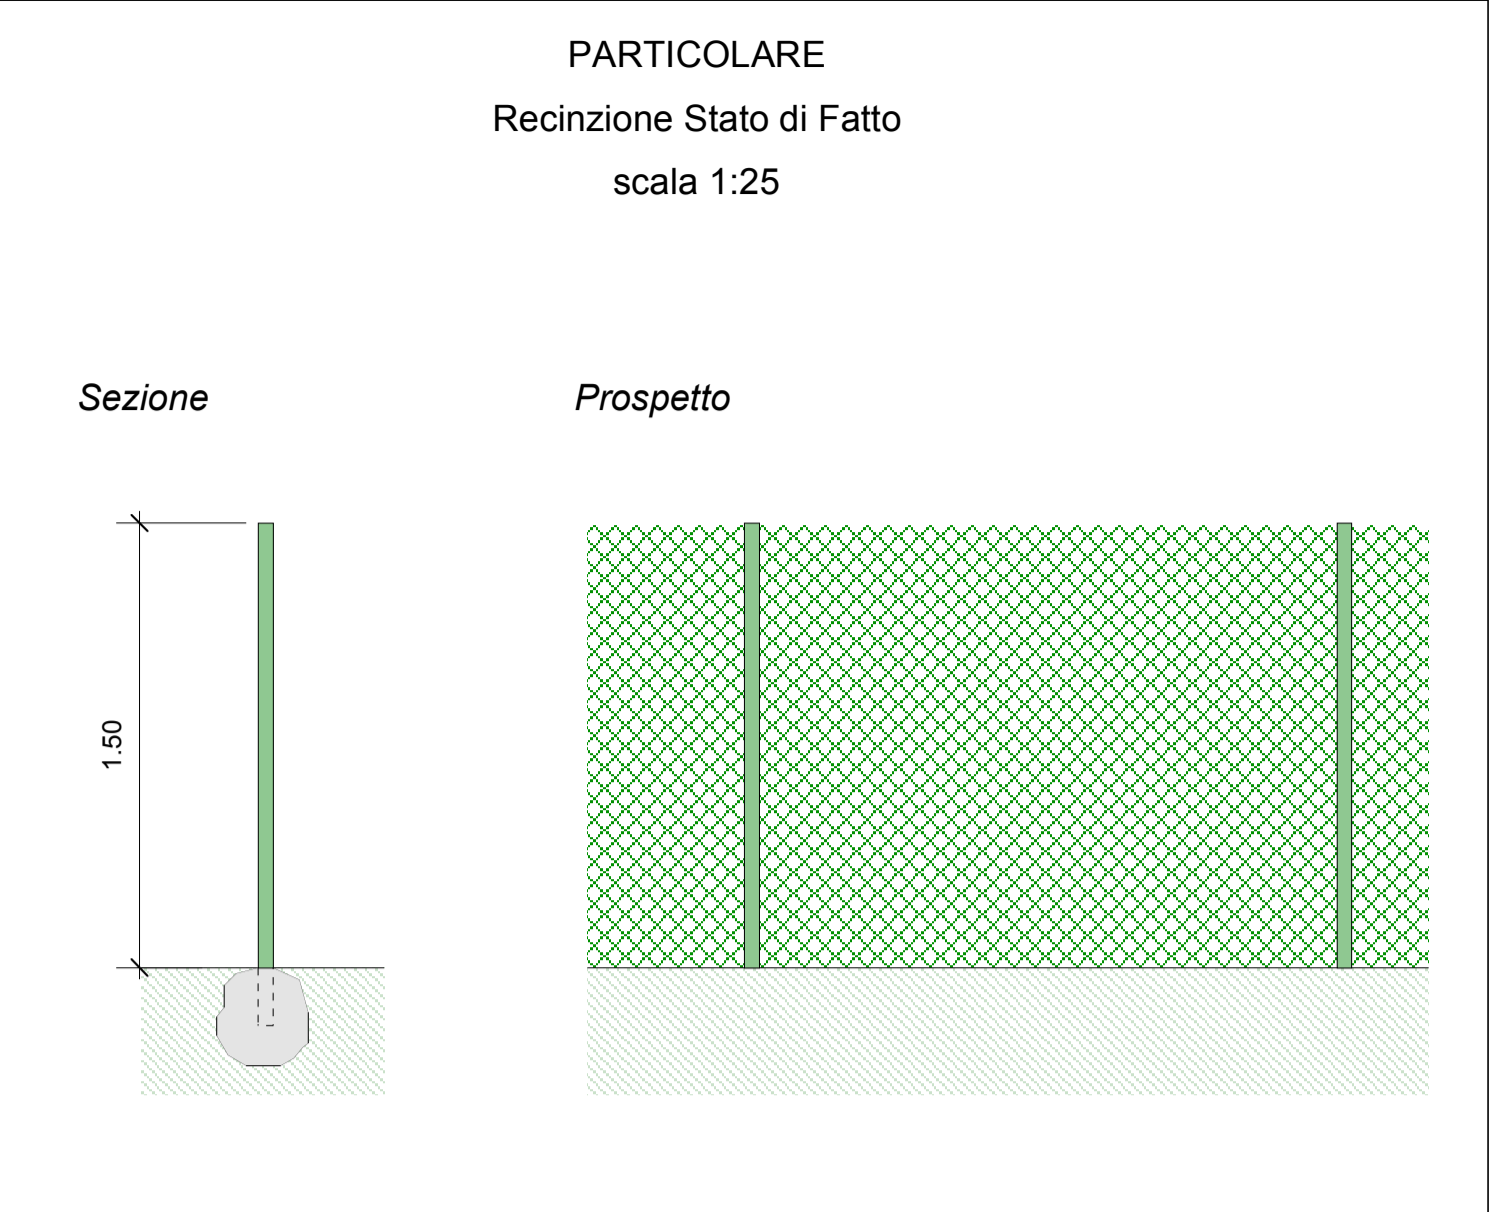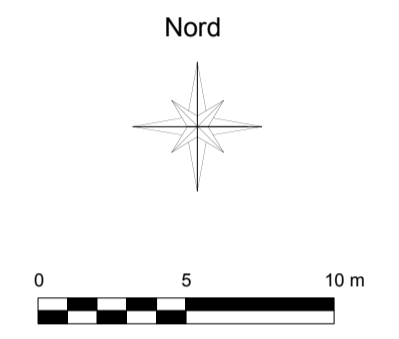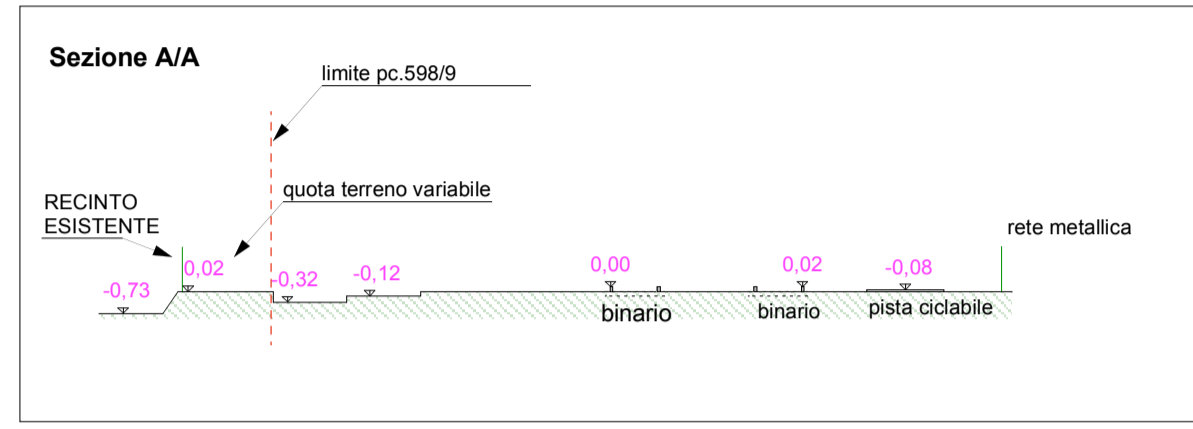

Rete e pali metallici con getto di c.a. alla base, DA DEMOLIRE

Regione FRIULI VENEZIA GIULIA Comune di AQUILEIA

Progetto per realizzazione di nuova recinzione e cancelli sul lato orientale Fondi Cossar



Il Committente :

tavola	oggetto
<b>3</b>	<b>STATO DI FATTO: Planimetria, sezione e particolare</b>

data

Progettista: arch. Ennio SNIDER

viale Venezia 22 - Cervignano del Friuli (UD)  
 www.studio4e.com - tel.0431/34665

