

Opere di demolizione
 E10.020.890 Rimozioni di recinzioni
 E10.020.890 A - rimozione di recinzioni: in rete metallica
 E10.010.310 Demolizione di conglomerato cementizio semplice od armato

E10.010.310 A - demolizione conglomerato cementizio: per demolizione calcestruzzo andante non armato
 B02.020.010 Compenso per carico, trasporto, scarico, smaltimento e tariffa di discarica per il conferimento di detriti e rifiuti
 B02.020.010 B - oneri discarica: per conferimento del materiale di risulta dal cantiere presso impianti per il trattamento e recupero


Recinzione TIPO "A"
 E10.060.030 Scavo di fondazione a sezione obbligata e ristretta
 E10.060.030 A - scavo di fondazione: anche in presenza d'acqua (tirante d'acqua fino a 20 cm)
 B02.020.010 Compenso per carico, trasporto, scarico, smaltimento e tariffa di discarica per il conferimento di detriti e rifiuti
 B02.020.010 A - oneri discarica: per allontanamento del materiale di risulta degli scavi
 E20.010.010 Conglomerato cementizio ordinario non strutturale non armato per impasti magri
 E20.010.100 Conglomerato cementizio a prestazione garantita per fondazioni dirette

E20.010.100.C - conglomerato cementizio per fondazioni dirette: C30/37 - Rck37 - XC3 o C32/40 - Rck37 - XC4 - S4
 E20.010.410 Sovrapprezzo alle voci dei calcestruzzi per l'utilizzo di cassetteria a faccia vista ottenuta con tavole piallate
 E20.010.410 A - cassetteria a faccia vista ottenuta con tavole piallate: casseri per muri in elevazione
 E20.020.010 F, e p.o. di acciaio per cementi armati B450C ad aderenza migliorata
 E20.020.020 F, e p.o. di reti e tralici elettrosaldati B450C per cementi armati
 J10.010.300 Lavori edili in economia connessi alla realizzazione delle opere in progetto
 J10.010.300.A - per esecuzione dei fori verticali nelle fondazioni per inserimento dei pali della recinzione
 G10.080.030 Fornitura e stesa di terra vegetale da coltivio
 E40.010.010.300 F, e p.o. di sistema di recinzione del tipo Betafence - Zenduro Classic od equivalente

Recinzione TIPO "B"
 E10.060.030 Scavo di fondazione a sezione obbligata e ristretta
 E10.060.030 A - scavo di fondazione: anche in presenza d'acqua (tirante d'acqua fino a 20 cm)
 B02.020.010 Compenso per carico, trasporto, scarico, smaltimento e tariffa di discarica per il conferimento di detriti e rifiuti
 B02.020.010 A - oneri discarica: per allontanamento del materiale di risulta degli scavi
 E20.010.010 Conglomerato cementizio ordinario non strutturale non armato per impasti magri
 E20.010.100 Conglomerato cementizio a prestazione garantita per fondazioni dirette
 E20.010.100.C - conglomerato cementizio per fondazioni dirette: C30/37 - Rck37 - XC3 o C32/40 - Rck37 - XC4 - S4
 E20.020.010 F, e p.o. di acciaio per cementi armati B450C ad aderenza migliorata
 J10.010.300 Lavori edili in economia connessi alla realizzazione delle opere in progetto
 J10.010.300.A - per esecuzione dei fori verticali nelle fondazioni per inserimento dei pali della recinzione
 G10.080.030 Fornitura e stesa di terra vegetale da coltivio
 E40.010.010.300 F, e p.o. di sistema di recinzione del tipo Betafence - Zenduro Classic od equivalente






Recinzione TIPO "C"
 E10.060.030 Scavo di fondazione a sezione obbligata e ristretta
 E10.060.030 A - scavo di fondazione: anche in presenza d'acqua (tirante d'acqua fino a 20 cm)
 B02.020.010 Compenso per carico, trasporto, scarico, smaltimento e tariffa di discarica per il conferimento di detriti e rifiuti
 B02.020.010 A - oneri discarica: per allontanamento del materiale di risulta degli scavi
 E20.010.010 Conglomerato cementizio ordinario non strutturale non armato per impasti magri
 E20.010.100 Conglomerato cementizio a prestazione garantita per fondazioni dirette
 E20.010.100.C - conglomerato cementizio per fondazioni dirette: C30/37 - Rck37 - XC3 o C32/40 - Rck37 - XC4 - S4
 E20.020.010 F, e p.o. di tubi flessibili corrugati a doppia parete tipo 450 - N in HDPE per cavidotti interrati per I.P.
 H30.030.010 F, e p.o. di tubi flessibili corrugati a doppia parete tipo 450 - N in HDPE per cavidotti interrati per I.P.
 H30.030.010.C - tubi flessibili corrugati a doppia parete tipo 450-N in HDPE: diametro esterno 63 mm
 G10.020.020 Formazione di massicciata stradale formata da pietrischetto sottovaglio
 G10.020.020 A - formazione di massicciata stradale: per costipamento pari a 95% della densità massima AASHTO

Opere in economia
 J10.010.300 Lavori edili in economia connessi alla realizzazione delle opere in progetto
 J10.010.300.B - per assistenza durante la sorveglianza archeologica durante gli scavi
 J10.010.300.D - per realizzazione documentazione fotografica
 J10.010.300.C - per lavori di difficile valutazione

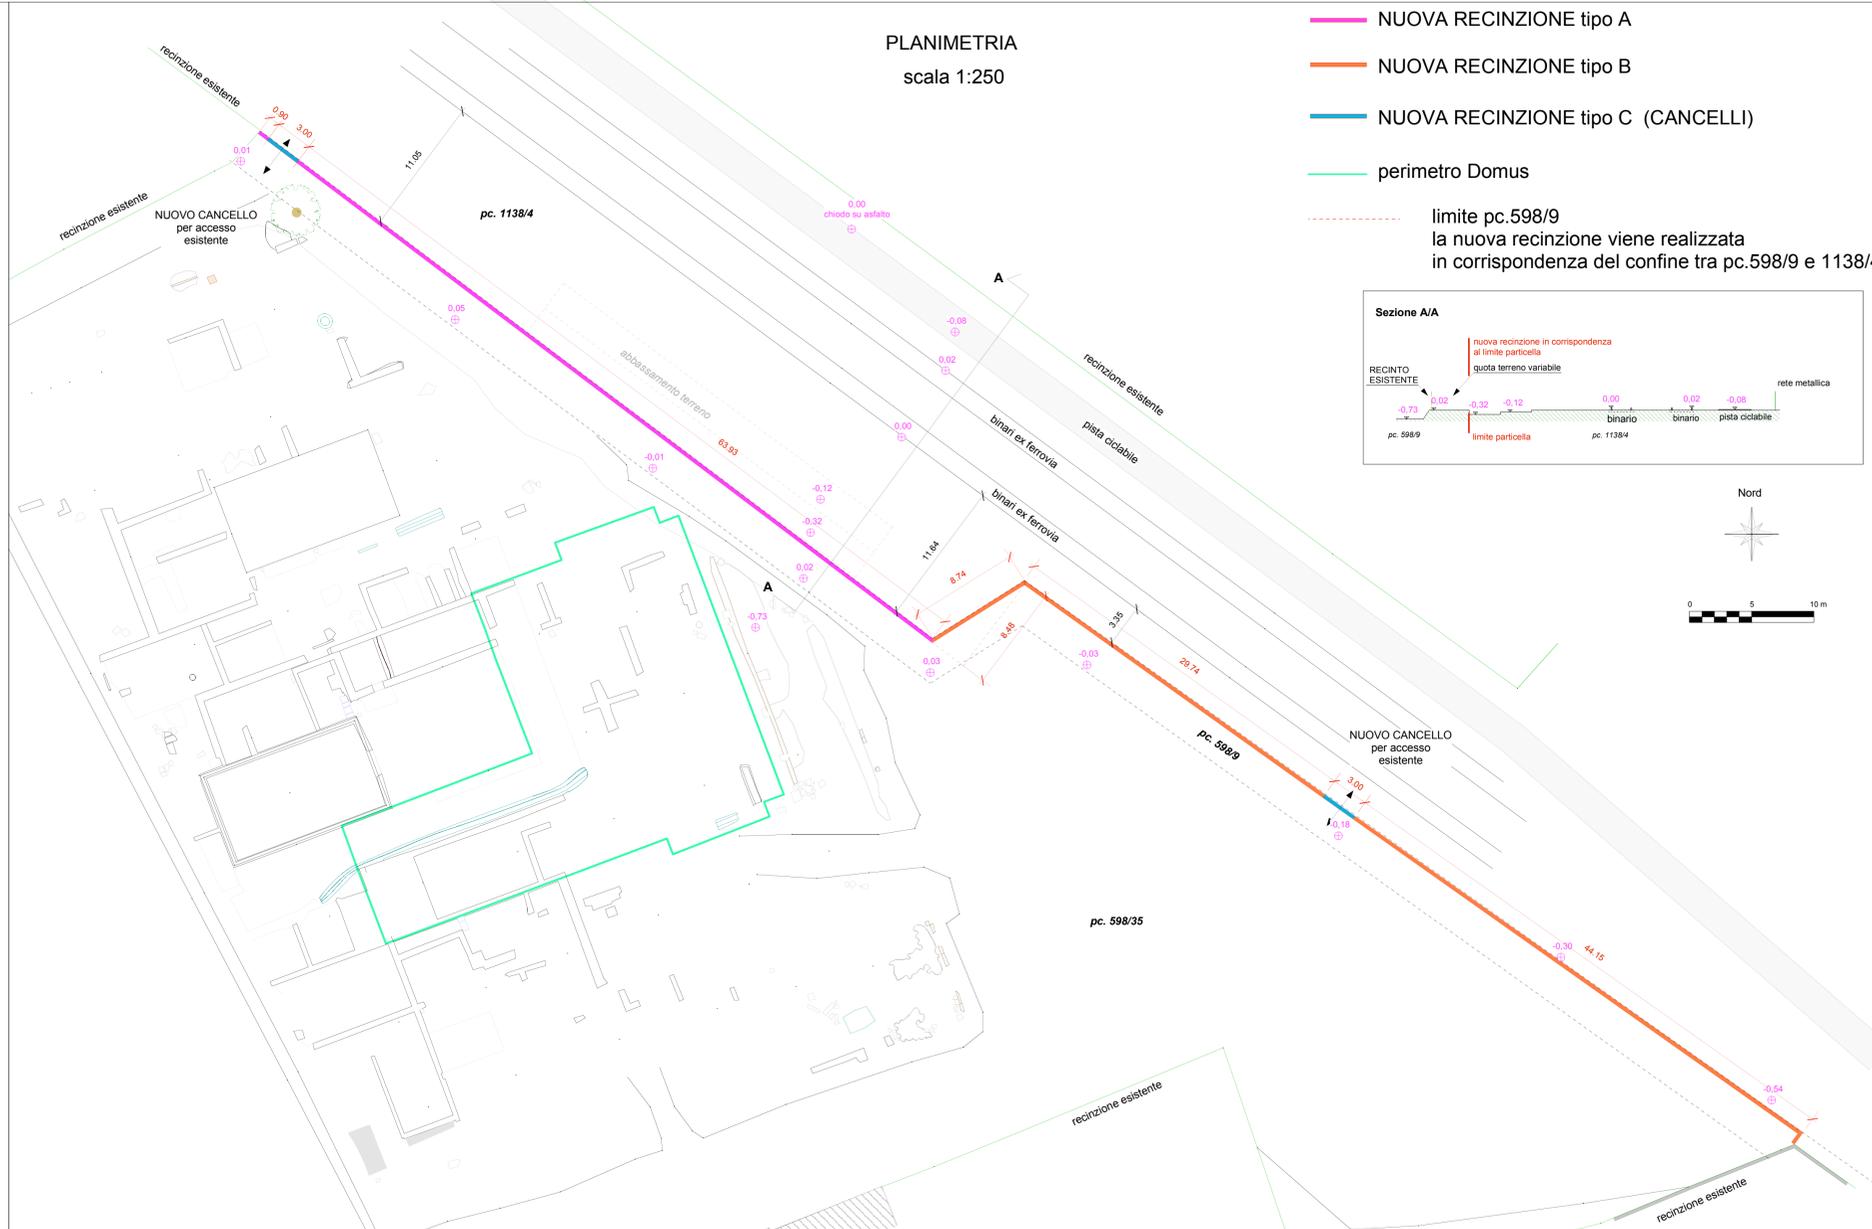

- NUOVA RECINZIONE tipo A
- NUOVA RECINZIONE tipo B
- NUOVA RECINZIONE tipo C (CANCELLI)
- perimetro Domus

limite pc.598/9
 la nuova recinzione viene realizzata in corrispondenza del confine tra pc.598/9 e 1138/4

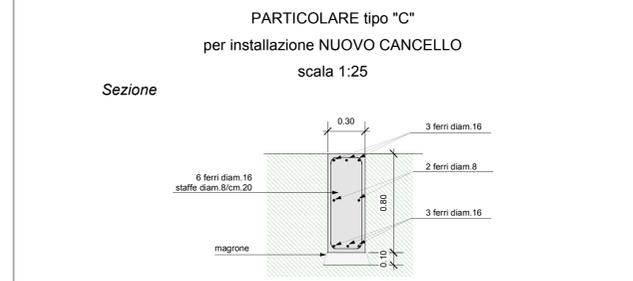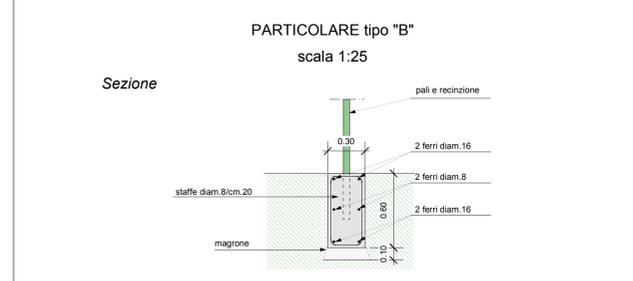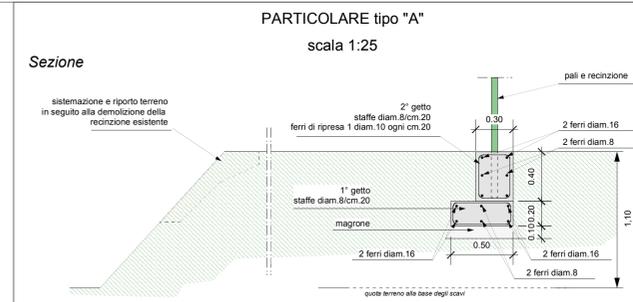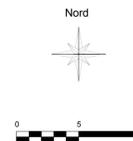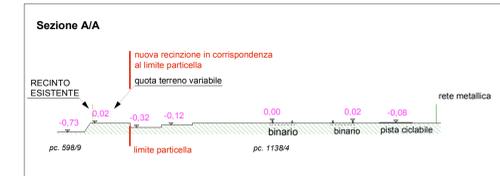

Regione FRIULI VENEZIA GIULIA Comune di AQUILEIA

Progetto per realizzazione di nuova recinzione e cancelli sul lato orientale Fondi Cossar



Il Committente :

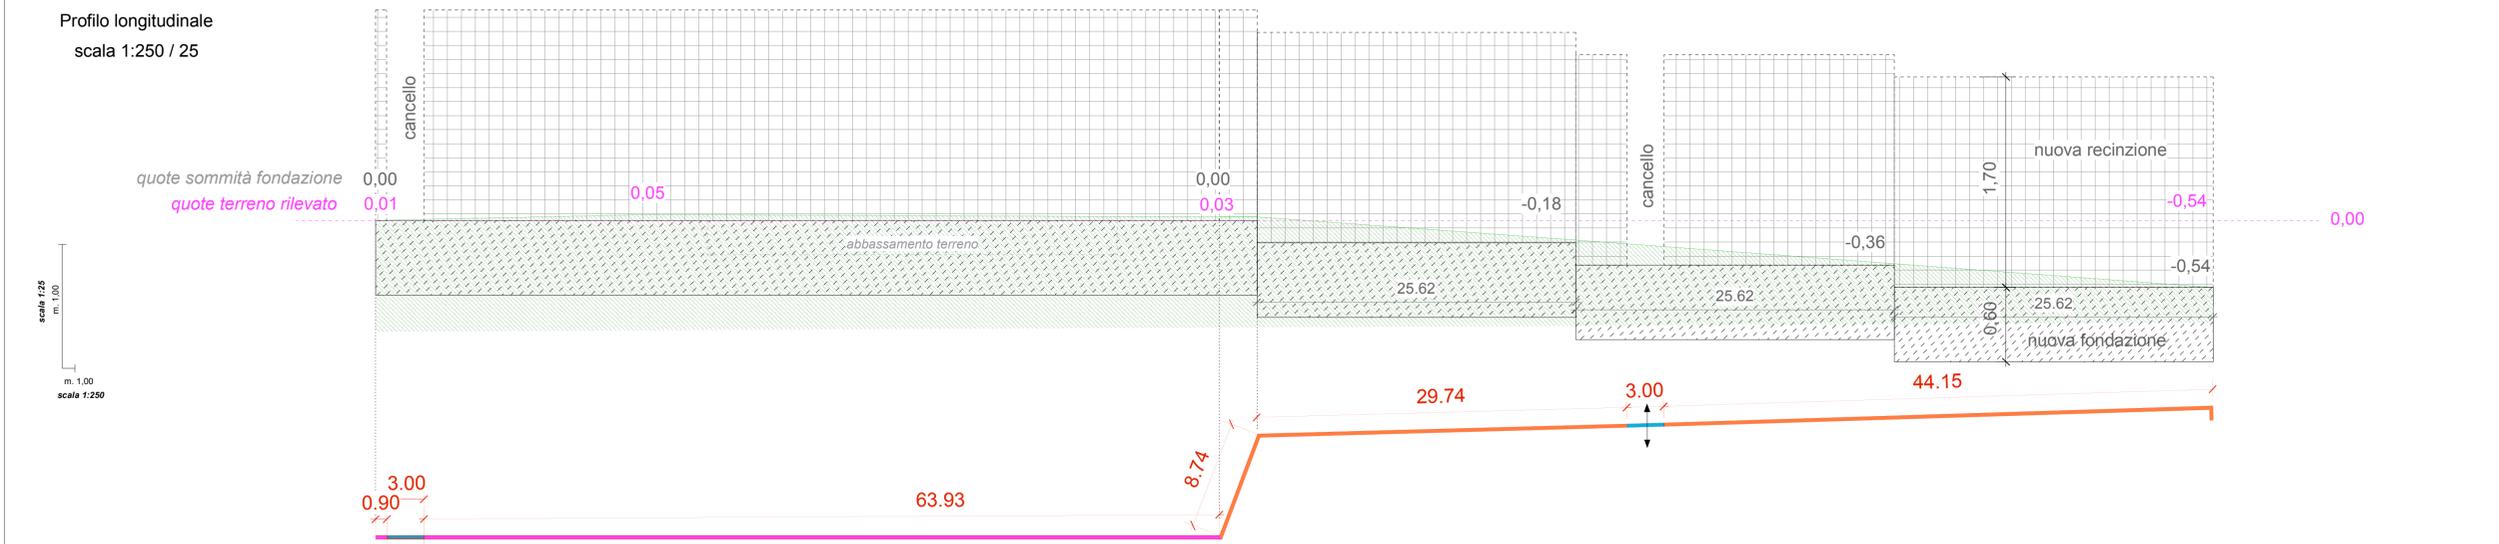


tavola	oggetto
4	STATO DI PROGETTO: Planimetria, sezione e particolari
data	



Progettista: arch. Ennio SNIDER

viale Venezia 22 - Cervignano del Friuli (UD)
 www.studio4e.com - tel.0431/34665