

**OPERE PER LA RIQUALIFICAZIONE E
 VALORIZZAZIONE DELL'AREA
 ARCHEOLOGICA DENOMINATA "FONDO CAL"
 SECONDO STRALCIO FUNZIONALE ATTUATIVO**

PROGETTO DEFINITIVO

LOCALITÀ: AQUILEIA (UD), VIA JULIA AUGUSTA, PP.CC. 566, 569/1/5, FM. II/16
 COMMITTENTE: FONDAZIONE AQUILEIA, AQUILEIA (UD)

**TAV.10 - STATO DI PROGETTO:
 CANCELLO E RAMPA DI ACCESSO
 AREA ARCHEOLOGICA**




DATA: LUGLIO 2019 SCALA 1:20, I:200, F.S.


LA COMMITTENZA IL PROGETTISTA
 COLLABORAZIONE

IL PRESENTE ELABORATO È PROPRIETÀ DELLO STUDIO, SENZA LA PRESCRITTA AUTORIZZAZIONE NE VIETA LA RIPRODUZIONE O CESSIONE A TERZI.


PLANIMETRIA GENERALE
 scala 1:200

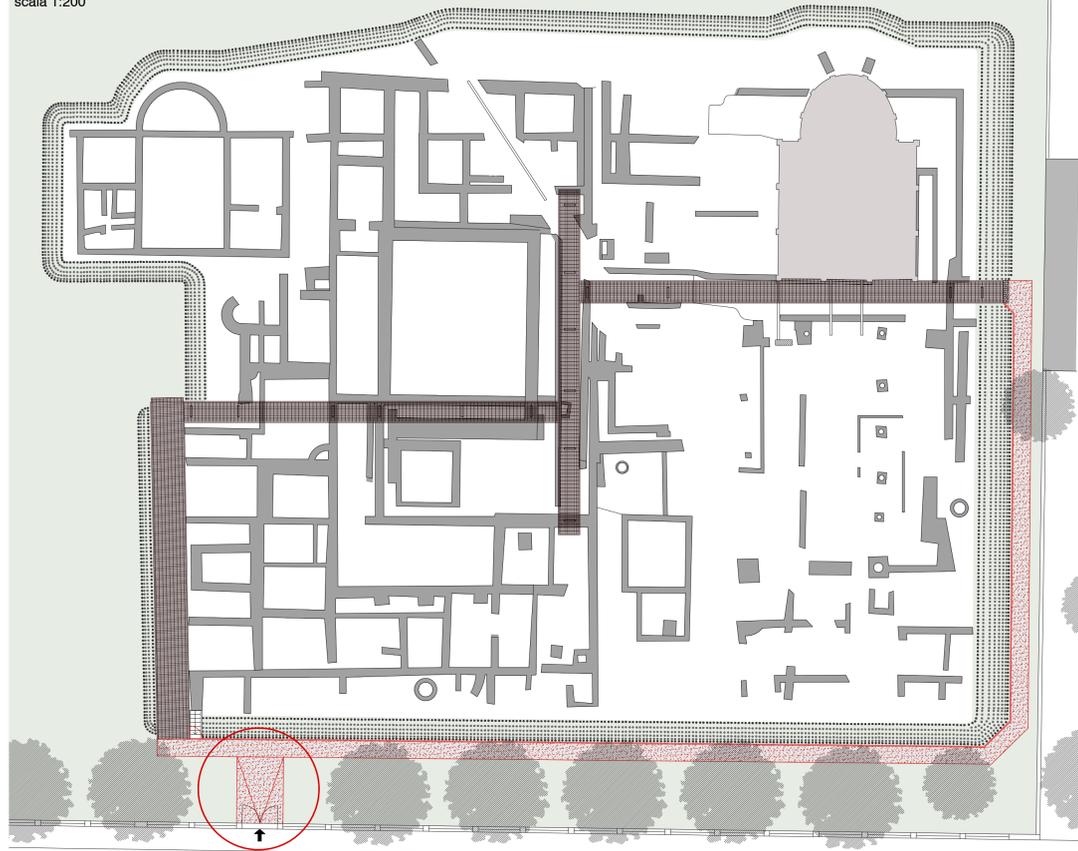

PARTICOLARE PROSPETTO/SEZIONE CANCELLO CON RAMPA DI INGRESSO ALL' AREA ARCHEOLOGICA E PERCORSO LATERALE
 scala 1:20

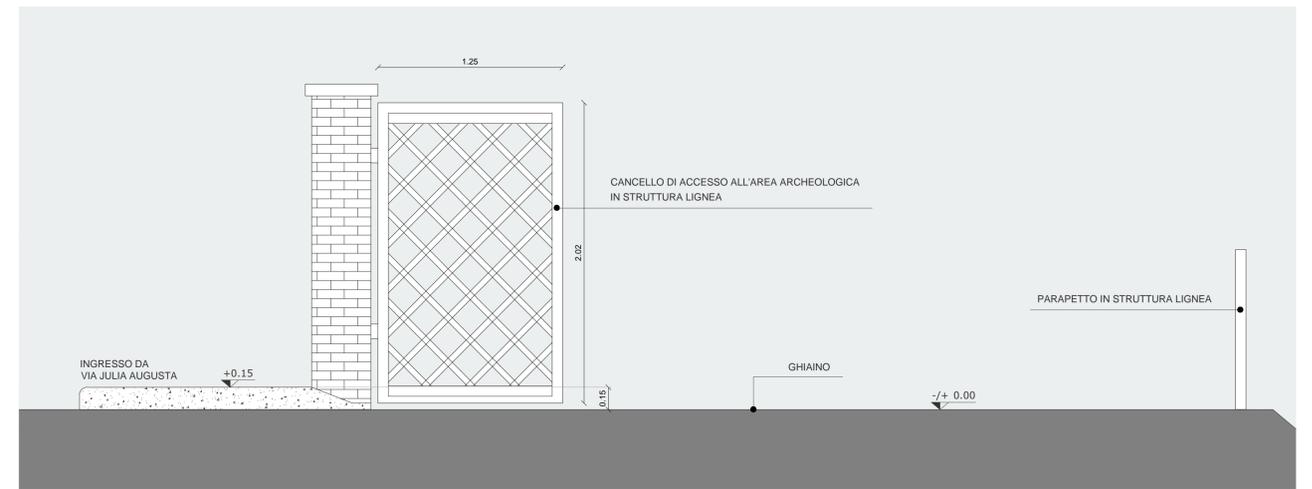


STATO DI FATTO

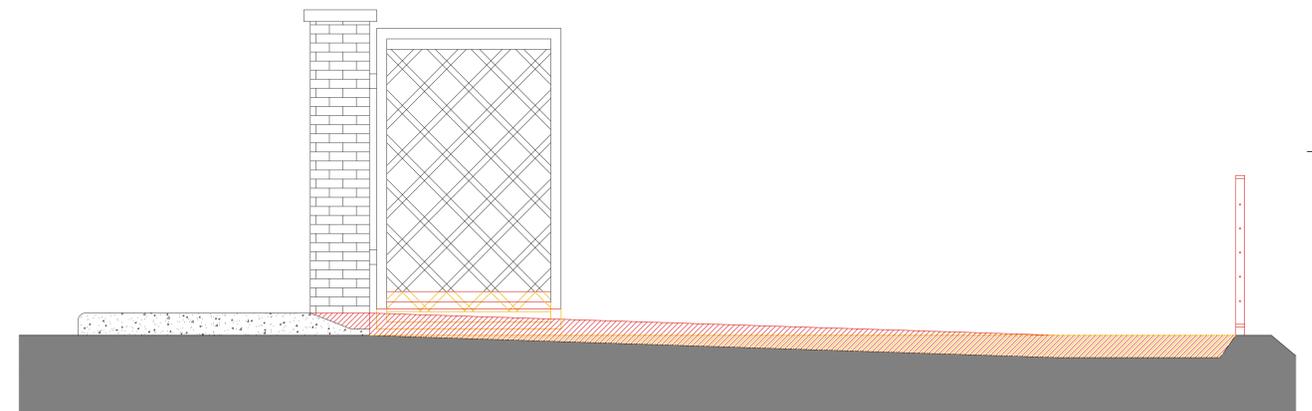


COMPARAZIONE STATO DI FATTO E DI PROGETTO

PARTICOLARE PIANTA CANCELLO CON RAMPA DI INGRESSO ALL' AREA ARCHEOLOGICA E PERCORSO LATERALE
 fuori scala


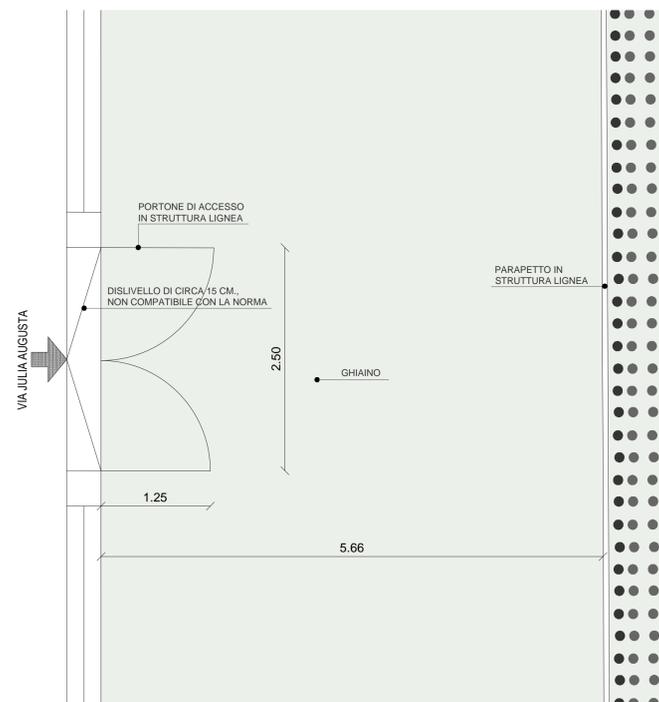


STATO DI FATTO

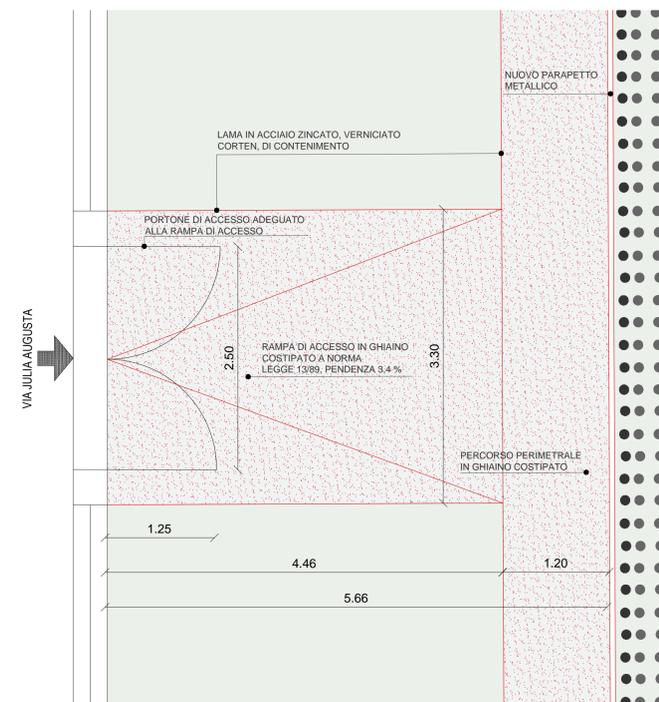

STATO DI PROGETTO

PARTICOLARE PERCORSO LATERALE
 scala 1:20

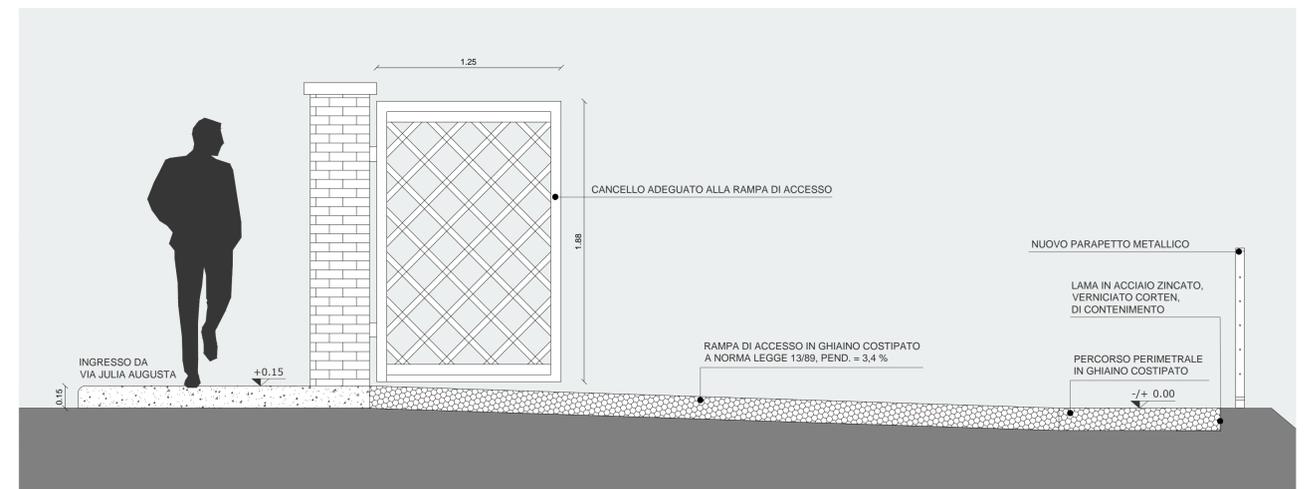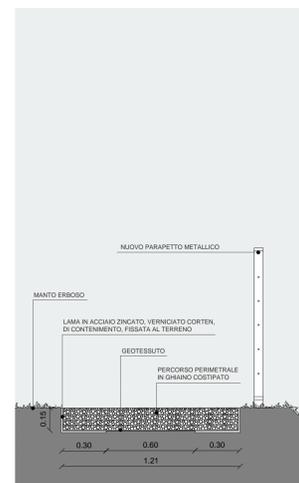

STATO DI PROGETTO