

REGIONE FRIULI VENEZIA GIULIA  
COMUNE DI AQUILEIA PROVINCIA DI UDINE

OPERE PER LA RIQUALIFICAZIONE E  
VALORIZZAZIONE DELL'AREA  
ARCHEOLOGICA DENOMINATA "FONDO CAL"  
SECONDO STRALCIO FUNZIONALE ATTUATIVO

PROGETTO DEFINITIVO

LOCALITÀ: AQUILEIA (UD), VIA JULIA AUGUSTA, PP.CC. 566, 569/1/5, FM. 14/16  
COMMITTENTE: FONDAZIONE AQUILEIA, AQUILEIA (UD)

TAV. I - INQUADRAMENTO AREA DI INTERESSE:

- ESTRATTO COPIA DI MAPPA
- ESTRATTO CTR
- FOTO ZENITALE PARZIALE DEL SITO
- PIANTA AQUILEIA
- ESTRATTO CTR CON REPERTI ARCHEOLOGICI



DATA: LUGLIO 2019 SCALA: I:1000, I:5000

LA COMMITTENZA

IL PROGETTISTA

COLLABORAZIONE

IL PRESENTE ELABORATO È PROPRIETÀ DELLO STUDIO, SENZA LA PRESCRITTA AUTORIZZAZIONE NE VIETA LA RIPRODUZIONE O CESSIONE A TERZI

PIANTA DI AQUILEIA ( tratta dal volume "Da Aquileia a Venezia", ed. Garzanti Scheiwiller, Milano, 1980)  
fuori scala


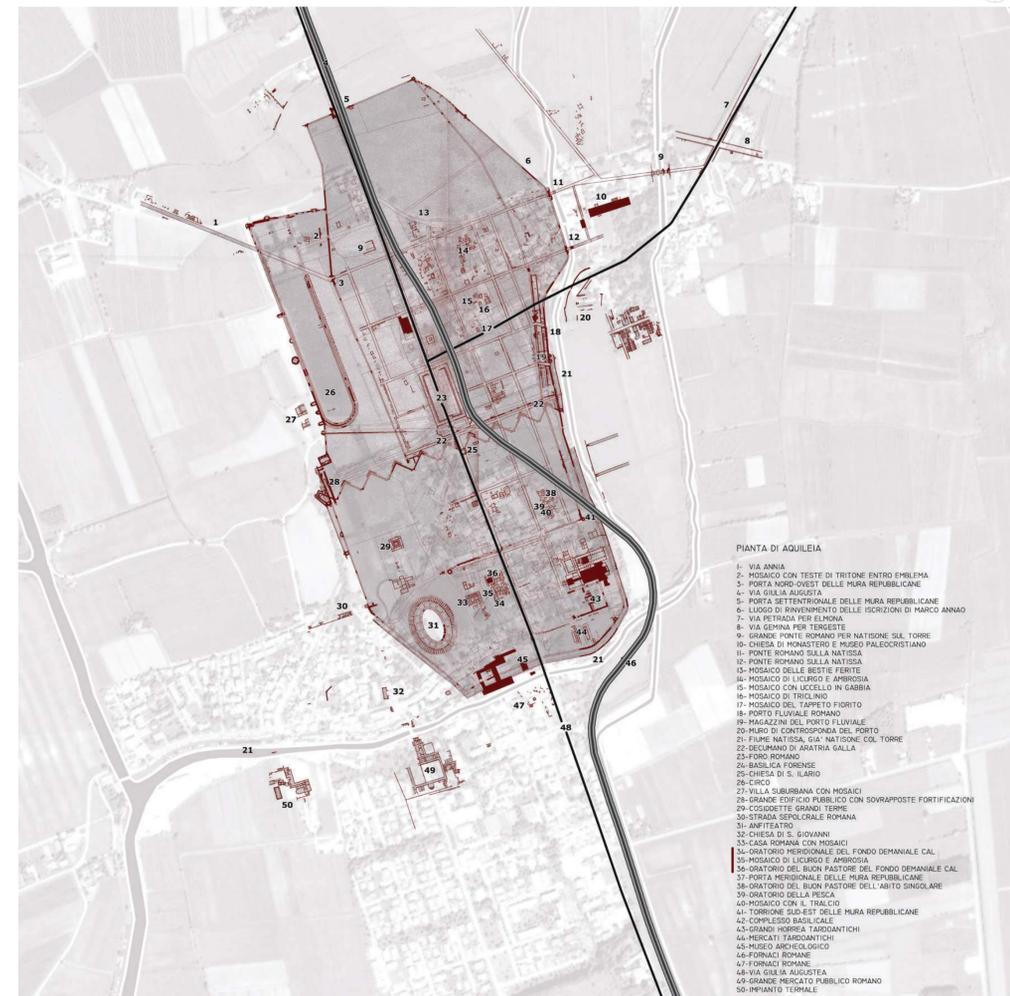


FOTO ZENITALE DEL SITO (Archivio M.A.N. Aquileia)  
fuori scala



ESTRATTO MAPPA CATASTALE: C.C. Aquileia, pp.cc. 566, 569/1/5, F.M. 14, 16  
scala 1:1000

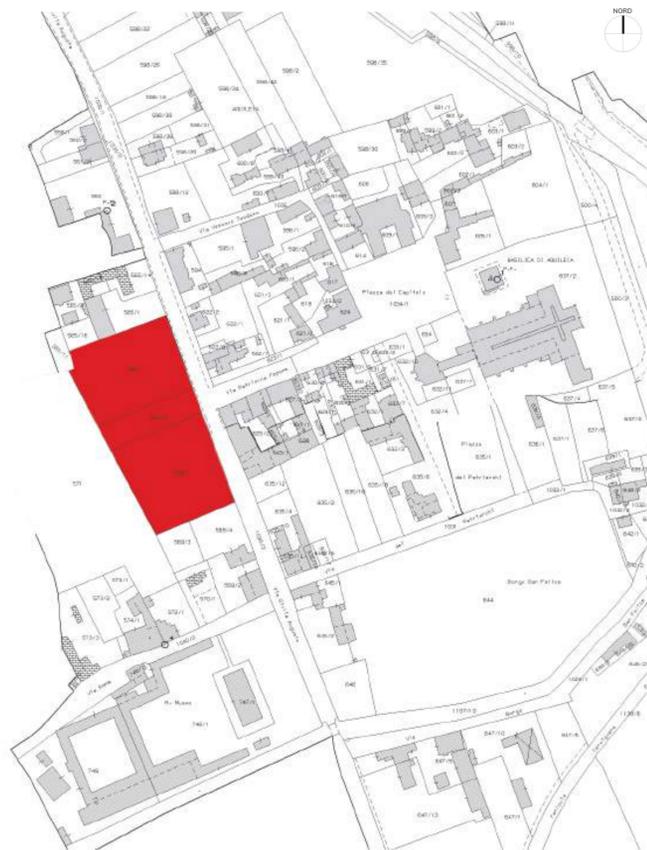

ESTRATTO CTR  
scala 1:5000



STRALCIO CTR CON REPERTI ARCHEOLOGICI  
scala 1:1000

