

ALP ARKSTUDIO

STUDIO DI ARCHITETTURA

Architetto RODOLFO LEPRE Architetto VALENTINA LEPRE + PARTNERS  
AQUILEIA (UD), via Savemini 8, tel. + fax 0431 919591, www.alp-arkstudio.it, email: archstudiodi@protegit.it

REGIONE FRIULI VENEZIA GIULIA  
COMUNE DI AQUILEIA PROVINCIA DI UDINE

OPERE PER LA RIQUALIFICAZIONE E  
VALORIZZAZIONE DELL'AREA  
ARCHEOLOGICA DENOMINATA "FONDO CAL"  
SECONDO STRALCIO FUNZIONALE ATTUATIVO

PROGETTO DEFINITIVO

LOCALITÀ: AQUILEIA (UD), VIA JULIA AUGUSTA, PP.CC. 566, 569/1/5, FM. 14/16  
COMITENTE: FONDAZIONE AQUILEIA, AQUILEIA (UD)

TAV.2 - PIANTA SITO ARCHEOLOGICO:  
STATO DI FATTO




DATA: LUGLIO 2019 SCALA 1:100

LA COMMITENZA IL PROGETTISTA

COLLABORAZIONE

IL PRESENTE ELABORATO È PROPRIETÀ DELLO STUDIO, SENZA LA PRESCRITTA AUTORIZZAZIONE NE VIETA LA RIPRODUZIONE O CESSIONE A TERZI

PLANIMETRIA GENERALE SITO ARCHEOLOGICO  
scala 1:100

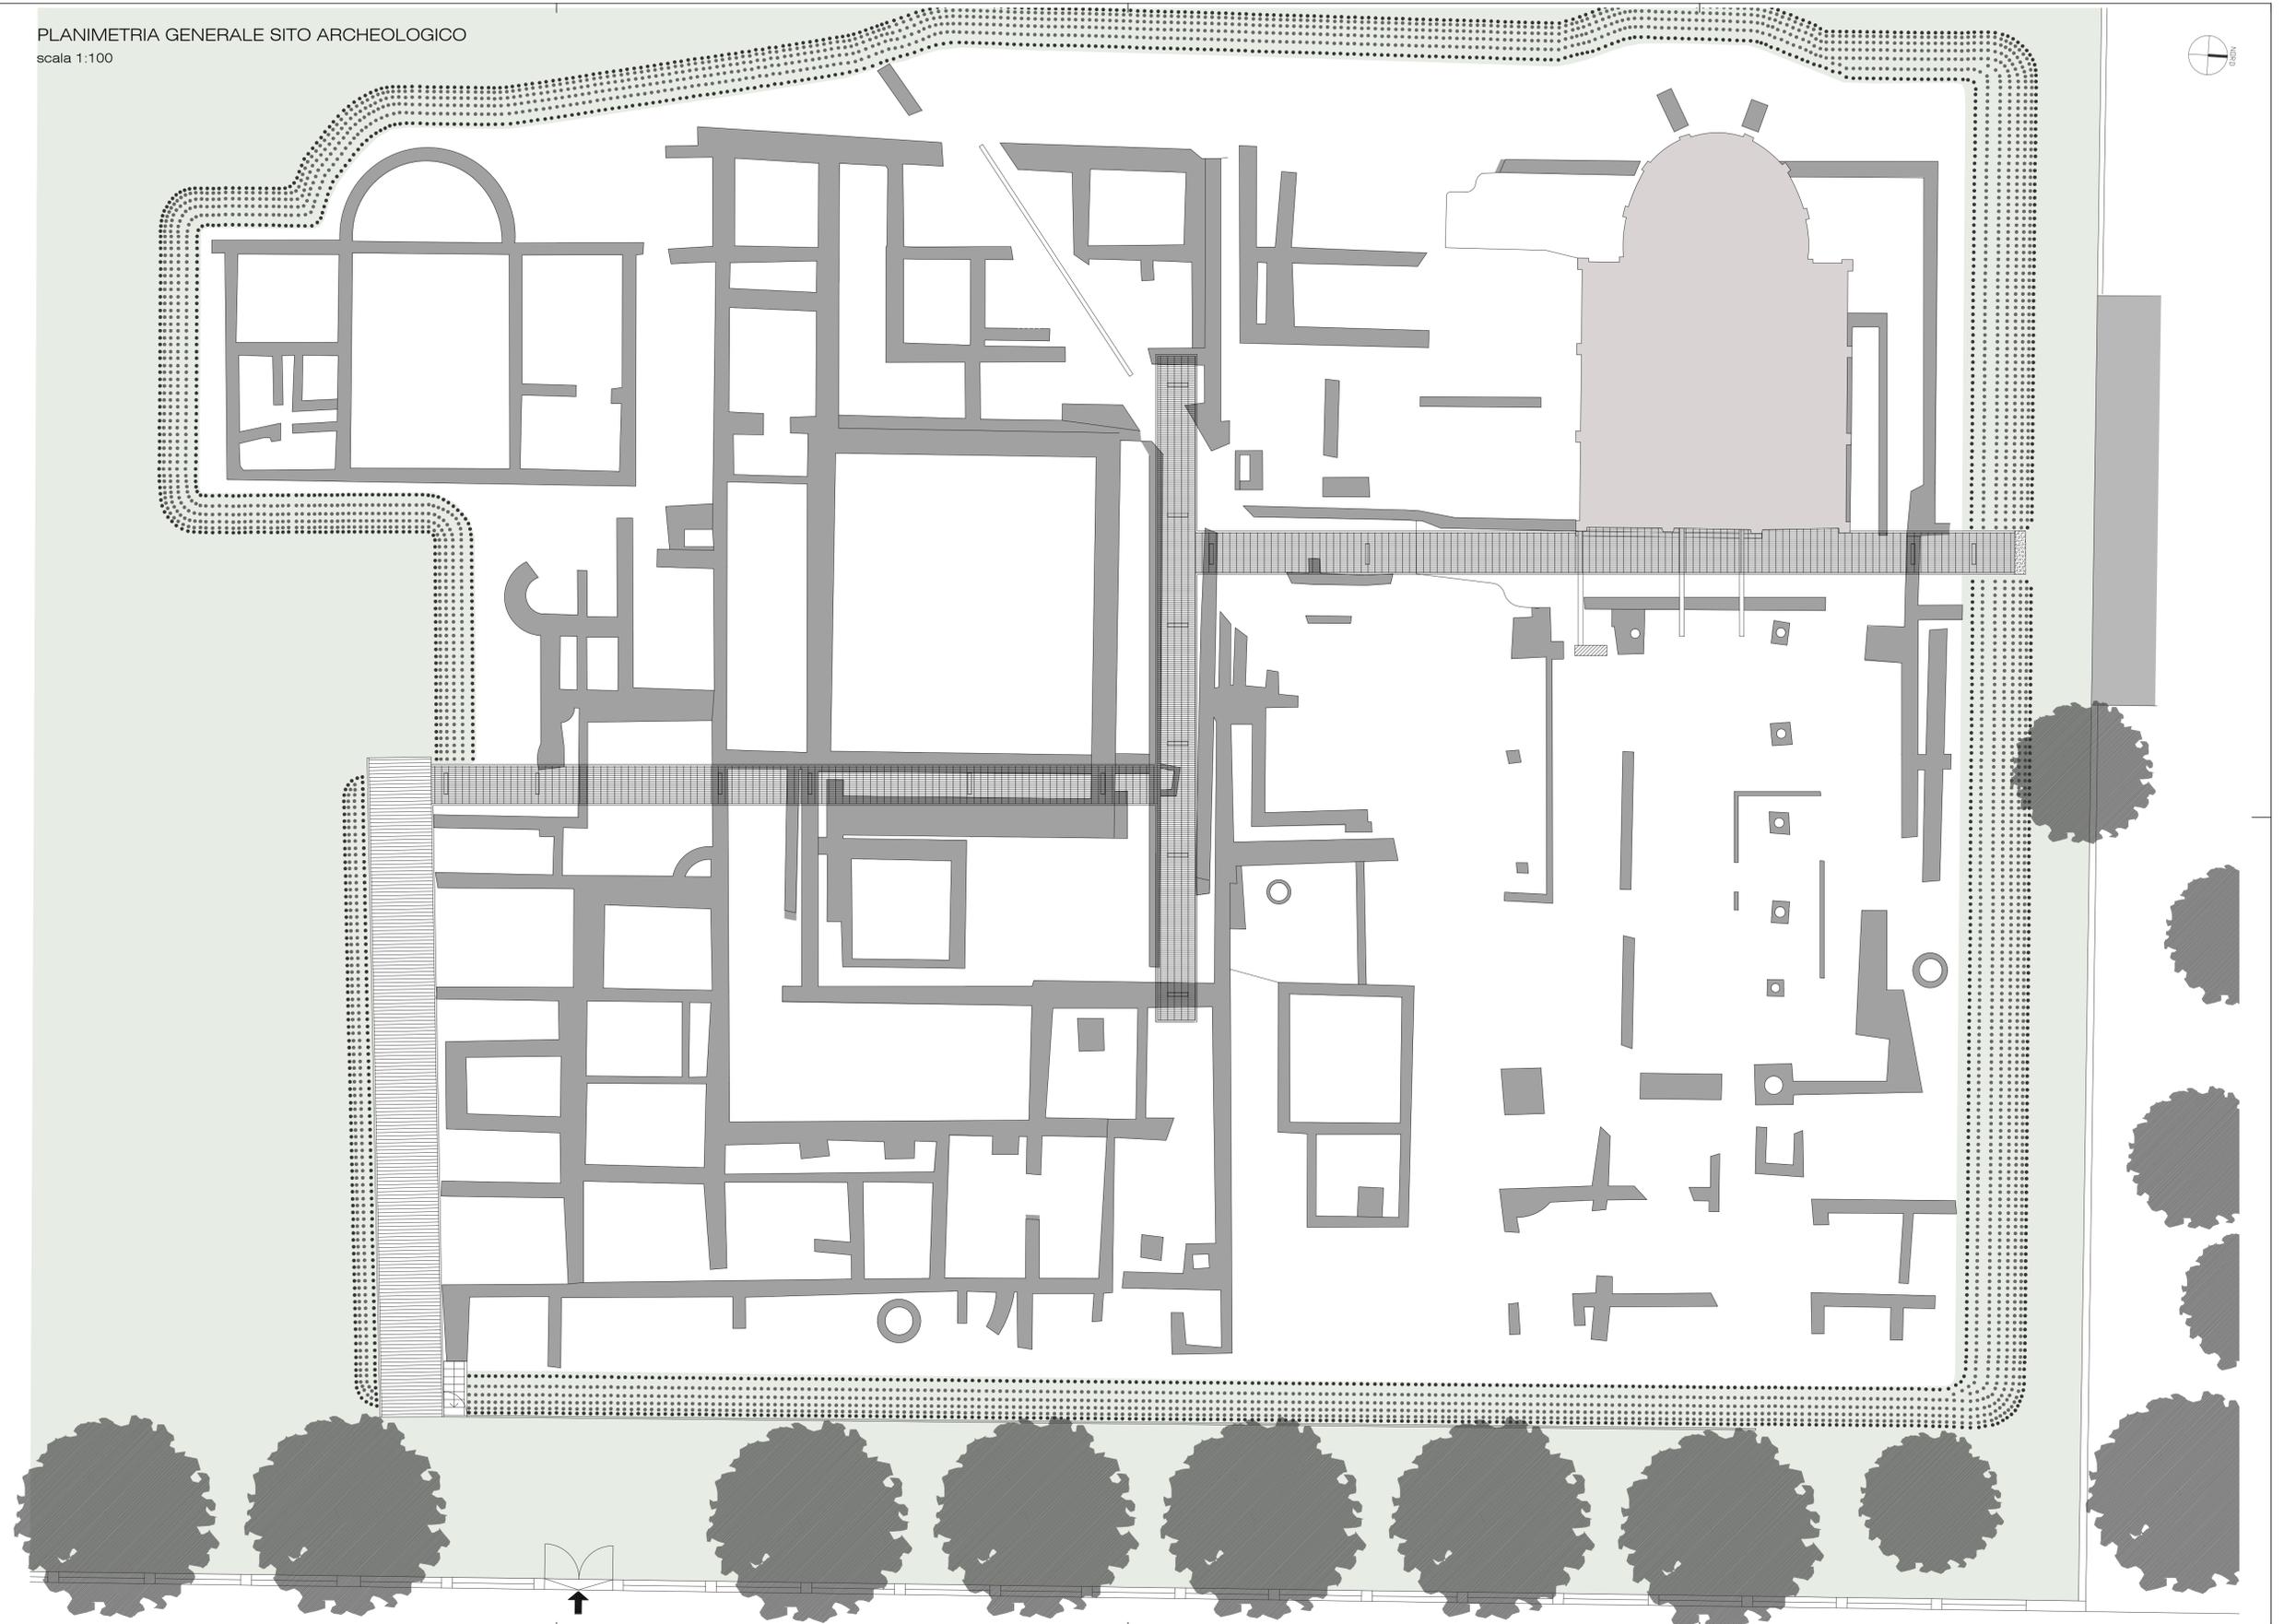

LEGENDA:

- PERCORSO DI VISITA IN QUOTA
- PERCORSO DI ACCESSO IN LEGNO
- PARAPETTO IN LEGNO
- REPERTI ARCHEOLOGICI
- EDIFICIO C.D. "BUON PASTORE"
- SCARPATE