

ALP ARKSTUDIO

STUDIO DI ARCHITETTURA

Architetto RODOLFO LEPRE Architetto VALENTINA LEPRE + PARTNERS

AQUILEIA (UD), via Savemere 8, tel. e fax 0431 919091, www.alp-arkstudio.it, email: zofred@alparkstudio.it

REGIONE FRIULI VENEZIA GIULIA
COMUNE DI AQUILEIA PROVINCIA DI UDINE

OPERE PER LA RIQUALIFICAZIONE E
VALORIZZAZIONE DELL'AREA
ARCHEOLOGICA DENOMINATA "FONDO CAL"
SECONDO STRALCIO FUNZIONALE ATTUATIVO

PROGETTO DEFINITIVO

LOCALITÀ: AQUILEIA (UD), VIA JULIA AUGUSTA, PP.CC. 566, 569/1/5, FM. 14/16
COMITENTE: FONDAZIONE AQUILEIA, AQUILEIA (UD)

TAV.3 - PIANTA SITO ARCHEOLOGICO:
RIMOZIONI ED ASPORTAZIONI



DATA: LUGLIO 2019 SCALA: 1:100

LA COMMITENZA


IL PROGETTISTA

COLLABORAZIONE

IL PRESENTE ELABORATO È PROPRIETÀ DELLO STUDIO, SENZA LA PRESCRITTA AUTORIZZAZIONE NE VIETA LA RIPRODUZIONE O CESSIONE A TERZI.

PLANIMETRIA GENERALE SITO ARCHEOLOGICO

scala 1:100

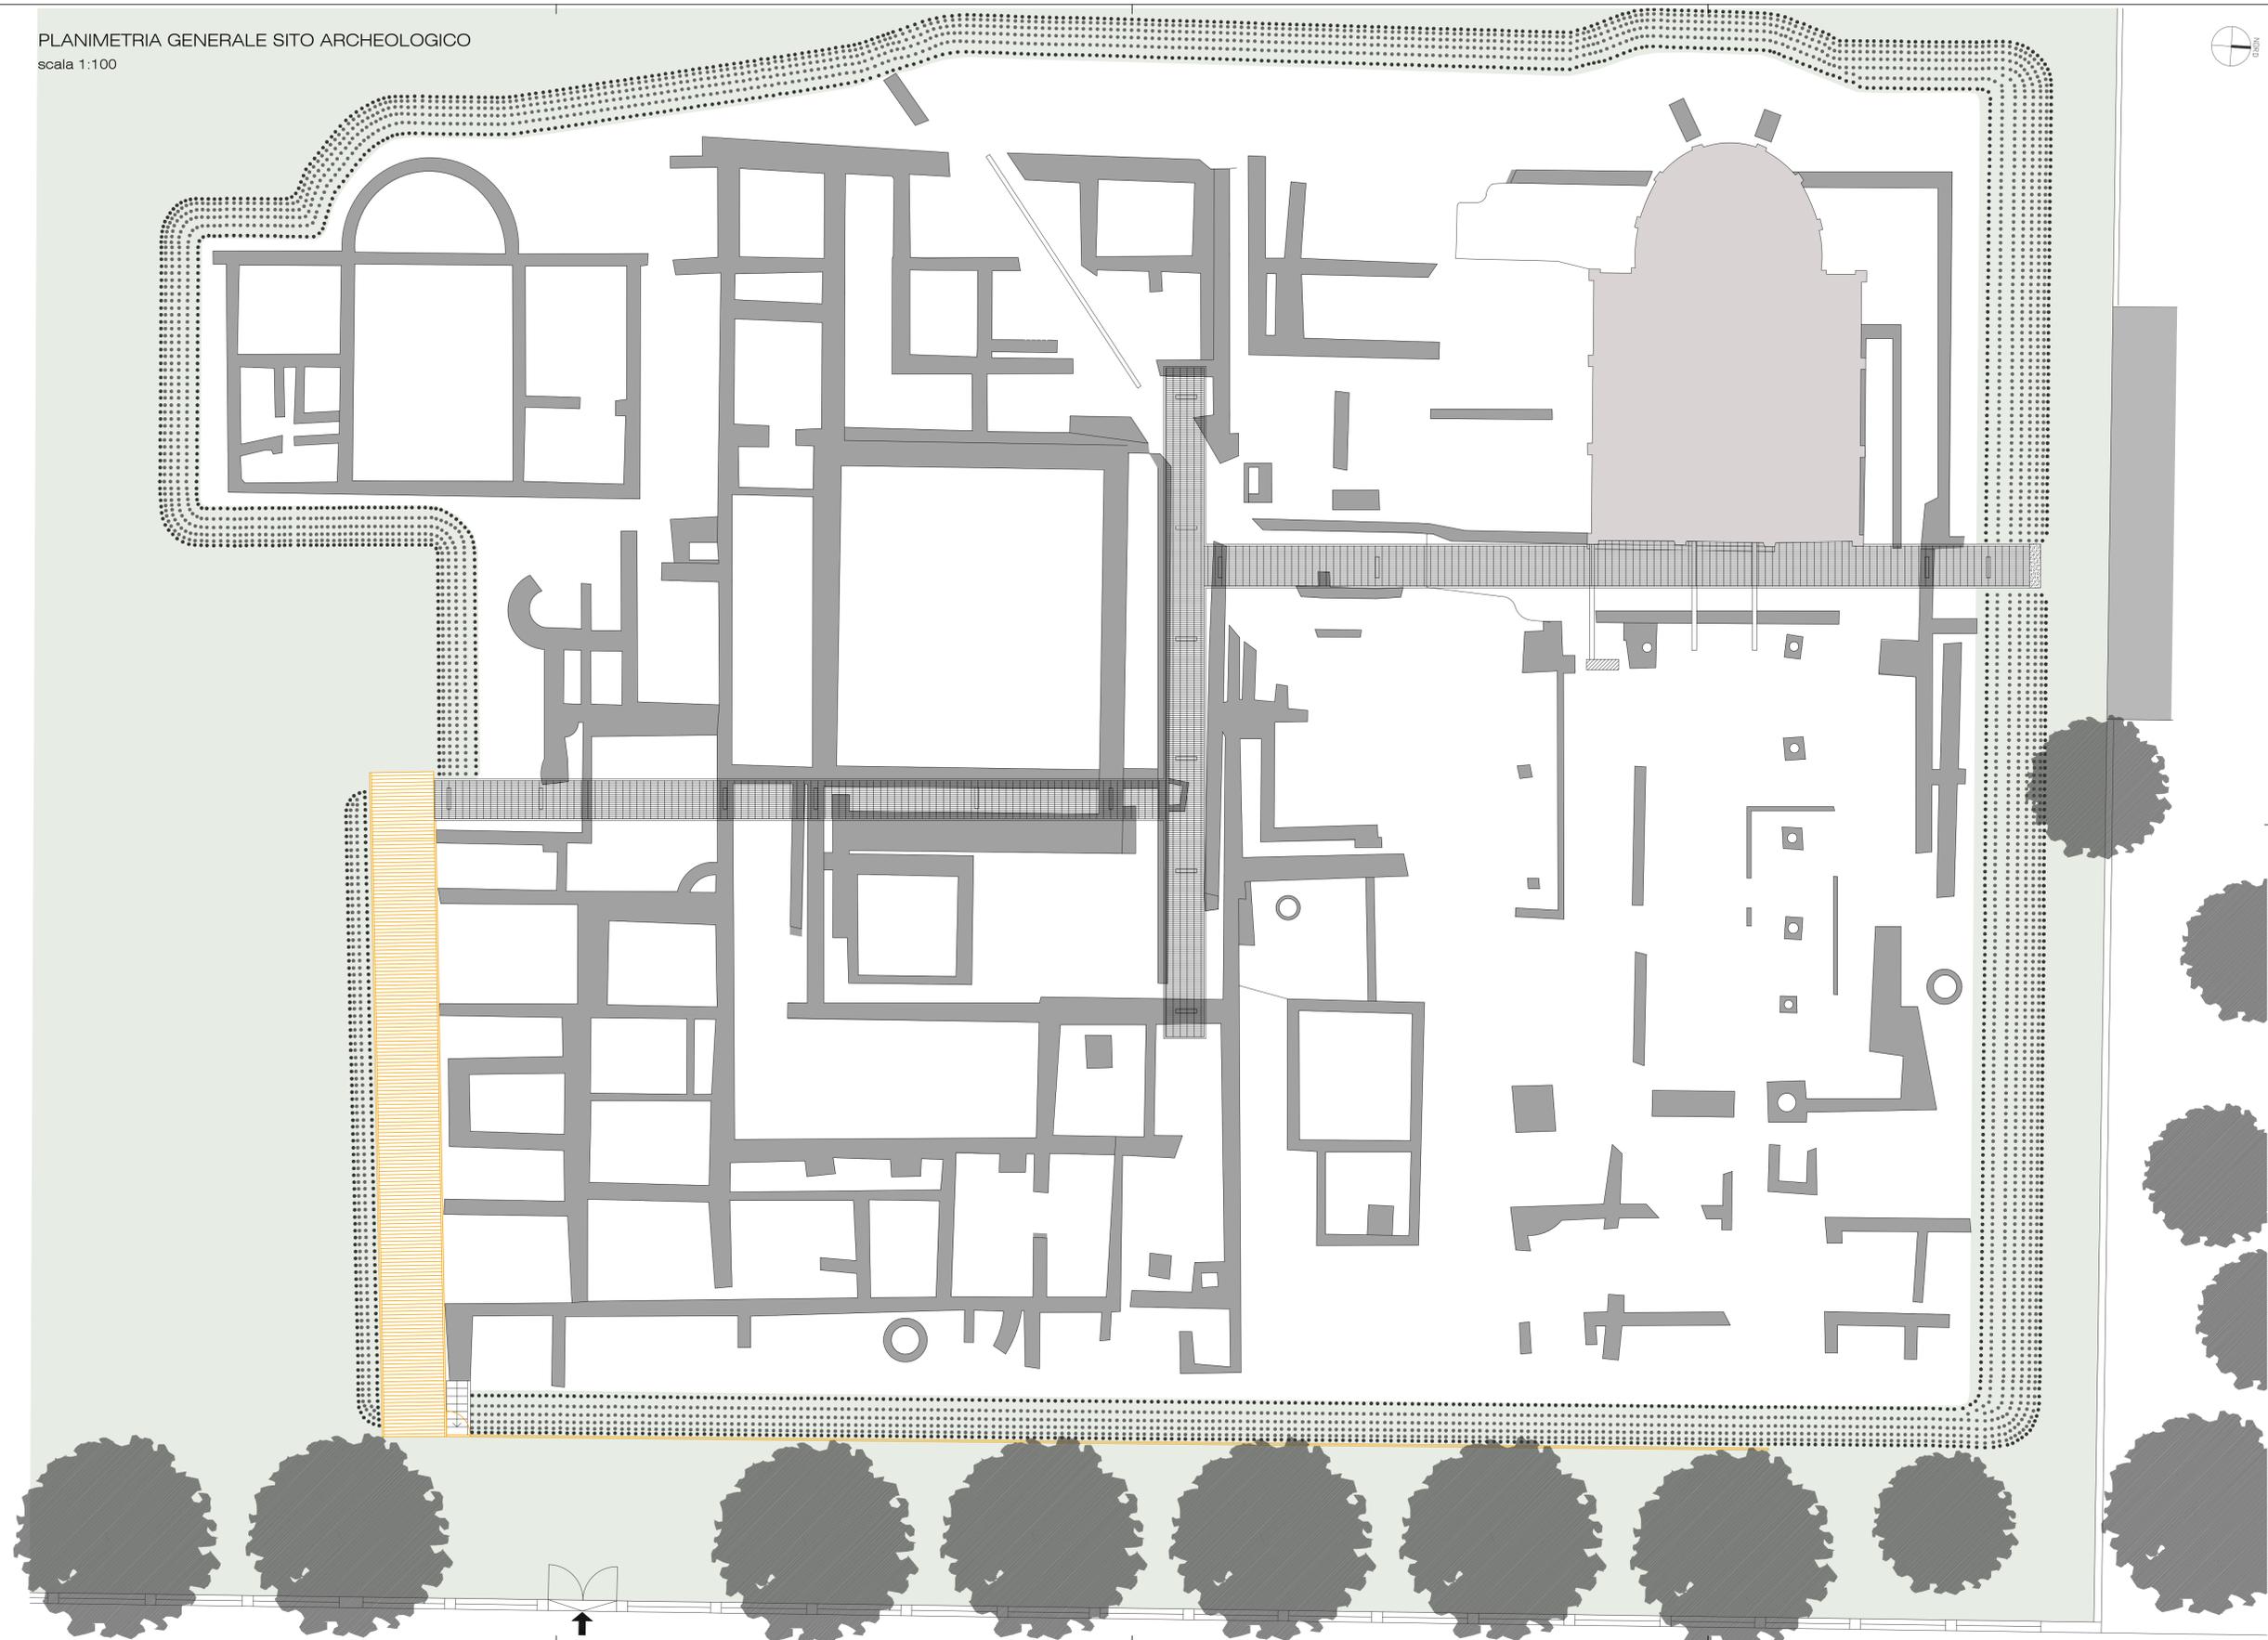

LEGENDA:

- PERCORSO DI VISITA IN QUOTA
- PERCORSO DA RIQUALIFICARE
- PARAPETTO DA ASPORTARE
- REPERTI ARCHEOLOGICI
- EDIFICIO C.D. "BUON PASTORE"
- SCARPATE