

ALP ARKSTUDIO

STUDIO DI ARCHITETTURA
Architetto RODOLFO LEPRE Architetto VALENTINA LEPRE + PARTNERS
AQUILEIA (UD), via Savonarola 8, tel. e fax 0431 819091 - www.alp-arkstudio.it, email: zcf@studioalpaudio.it

REGIONE FRIULI VENEZIA GIULIA
COMUNE DI AQUILEIA PROVINCIA DI UDINE

OPERE PER LA RIQUALIFICAZIONE E
VALORIZZAZIONE DELL'AREA
ARCHEOLOGICA DENOMINATA "FONDO CAL"
SECONDO STRALCIO FUNZIONALE ATTUATIVO

PROGETTO DEFINITIVO

LOCALITÀ: AQUILEIA (UD), VIA JULIA AUGUSTA, PP.CC. 566, 569/1/5, FM. 14/16
COMITENTE: FONDAZIONE AQUILEIA, AQUILEIA (UD)

TAV.4 - PIANTA SITO ARCHEOLOGICO:
OPERE DI PROGETTO



FONDAZIONE AQUILEIA


DATA: LUGLIO 2019 SCALA 1:100

LA COMMITENZA IL PROGETTISTA

COLLABORAZIONE

IL PRESENTE ELABORATO È PROPRIETÀ DELLO STUDIO, SENZA LA PRESCRITTA AUTORIZZAZIONE NE VIETI LA RIPRODUZIONE O CESSIONE A TERZI.

PLANIMETRIA GENERALE SITO ARCHEOLOGICO
scala 1:100

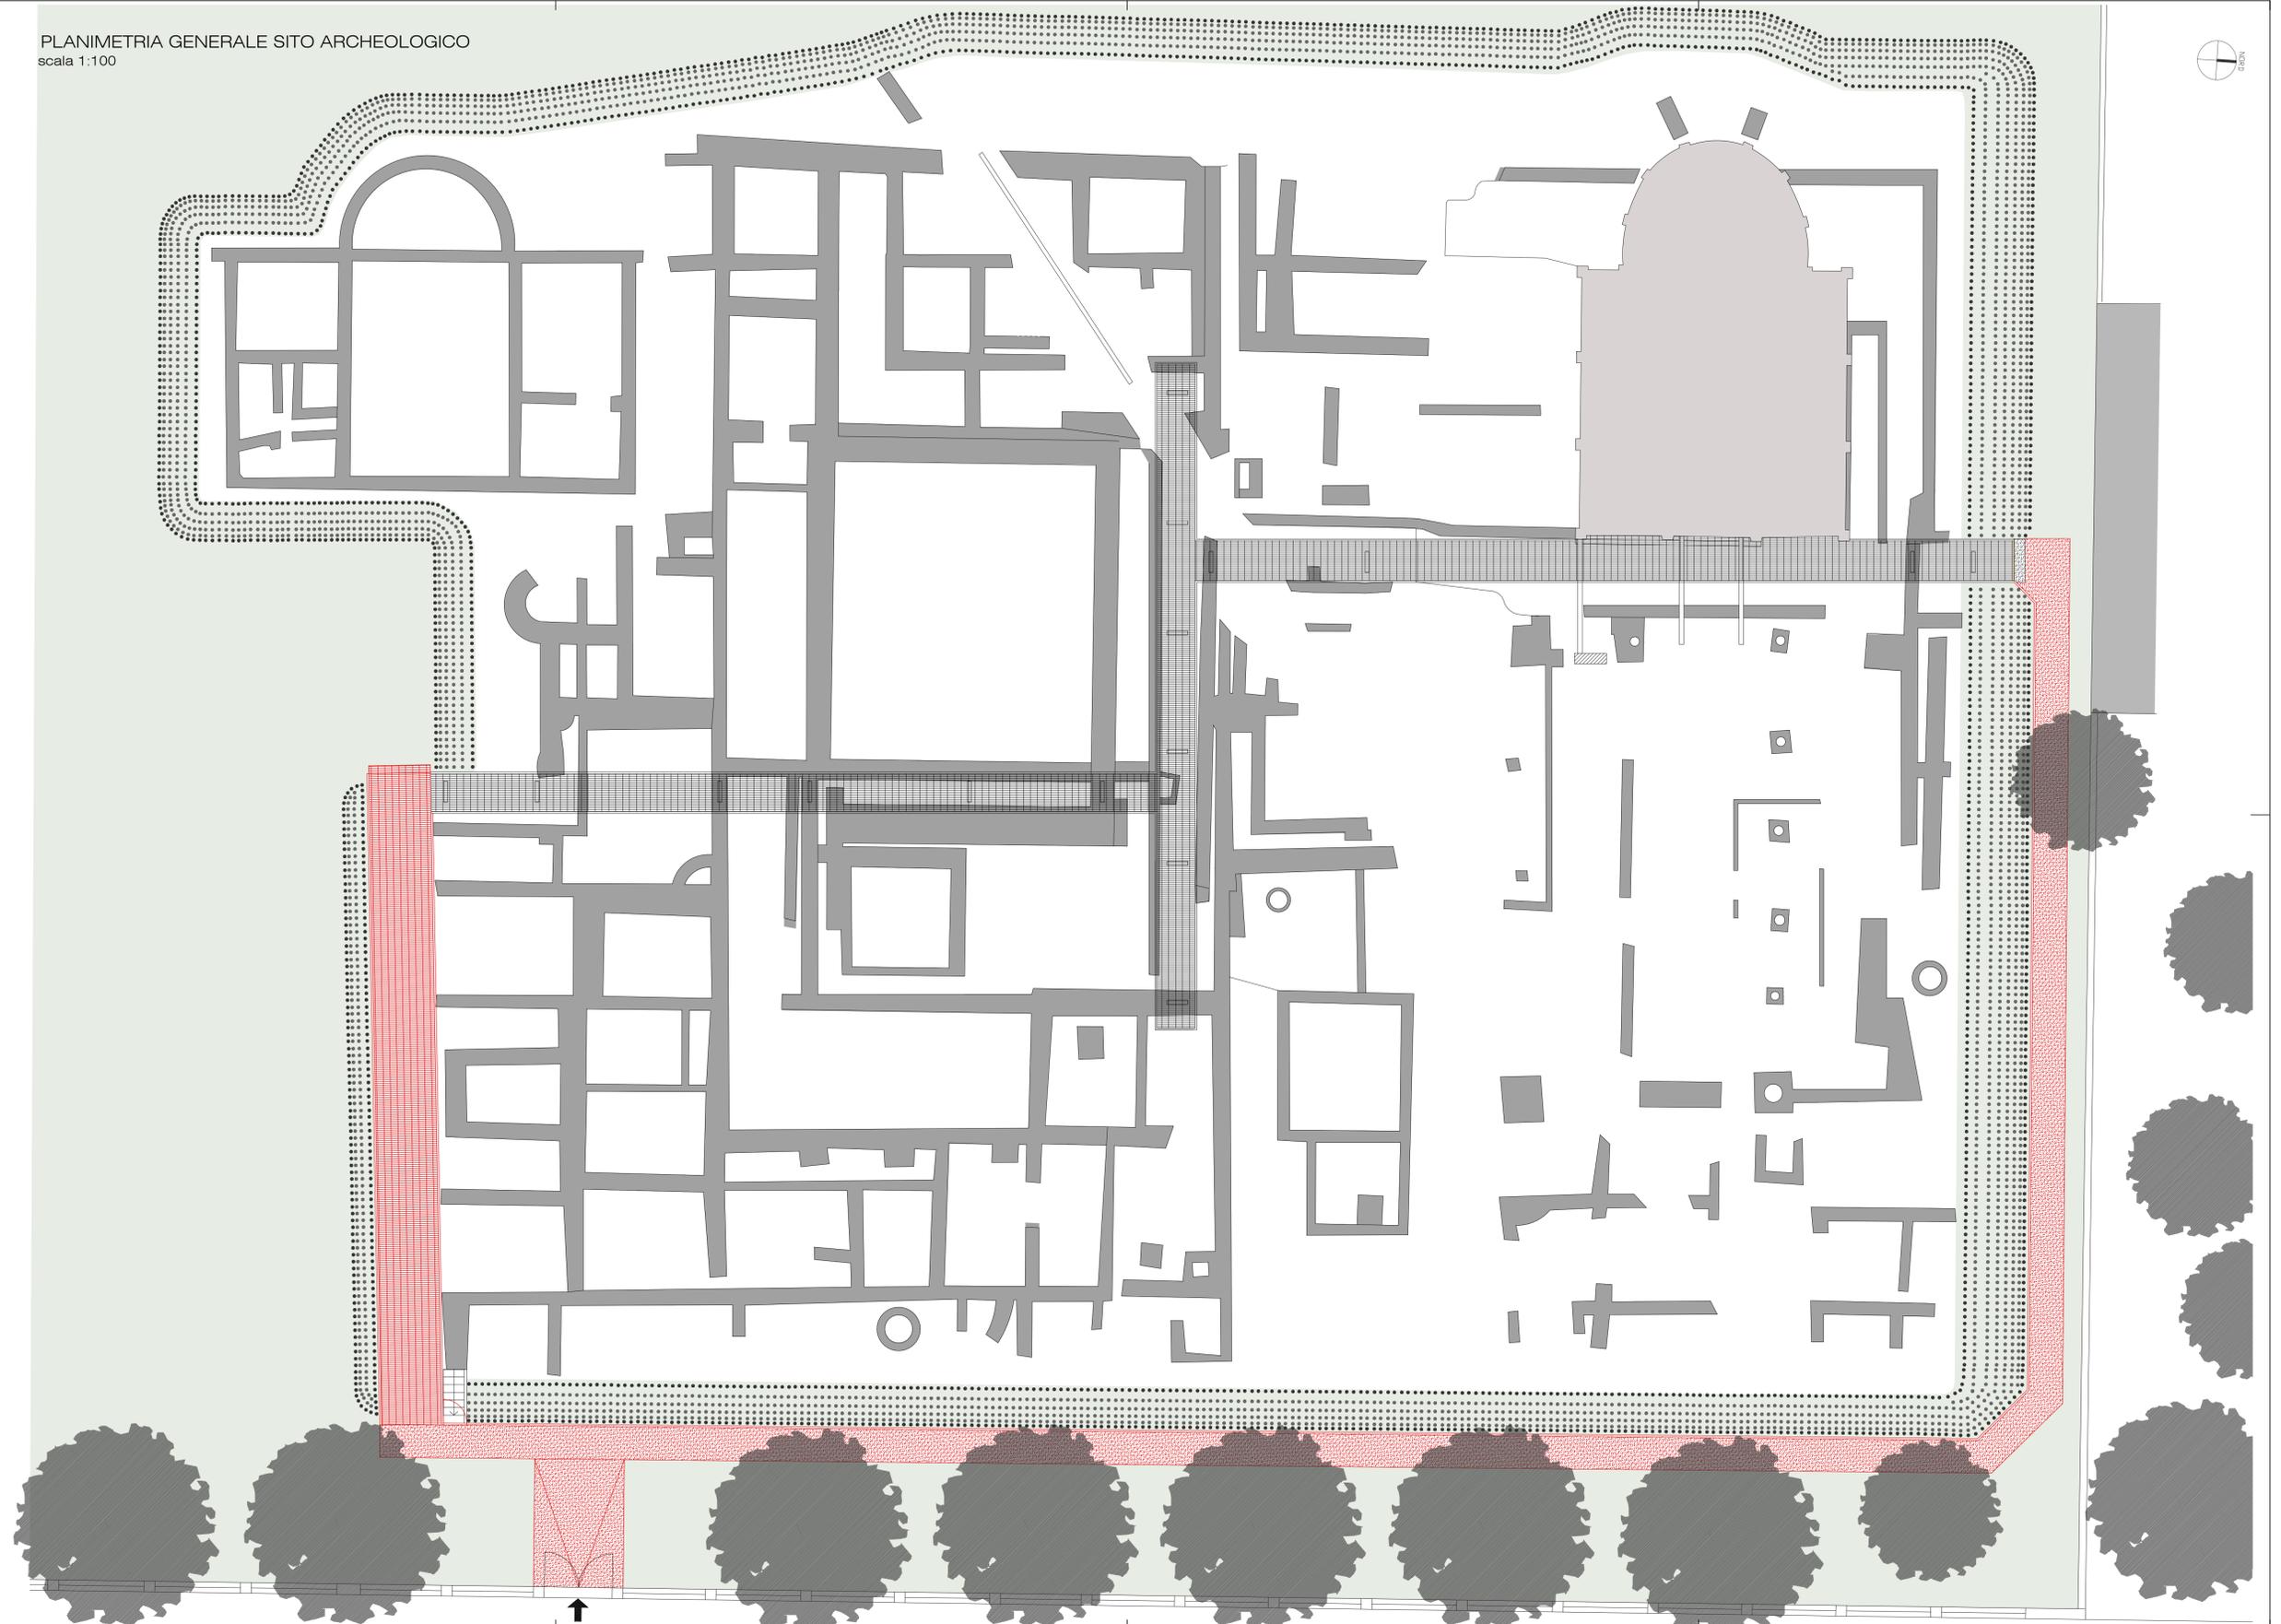

LEGENDA:

- PERCORSO DI VISITA IN QUOTA
- RIQUALIFICAZIONE PERCORSO ESISTENTE
- NUOVO PARAPETTO IN PROGETTO
- NUOVO PERCORSO IN GHIAINO STABILIZZATO
- REPERTI ARCHEOLOGICI
- EDIFICIO C.D. "BUON PASTORE"
- SCARPATE