

ALP ARKSTUDIO

STUDIO DI ARCHITETTURA
Architetto RODOLFO LEPRE Architetto VALENTINA LEPRE + PARTNERS
AQUILEIA (UD), via Savonarola 8, tel. 0431 919091, www.alp-arkstudio.it, email: archi@alp-arkstudio.it

REGIONE FRIULI VENEZIA GIULIA
COMUNE DI AQUILEIA PROVINCIA DI UDINE

OPERE PER LA RIQUALIFICAZIONE E
VALORIZZAZIONE DELL'AREA
ARCHEOLOGICA DENOMINATA "FONDO CAL"
SECONDO STRALCIO FUNZIONALE ATTUATIVO

PROGETTO DEFINITIVO

LOCALITÀ: AQUILEIA (UD), VIA JULIA AUGUSTA, PP.CC. 566, 569/1/5, FM. 14/16
COMMITTENTE: FONDAZIONE AQUILEIA, AQUILEIA (UD)

TAV.9 - STATO DI PROGETTO:
PARAPETTO PERCORSO
LATERALE DI VISITA



DATA: LUGLIO 2019 SCALA: 1:15, 1:20, 1:200


LA COMMITTENZA IL PROGETTISTA

COLLABORAZIONE

IL PRESENTE ELABORATO È PROPRIETÀ DELLO STUDIO, SENZA LA PRESCRITTA AUTORIZZAZIONE NE VIETA LA RIPRODUZIONE O CESSIONE A TERZI.


PLANIMETRIA GENERALE

scala 1:200

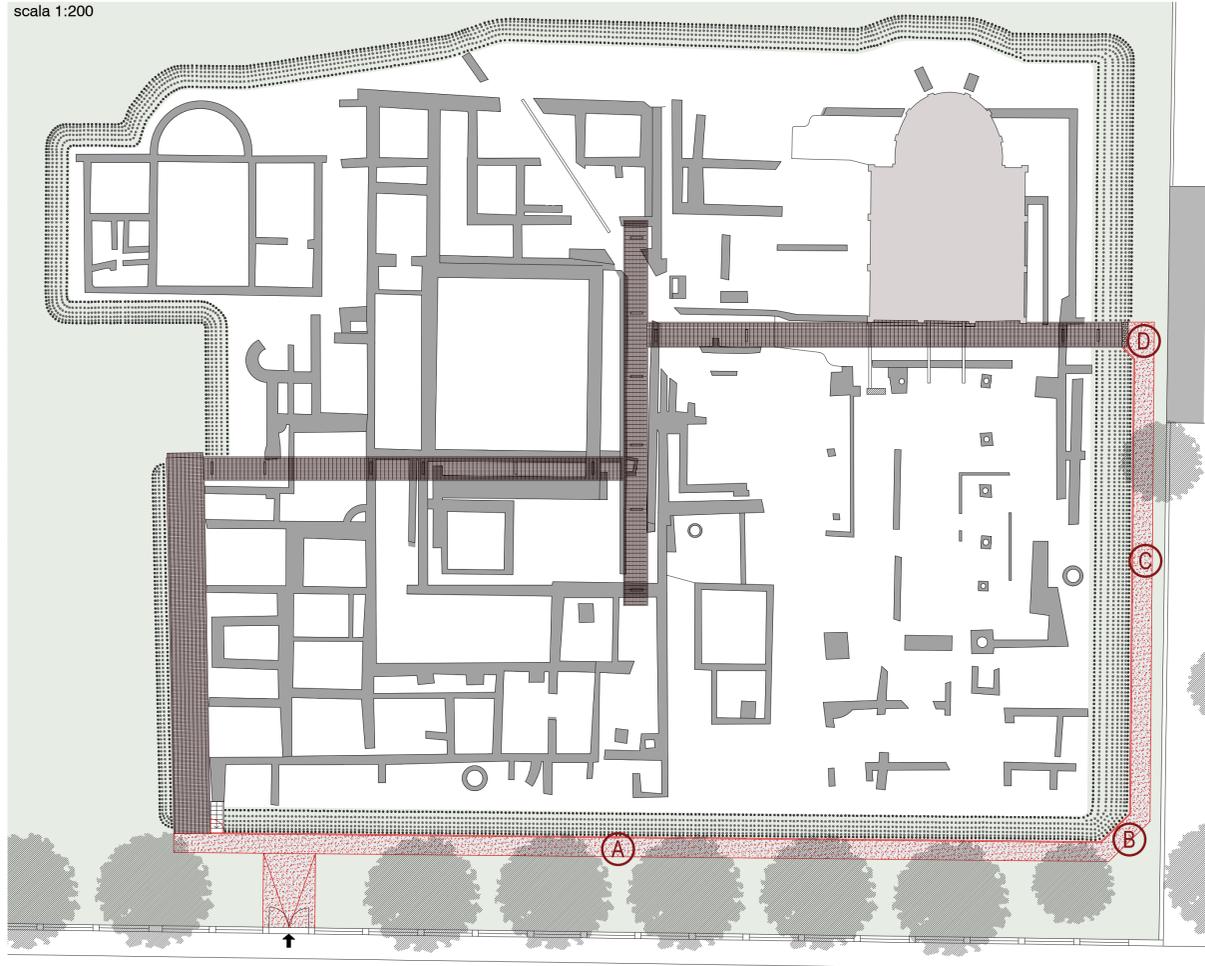

PARTICOLARE COSTRUTTIVO
CANCELLO INGRESSO ADDETTI LAVORI
AREA ARCHEOLOGICA

scala 1:15



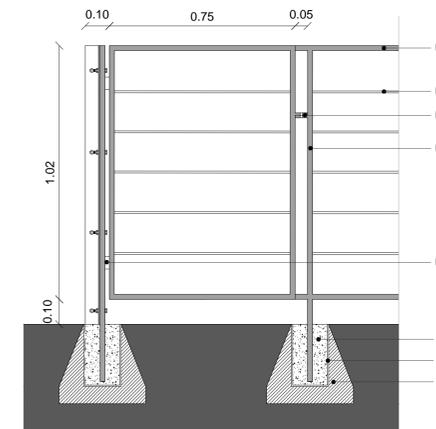


LEGENDA

- ① LAMA DI CHIUSURA PARAPETTO 20x60 mm
- ② BARRE PARAPETTO Ø8mm
- ③ BULLONI DI FISSAGGIO M10 - cl. 8.8
- ④ MONTANTE PARAPETTO - LAMA 20 x 60mm
- ⑤ RIPIIMENTO IN CLS ANTI RITIRO
- ⑥ SCATOLATO IN ACCIAIO ZINCATO E VERNICIATO, 150 x 150 x 250 x 4 mm
- ⑦ ZOCCOLINO DI FONDAZIONE IN CLS
- ⑧ PREDISPOSIZIONE SISTEMA DI CHIUSURA CANCELLO
- ⑨ CERNIERE PER APERTURA CANCELLO


SEZIONE TRATTO A: numero 23 pannelli

scala 1:20

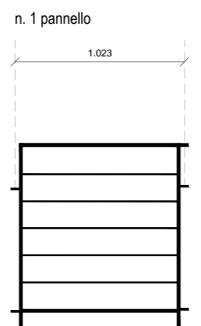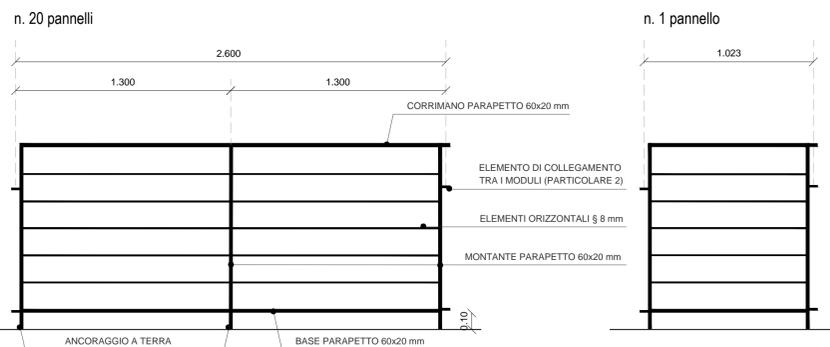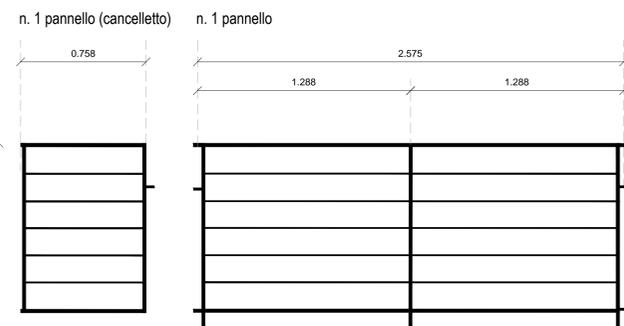


PARTICOLARI COSTRUTTIVI ATTACCO A TERRA ELEMENTI STRUTTURALI
PARAPETTO PERCORSO LATERALE DI VISITA

scala 1:15

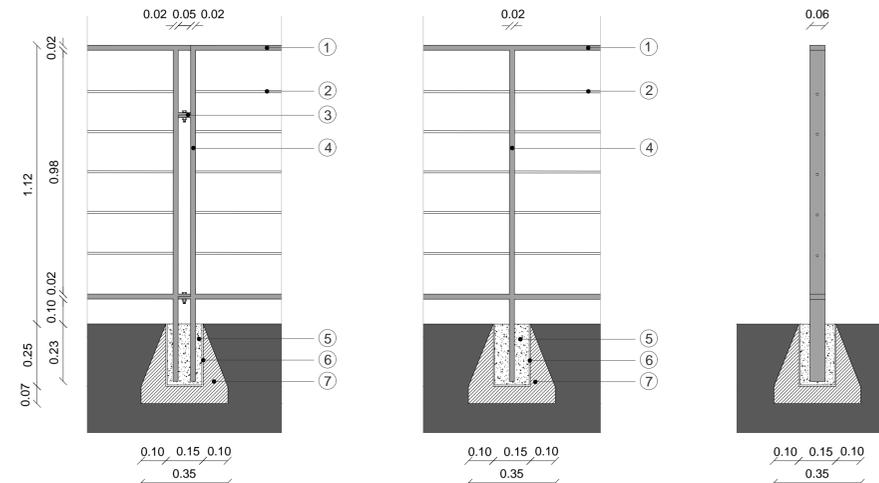


SEZIONE TRATTO B: numero 1 pannelli

scala 1:20

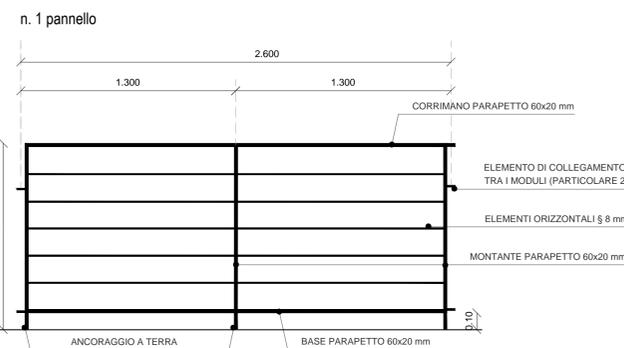

SEZIONE TRATTO C: numero 11 pannelli

scala 1:20

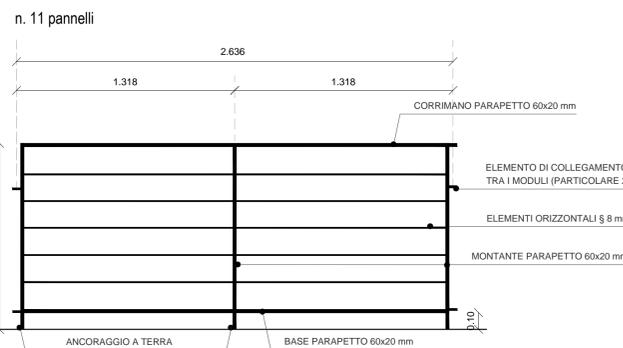

SEZIONE TRATTO D: numero 1 pannelli

scala 1:20

