

REALIZZAZIONE DI UNA STRUTTURA PROVVISORIA  
 DI ACCESSO ALL'AREA ARCHEOLOGICA DEL  
 DECUMANO ARATRIA GALLA E GRANDI TERME  
 - PP.CC. 532/2/8/10, F.M. 13, C.C. DI AQUILEIA -  
 (Commessa n. F010255)  
**PROGETTO ESECUTIVO**

TAV. 2  
 PIANTA SITO DI INTERESSE:  
 STATO ATTUALE



Via Aquileia n. 24 - 33058 San Giorgio di Nogaro (UD)  
 C.F. DLP MFC 74C 16G 284H - P.IVA 0263 0870 302  
 Cell. 349 888 1286 - Fax 0431 66 061 - marcodelpin@libero.it

LA COMMITTENZA:

IL PROGETTISTA:  
 Dott. Ing. Marco Del Pin

COLLABORAZIONE:  
 Arch. Valentina Lepre

REV.	DESCRIZIONE	DATA	EMISSIONE	VERIFICA	APPROVAZIONE
3					
2					
1					
0	Prima emissione	Giugno 2020			

QUESTO DOCUMENTO NON POTRA' ESSERE COPIATO, RIPRODOTTO O ALTIMENTI PUBBLICATO IN TUTTO O IN PARTE SENZA IL CONSENSO DEL PROGETTISTA (legge 22.4.41 n. 633)


**LEGENDA:**

REPERTI ARCHEOLOGICI

SCARPATE

AREA SITO DI INTERESSE

PIANTA SITO DI INTERESSE: STATO ATTUALE, scala 1:100

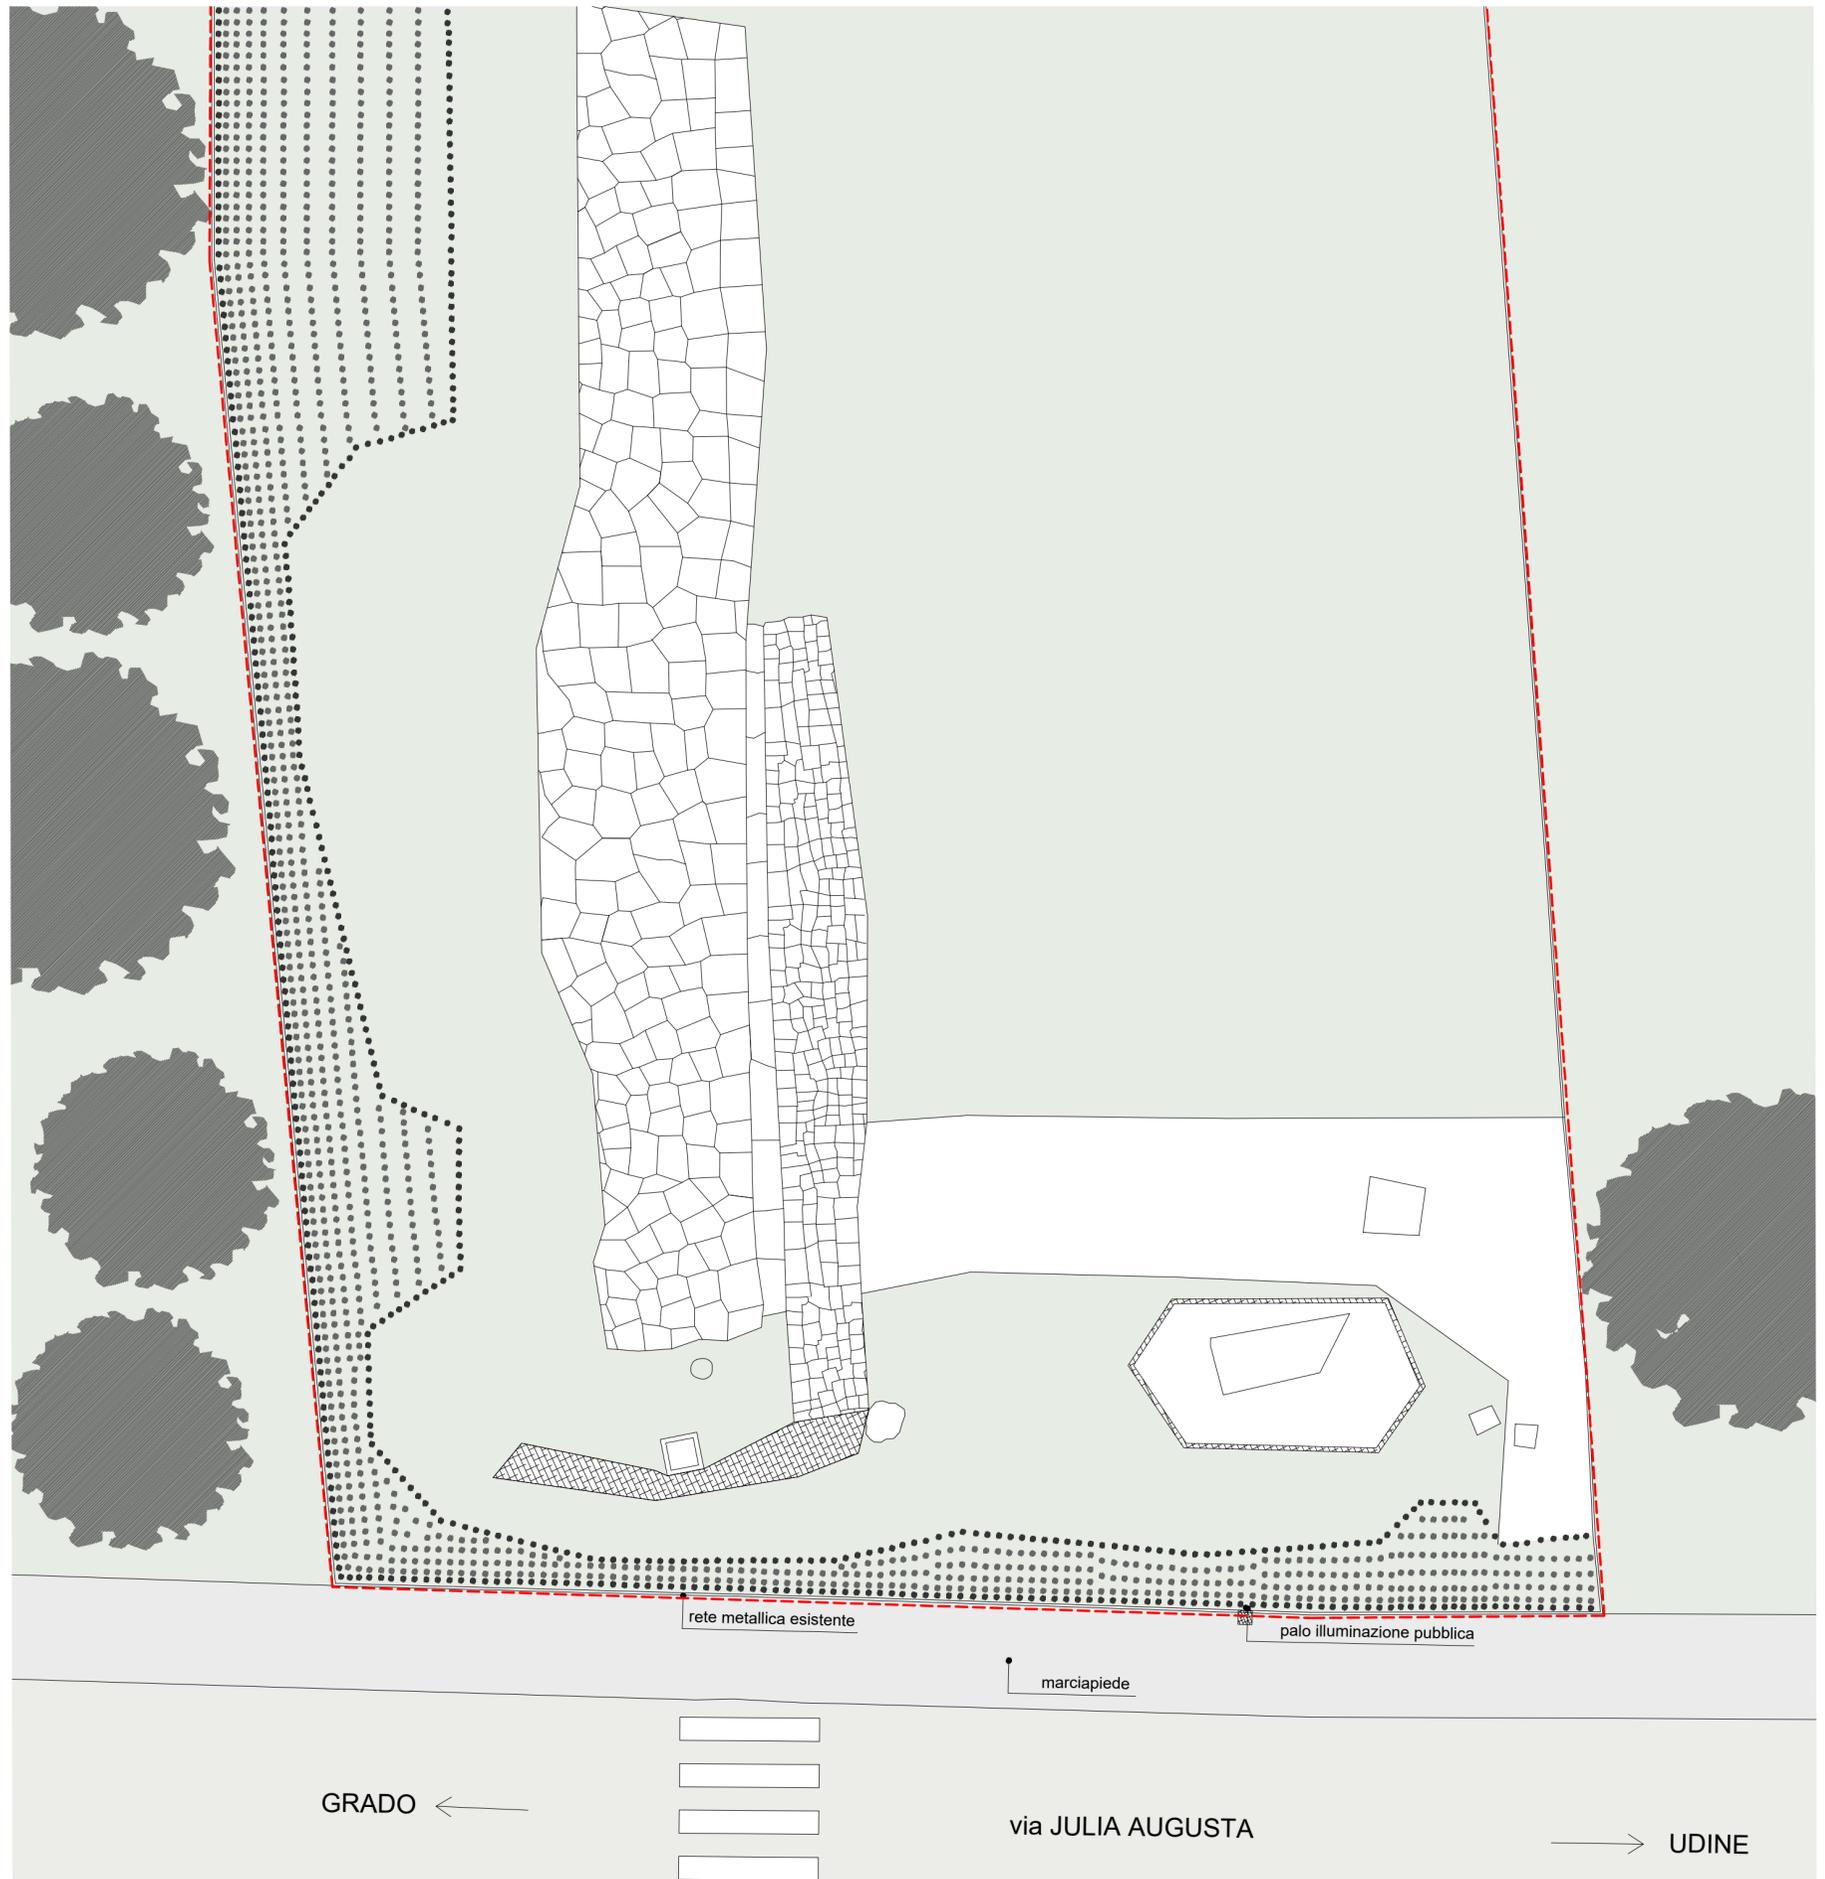

GRADO ←

via JULIA AUGUSTA

→ UDINE