

OPERE PER LA RIQUALIFICAZIONE E
VALORIZZAZIONE DELL'AREA ARCHEOLOGICA
DENOMINATA "BENEFICIO RIZZI"

PROGETTO DI FATTIBILITA' TECNICA ED ECONOMICA

LOCALITÀ: AQUILEIA (UD), VIA ROMA, PP.CC. 571, 570/1, FM. 16
COMITENTE: FONDAZIONE AQUILEIA, AQUILEIA (UD)

TAV.3 - PIANTA SITO ARCHEOLOGICO:
STATO DI PROGETTO



DATA: DICEMBRE 2021 SCALA: 1:200

LA COMMITTENZA

IL PROGETTISTA



COLLABORAZIONE

IL PRESENTE ELABORATO È PROPRIETÀ DELLO STUDIO, SENZA LA PRESCRITTA AUTORIZZAZIONE NE VIETA LA RIPRODUZIONE O CESSIONE A TERZI

PLANIMETRIA GENERALE SITO ARCHEOLOGICO : STATO DI PROGETTO
scala 1:200

LEGENDA:

-  REPERTI ARCHEOLOGICI IN ELEVAZIONE
-  PAVIMENTAZIONE IN MOSAICO
-  PERCORSO IN PROGETTO, IN GHIAINO STABILIZZATO CON PARAPETTO MOBILE
-  DEMOLIZIONI / ASPORTAZIONI
-  NUOVE COSTRUZIONI/ RICOLLOCAMENTI
-  AREA PER FUTURA INDAGINE ARCHEOLOGICA
-  SCARPATE
-  INGRESSO PEDONALE
-  INGRESSO CARRAIO

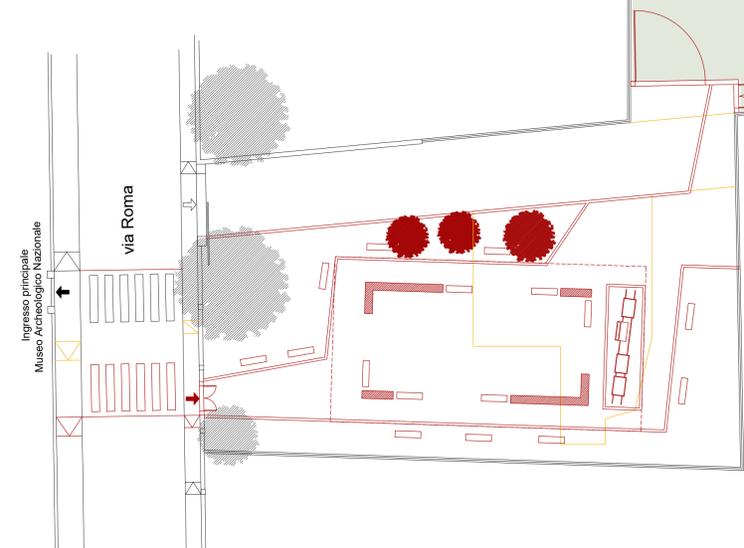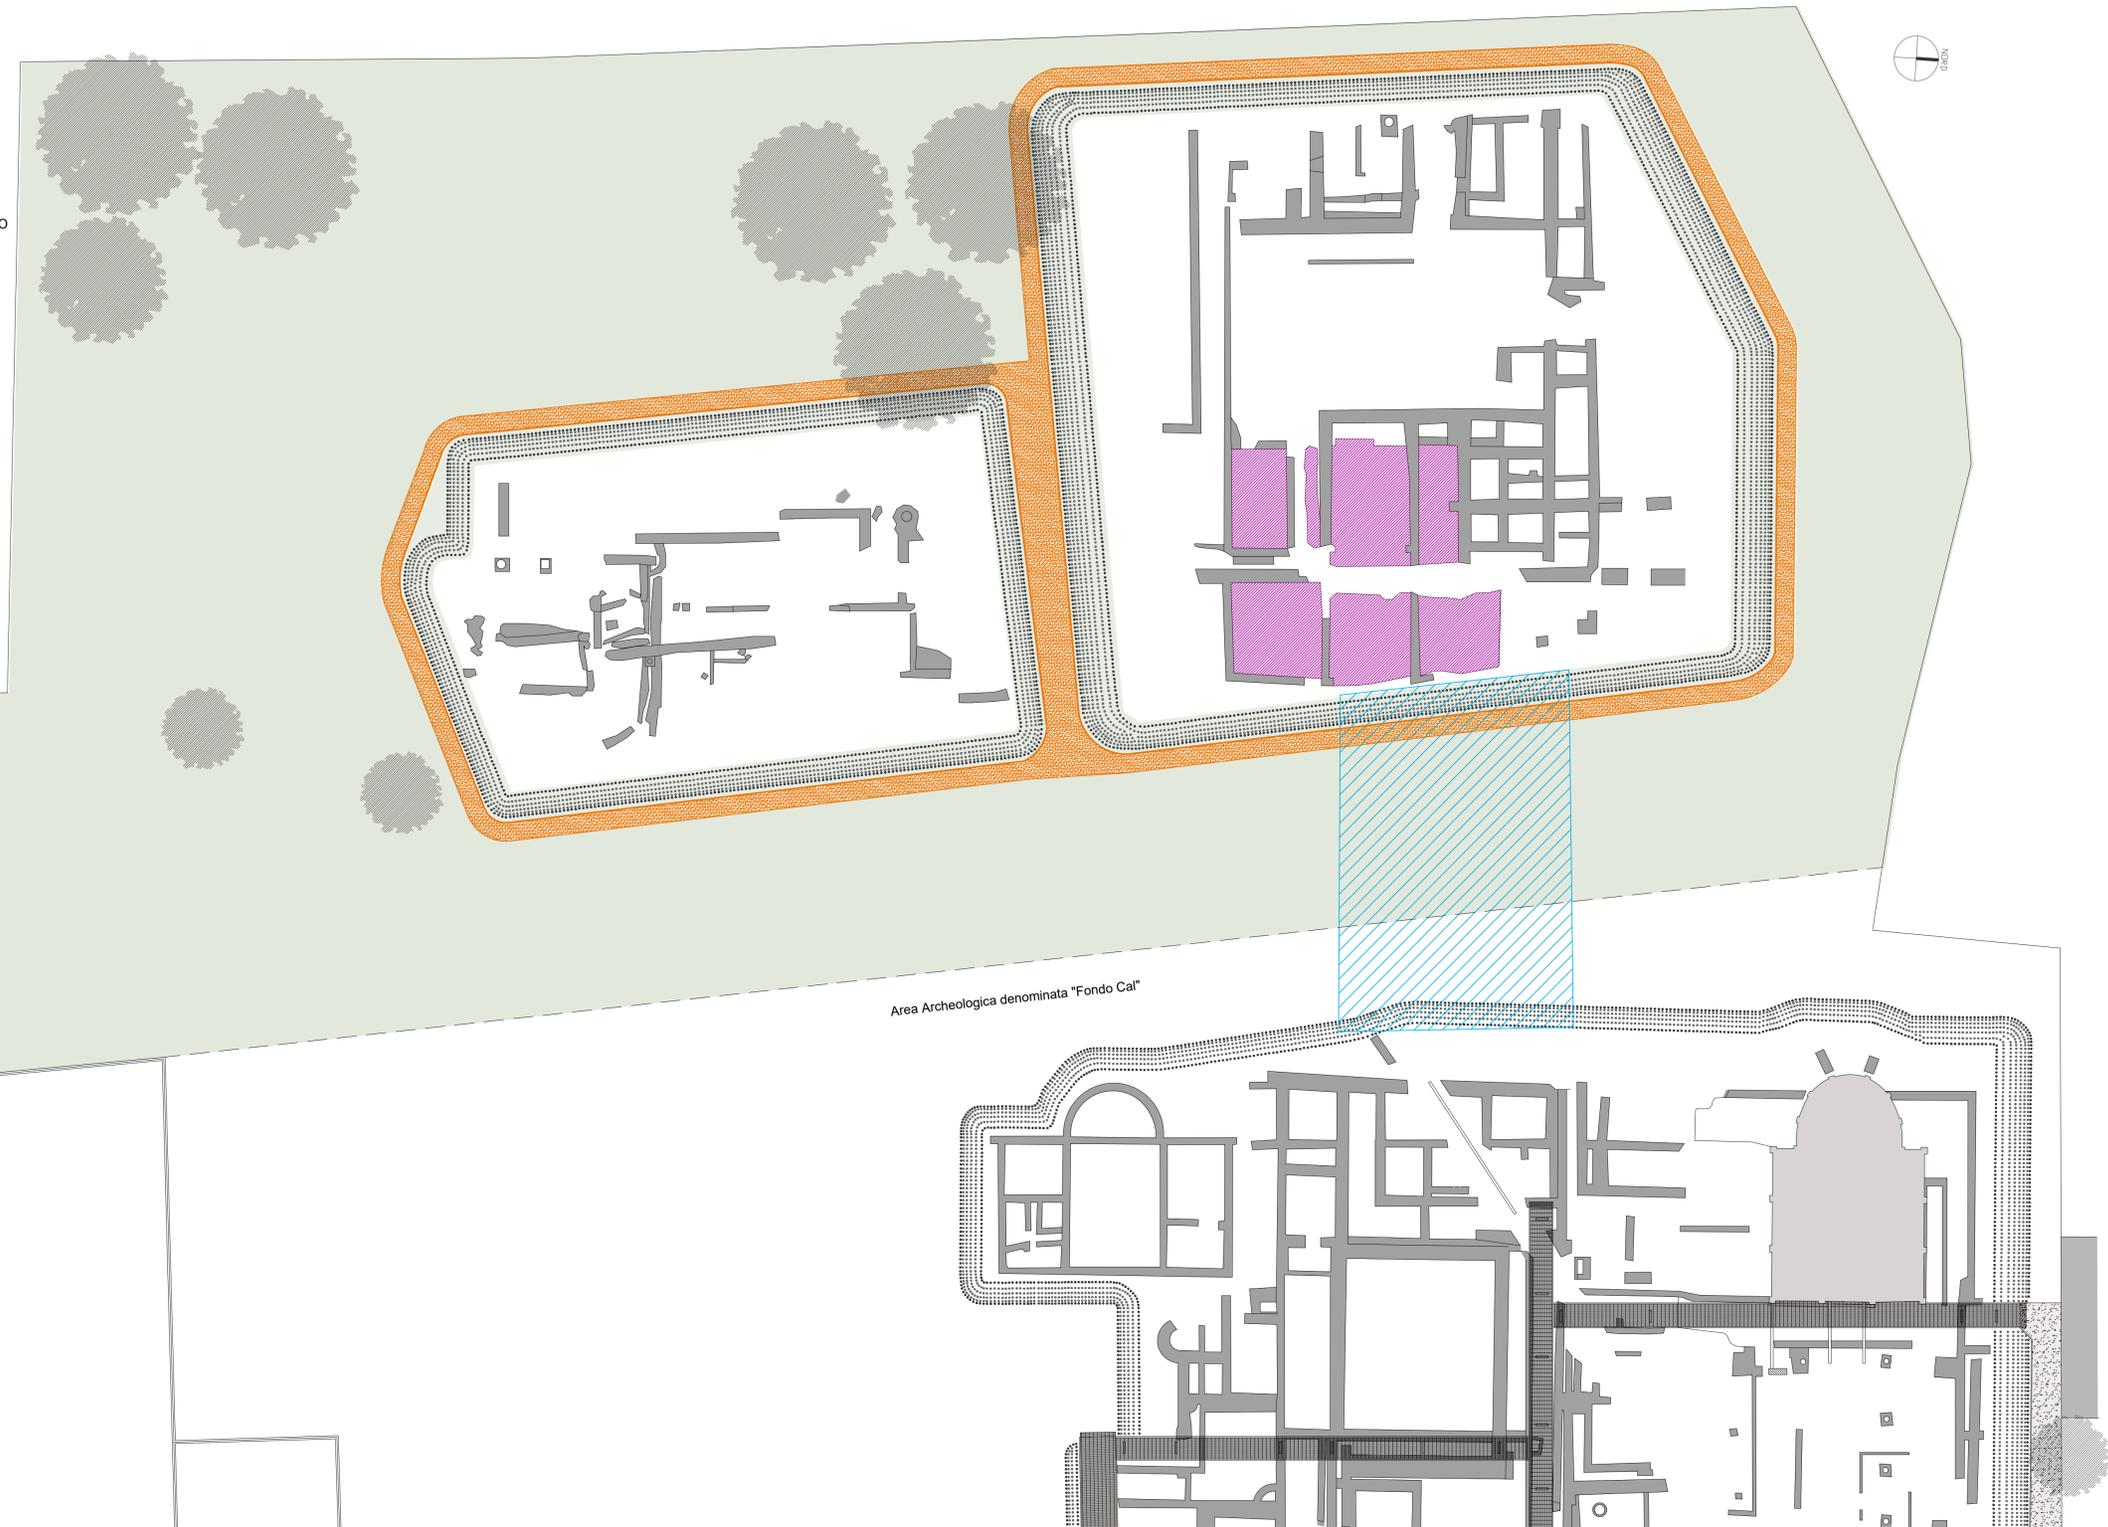

Area Archeologica denominata "Fondo Cal"