

REGIONE FRIULI VENEZIA GIULIA
 COMUNE DI AQUILEIA PROVINCIA DI UDINE

**OPERE PER LA RIQUALIFICAZIONE E
 VALORIZZAZIONE DELL'AREA ARCHEOLOGICA
 DENOMINATA "BENEFICIO RIZZI"**

PROGETTO DI FATTIBILITA' TECNICA ED ECONOMICA

LOCALITÀ: AQUILEIA (UD), VIA ROMA, PP.CC. 571, 570/I, FM. 16
 COMMITTENTE: FONDAZIONE AQUILEIA, AQUILEIA (UD)

**TAV.6 - STATO DI PROGETTO:
 PARAPETTO RIMOVIBILE**



DATA: DICEMBRE 2021

SCALA 1:20


LA COMMITTENZA

IL PROGETTISTA

COLLABORAZIONE


PARTICOLARI PARAPETTO RIMOVIBILE CON SISTEMA DI ANCORAGGIO A TERRA "VORTEK" mod. "BANDIERA"

scala 1:20

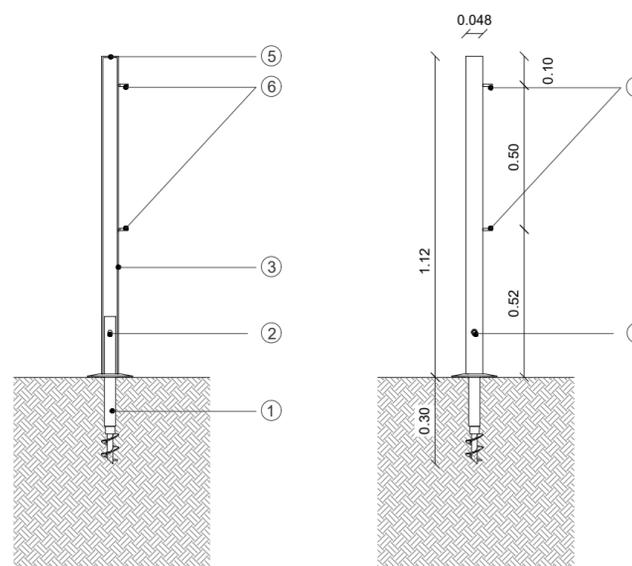


LEGENDA

- ① ELEMENTO "VORTEK BANDIERA", O SIMILARE, DA INSERIRE NEL TERRENO
- ② FORO DI FISSAGGIO Ø14 mm
- ③ MONTANTE PARAPETTO - TUBO Ø48,3 x 3,2 mm IN ACCIAIO ZINCATO E DIPINTO
- ④ BULLONI DI FISSAGGIO M12 - cl. 8.8
- ⑤ CHIUSURA IN LAMA DI ACCIAIO ZINCATO E DIPINTO - sp. 5 mm
- ⑥ ELEMENTO FISSAGGIO DELLA FUNE IN ACCIAIO ZINCATO E DIPINTO SALDATO AL MONTANTE PARAPETTO
- ⑦ CORDA IN CANAPA - Ø 10 mm DA ANCORARE ALL'ELEMENTO DI FISSAGGIO TRAMITE APPOSITI MORSETTI

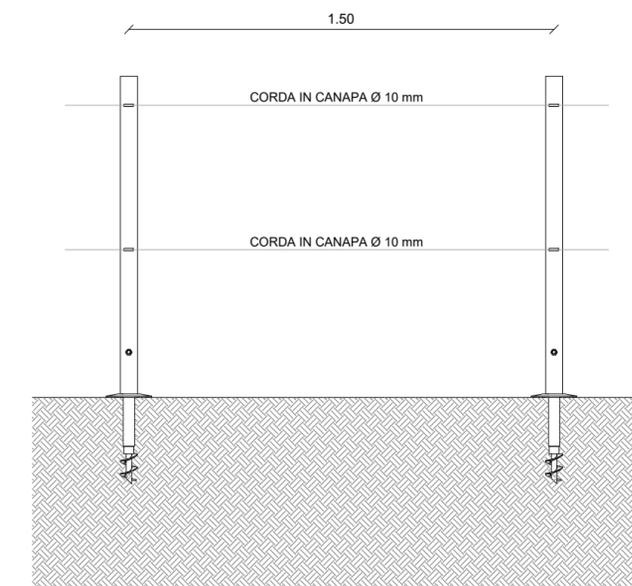

**PARTICOLARE PERCORSO DI VISITA
 CON PARAPETTO RIMOVIBILE, scala 1:20**

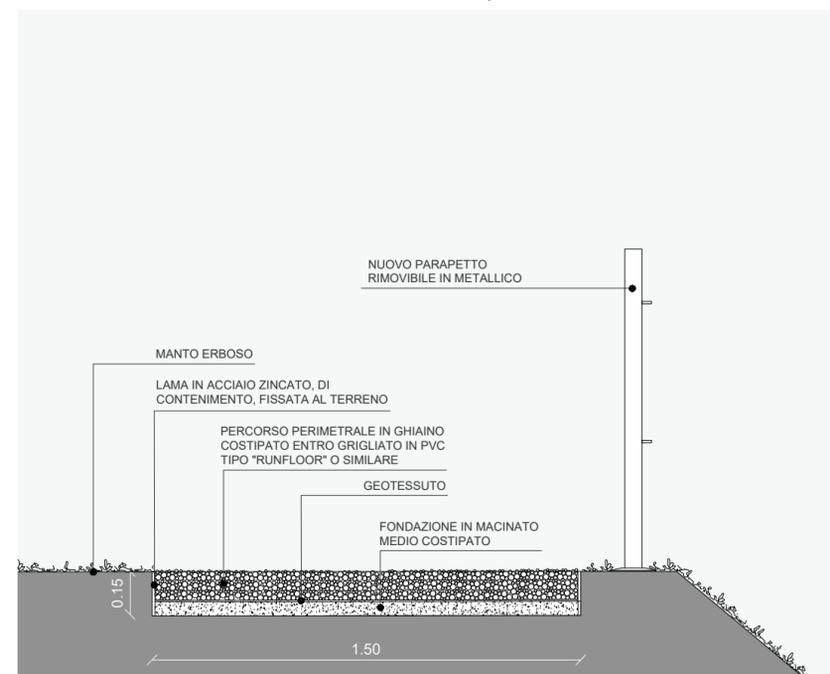

PROSPETTO PERCORSO DI VISITA CON PARAPETTO RIMOVIBILE, scala 1:20

