



**PLANIMETRIA GENERALE NUOVA RECINZIONE E CANCELLO DI ACCESSO ALL'AREA**

scala 1:20

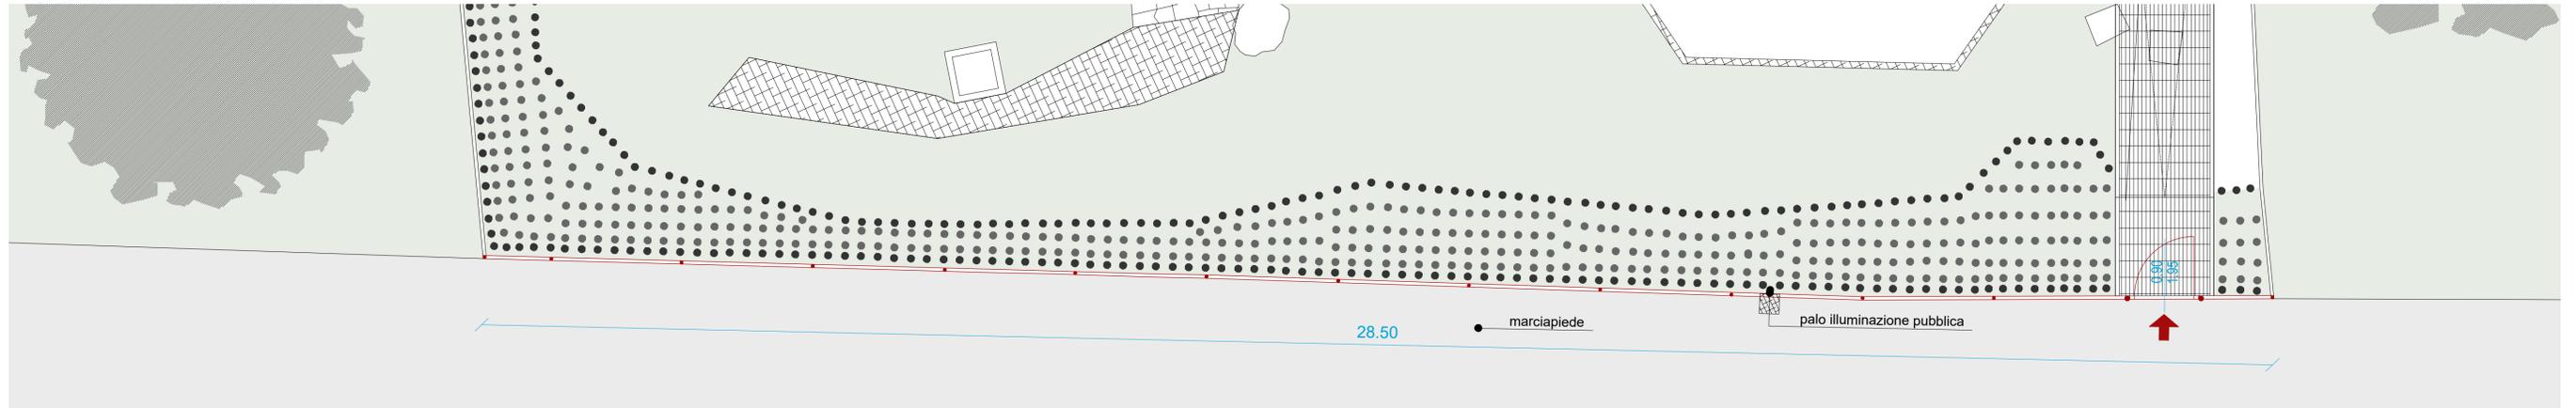

**PIANTA DI DETTAGLIO RECINZIONE E CANCELLO DI ACCESSO ALL'AREA**

scala 1:75

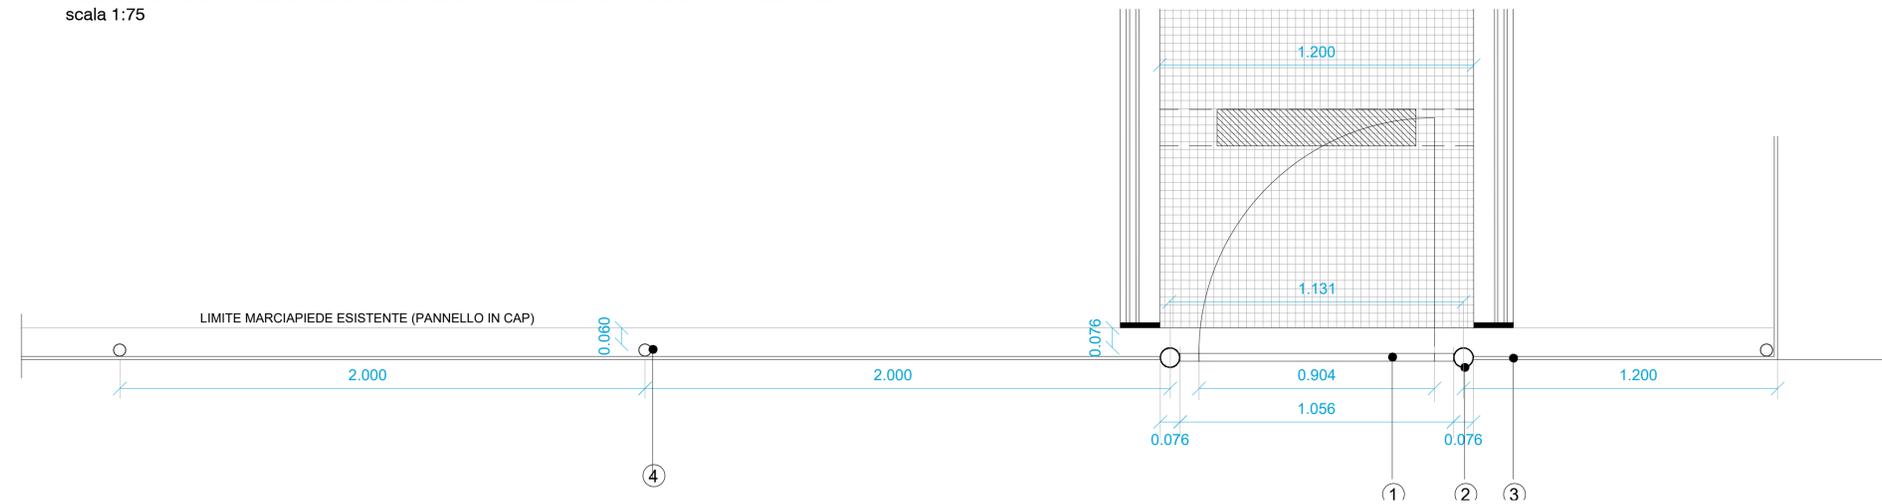


**LEGENDA**

- ① CANCELLO BETAFANCE MOD. "FORTINET" AD ANTA SINGOLA, H. 195 CM, L. 105,6 CM, LUCE DI PASSAGGIO 90,40 CM
- ② PALI DI FISSAGGIO CANCELLO, DIAMETRO 7,6 CM, H. 275 CM
- ③ RECINZIONE BETAFANCE MOD. "ZENTURO CLASSIC", PANNELLI 200 X 200 CM
- ④ PALO PER L'INSTALLAZIONE DI RECINZIONE ZENTURO MOD. "PALO BEKA CLIP", DIAMETRO 4,8 CM, H. 250 CM INTERASSE 200 CM

N.B. = I PALI VERRANNO FISSATI AL MARCIAPIEDE ESISTENTE TRAMITE FORO (DIAMETRO 9,4 CM PER PALI CANCELLO E DIAMETRO 7,0 CM PALI BEKA CLIP) PER LA PROFONDITA' DEL PANNELLO IN CAP COSTITUENTE IL MARCIAPIEDE.

**PROSPETTO PRINCIPALE RECINZIONE E CANCELLO DI ACCESSO ALL'AREA**

scala 1:75

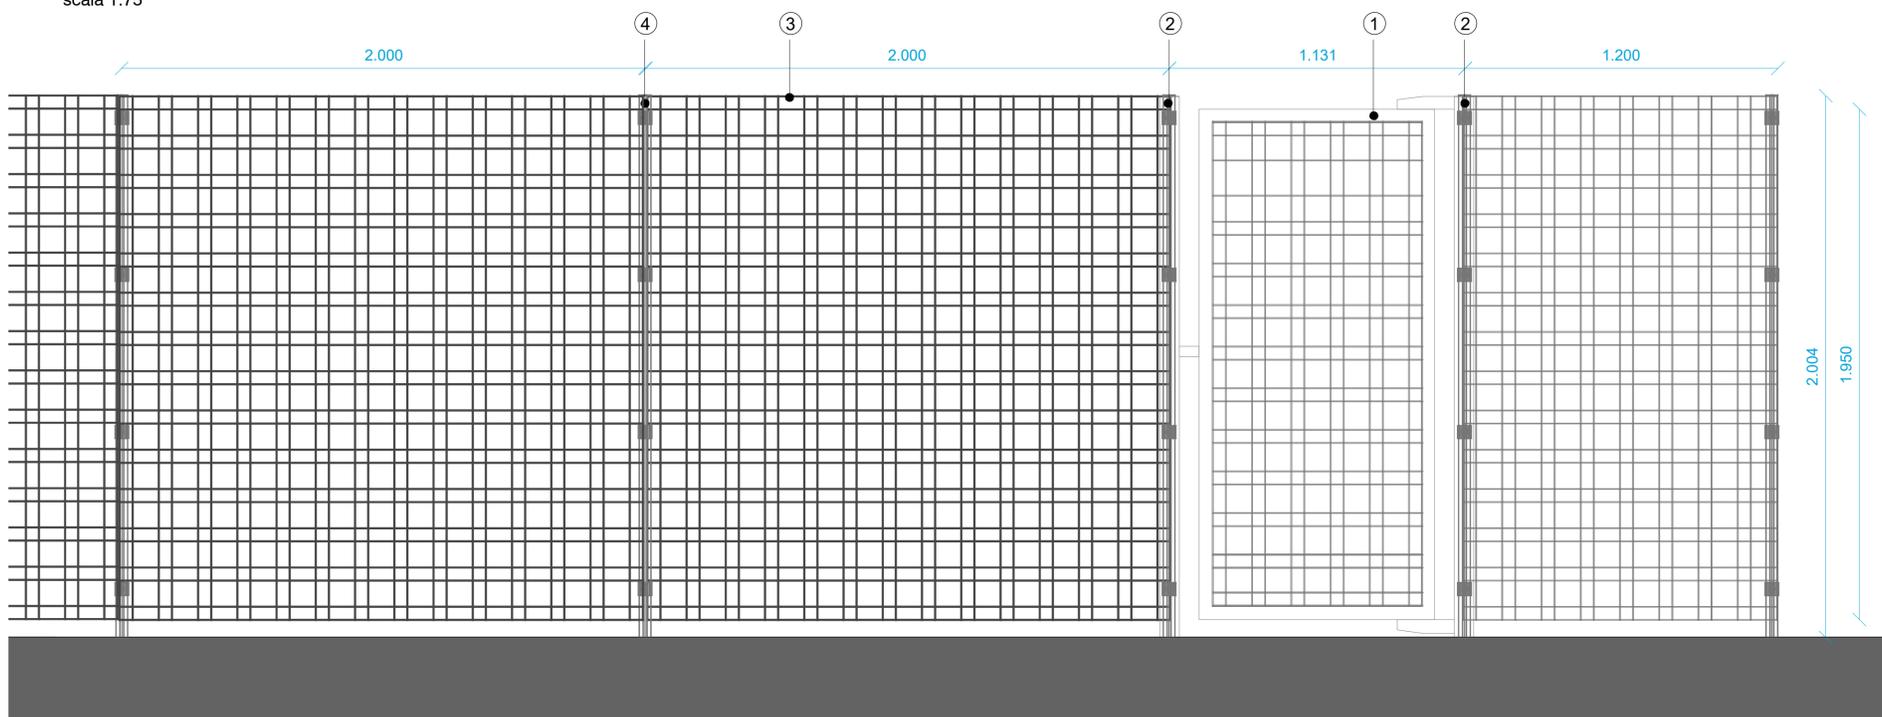

REGIONE FRIULI VENEZIA GIULIA  
COMUNE DI AQUILEIA PROVINCIA DI UDINE

REALIZZAZIONE DI UNA STRUTTURA PROVVISORIA  
DI ACCESSO ALL'AREA ARCHEOLOGICA DEL  
DECUMANO ARATRIA GALLA E GRANDI TERME  
- PP.CC. 532/2/8/10, F.M. 13, C.C. DI AQUILEIA -  
(Commessa n. F010255)

PROGETTO ESECUTIVO

TAV. 9  
OPERE DI PROGETTO:  
NUOVA RECINZIONE CON  
CANCELLO DI ACCESSO ALL'AREA



**MDP**  
Ing. Marco Del Pin

Via Aquileia n. 24 - 33028 San Giorgio di Nogaro (UD)  
C.F. 01519160302 - P.IVA 02528100302  
Cell. 349 888 1228 - Fax 0431 88 021 - marcodelpin@libero.it

LA COMMITTENZA:

IL PROGETTISTA:  
Dott. Ing. Marco Del Pin

COLLABORAZIONE:  
Arch. Valentina Lepre

REV.	DESCRIZIONE	DATA	EMISSIONE	VERIFICA	APPROVAZIONE
3					
2					
1					
0	Prima emissione	Giugno 2020			

QUESTO DOCUMENTO NON POTRA' ESSERE COPIATO, RIPRODOTTO O ALTREMENTI PUBBLICATO IN TUTTO O IN PARTE SENZA IL CONSENSO DEL PROGETTISTA (legge 22.4.41 n. 633)