

ALP ARKSTUDIO
 STUDIO DI ARCHITETTURA
 Architetto RODOLFO LEPRE Architetto VALENTINA LEPRE + PARTNERS
 AQUILEIA (UD), via Savemini 8, tel. e fax 0431 919091, www.alp-arkstudio.it, email: arkstudio@provincia.ud.it

REGIONE FRIULI VENEZIA GIULIA
 COMUNE DI AQUILEIA PROVINCIA DI UDINE

**OPERE PER LA RIQUALIFICAZIONE E
 VALORIZZAZIONE DELL'AREA
 ARCHEOLOGICA DENOMINATA "FONDO CAL"**
 SECONDO STRALCIO FUNZIONALE ATTUATIVO

PROGETTO ESECUTIVO

LOCALITÀ: AQUILEIA (UD), VIA JULIA AUGUSTA, P.P.C.C. 566, 569/1/5, FM. 14/16
 COMMITTENTE: FONDAZIONE AQUILEIA, AQUILEIA (UD)

**TAV.13 - STATO DI PROGETTO:
 CANCELLO E RAMPA DI ACCESSO
 AREA ARCHEOLOGICA**


FONDAZIONE AQUILEIA

DATA: GIUGNO 2020 SCALA: 1:20, 1:200, F.S.


LA COMMITTENZA IL PROGETTISTA

COLLABORAZIONE


IL PRESENTE ELABORATO È PROPRIETÀ DELLO STUDIO, SENZA LA PRESCRITTA AUTORIZZAZIONE NE VIETI LA RIPRODUZIONE O CESSIONE A TERZI.

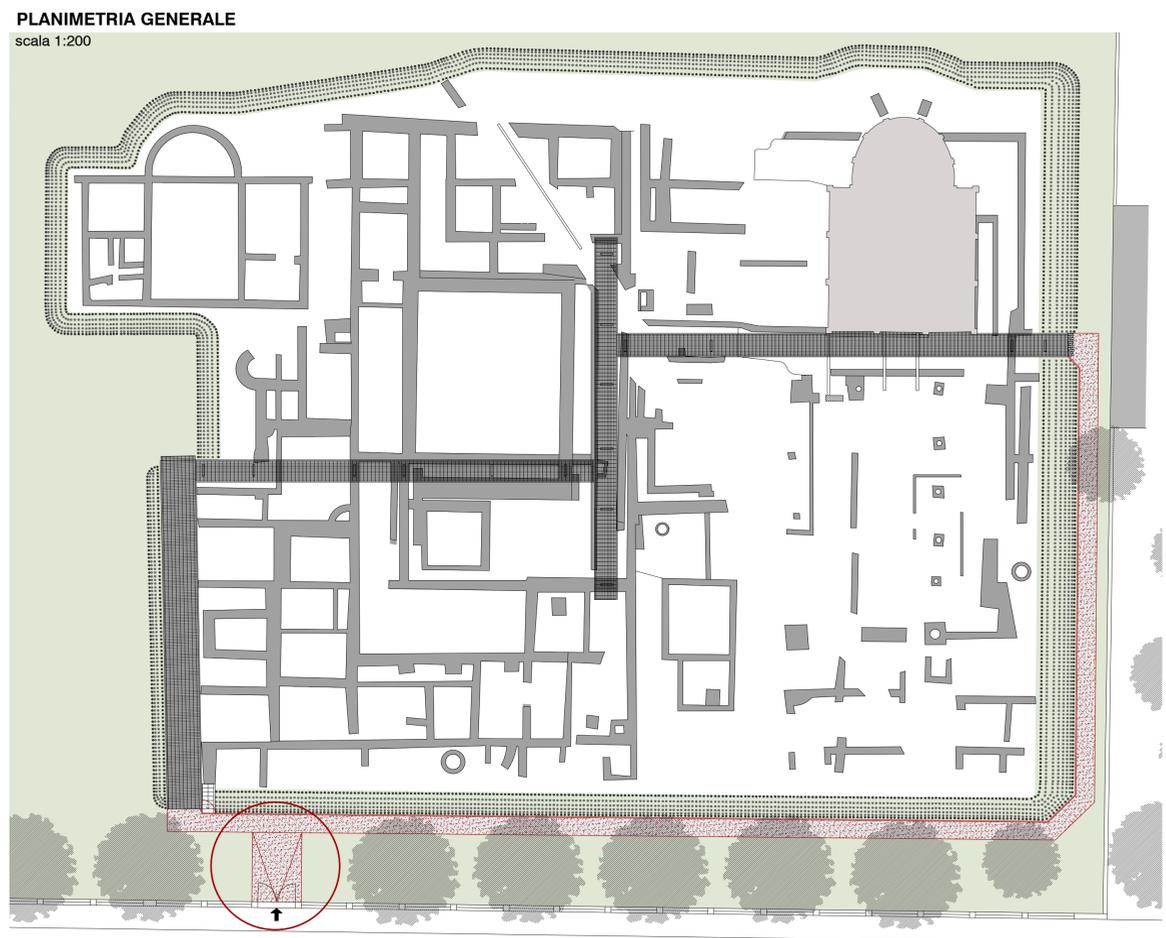


PARTICOLARE PROSPETTO/SEZIONE CANCELLO CON RAMPA DI INGRESSO ALL' AREA ARCHEOLOGICA E PERCORSO LATERALE
 scala 1;20

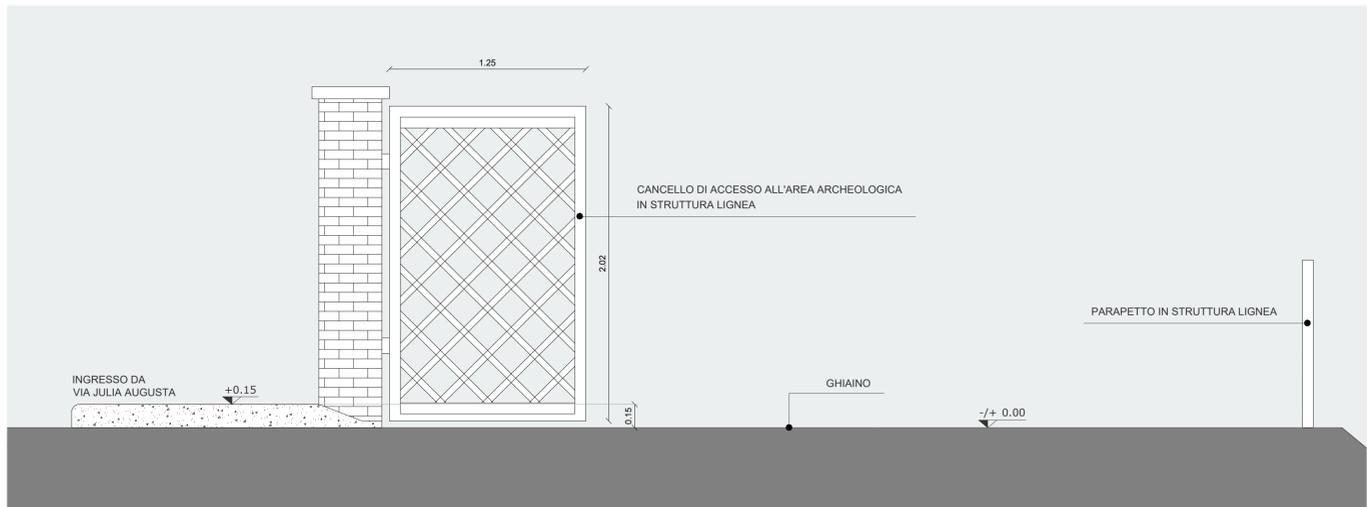

STATO DI FATTO

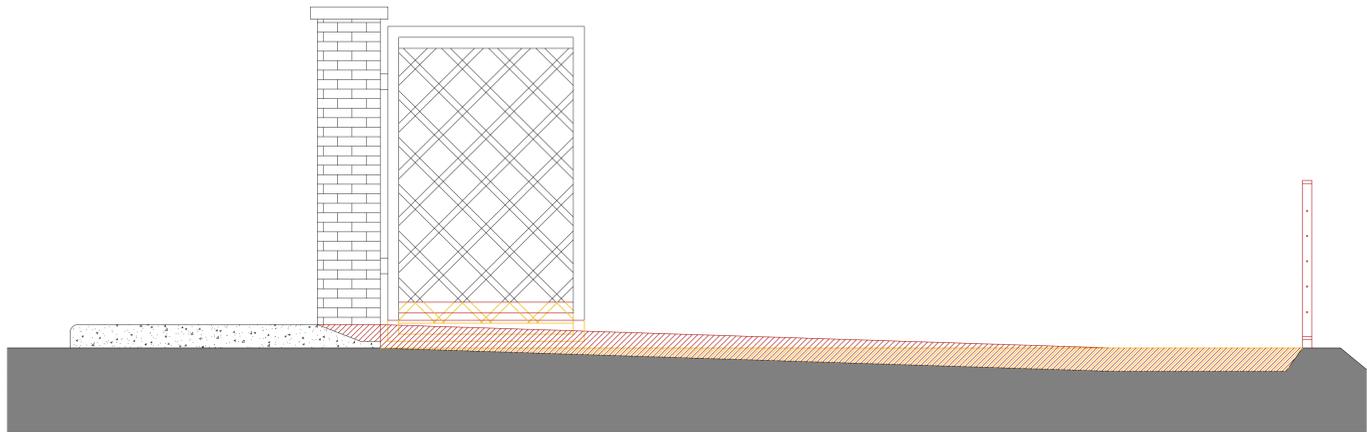


COMPARAZIONE STATO DI FATTO E DI PROGETTO

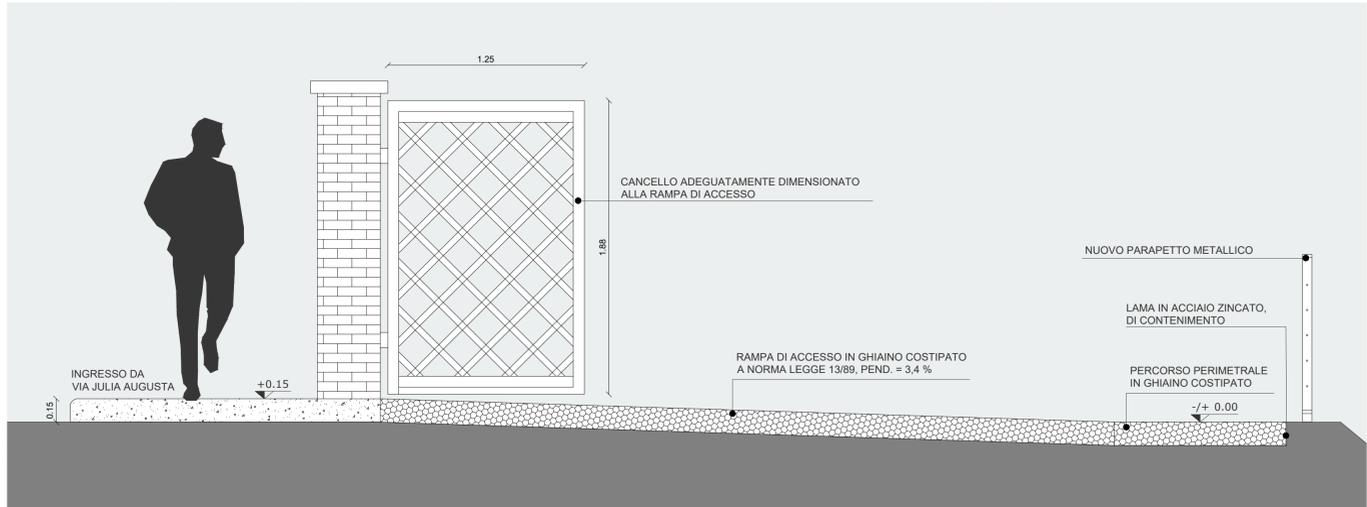


STATO DI PROGETTO

PARTICOLARE PIANTE CANCELLO CON RAMPA DI INGRESSO ALL' AREA ARCHEOLOGICA E PERCORSO LATERALE
 fuori scala

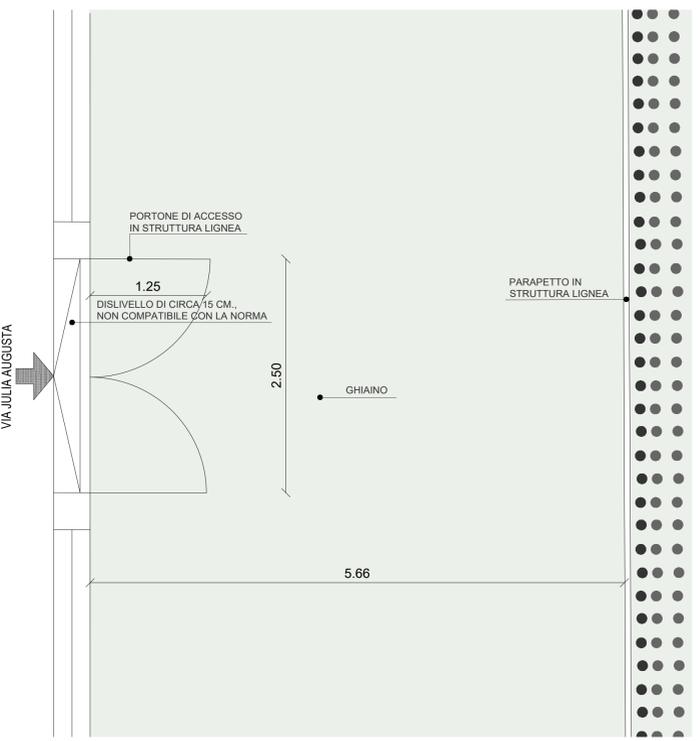

STATO DI FATTO

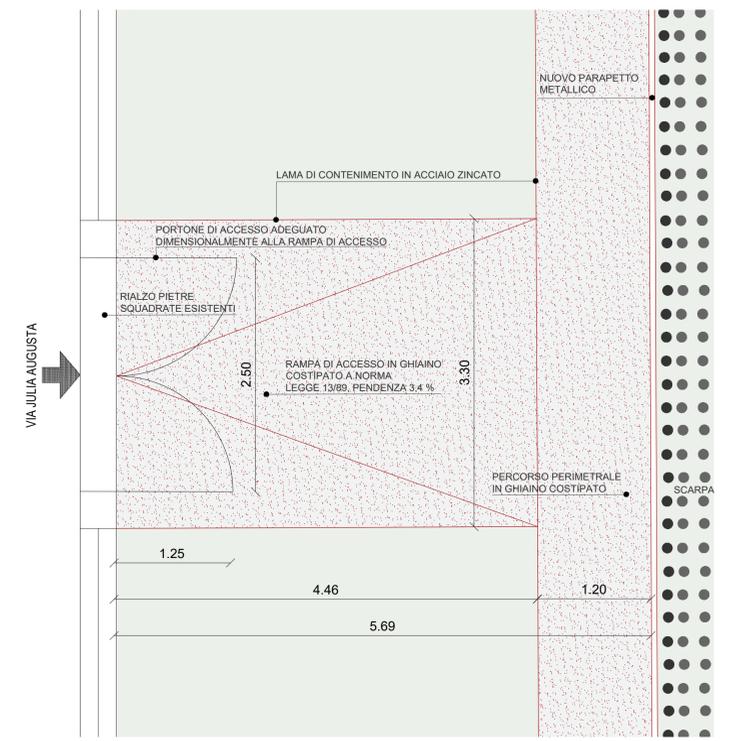

STATO DI PROGETTO

PARTICOLARE PERCORSO LATERALE
 scala 1;20

