


SOTTOFASE 1 - PASSERELLA SUD - RIMANGONO FRUIBILI AL PUBBLICO PARTE DEI PERCORSI

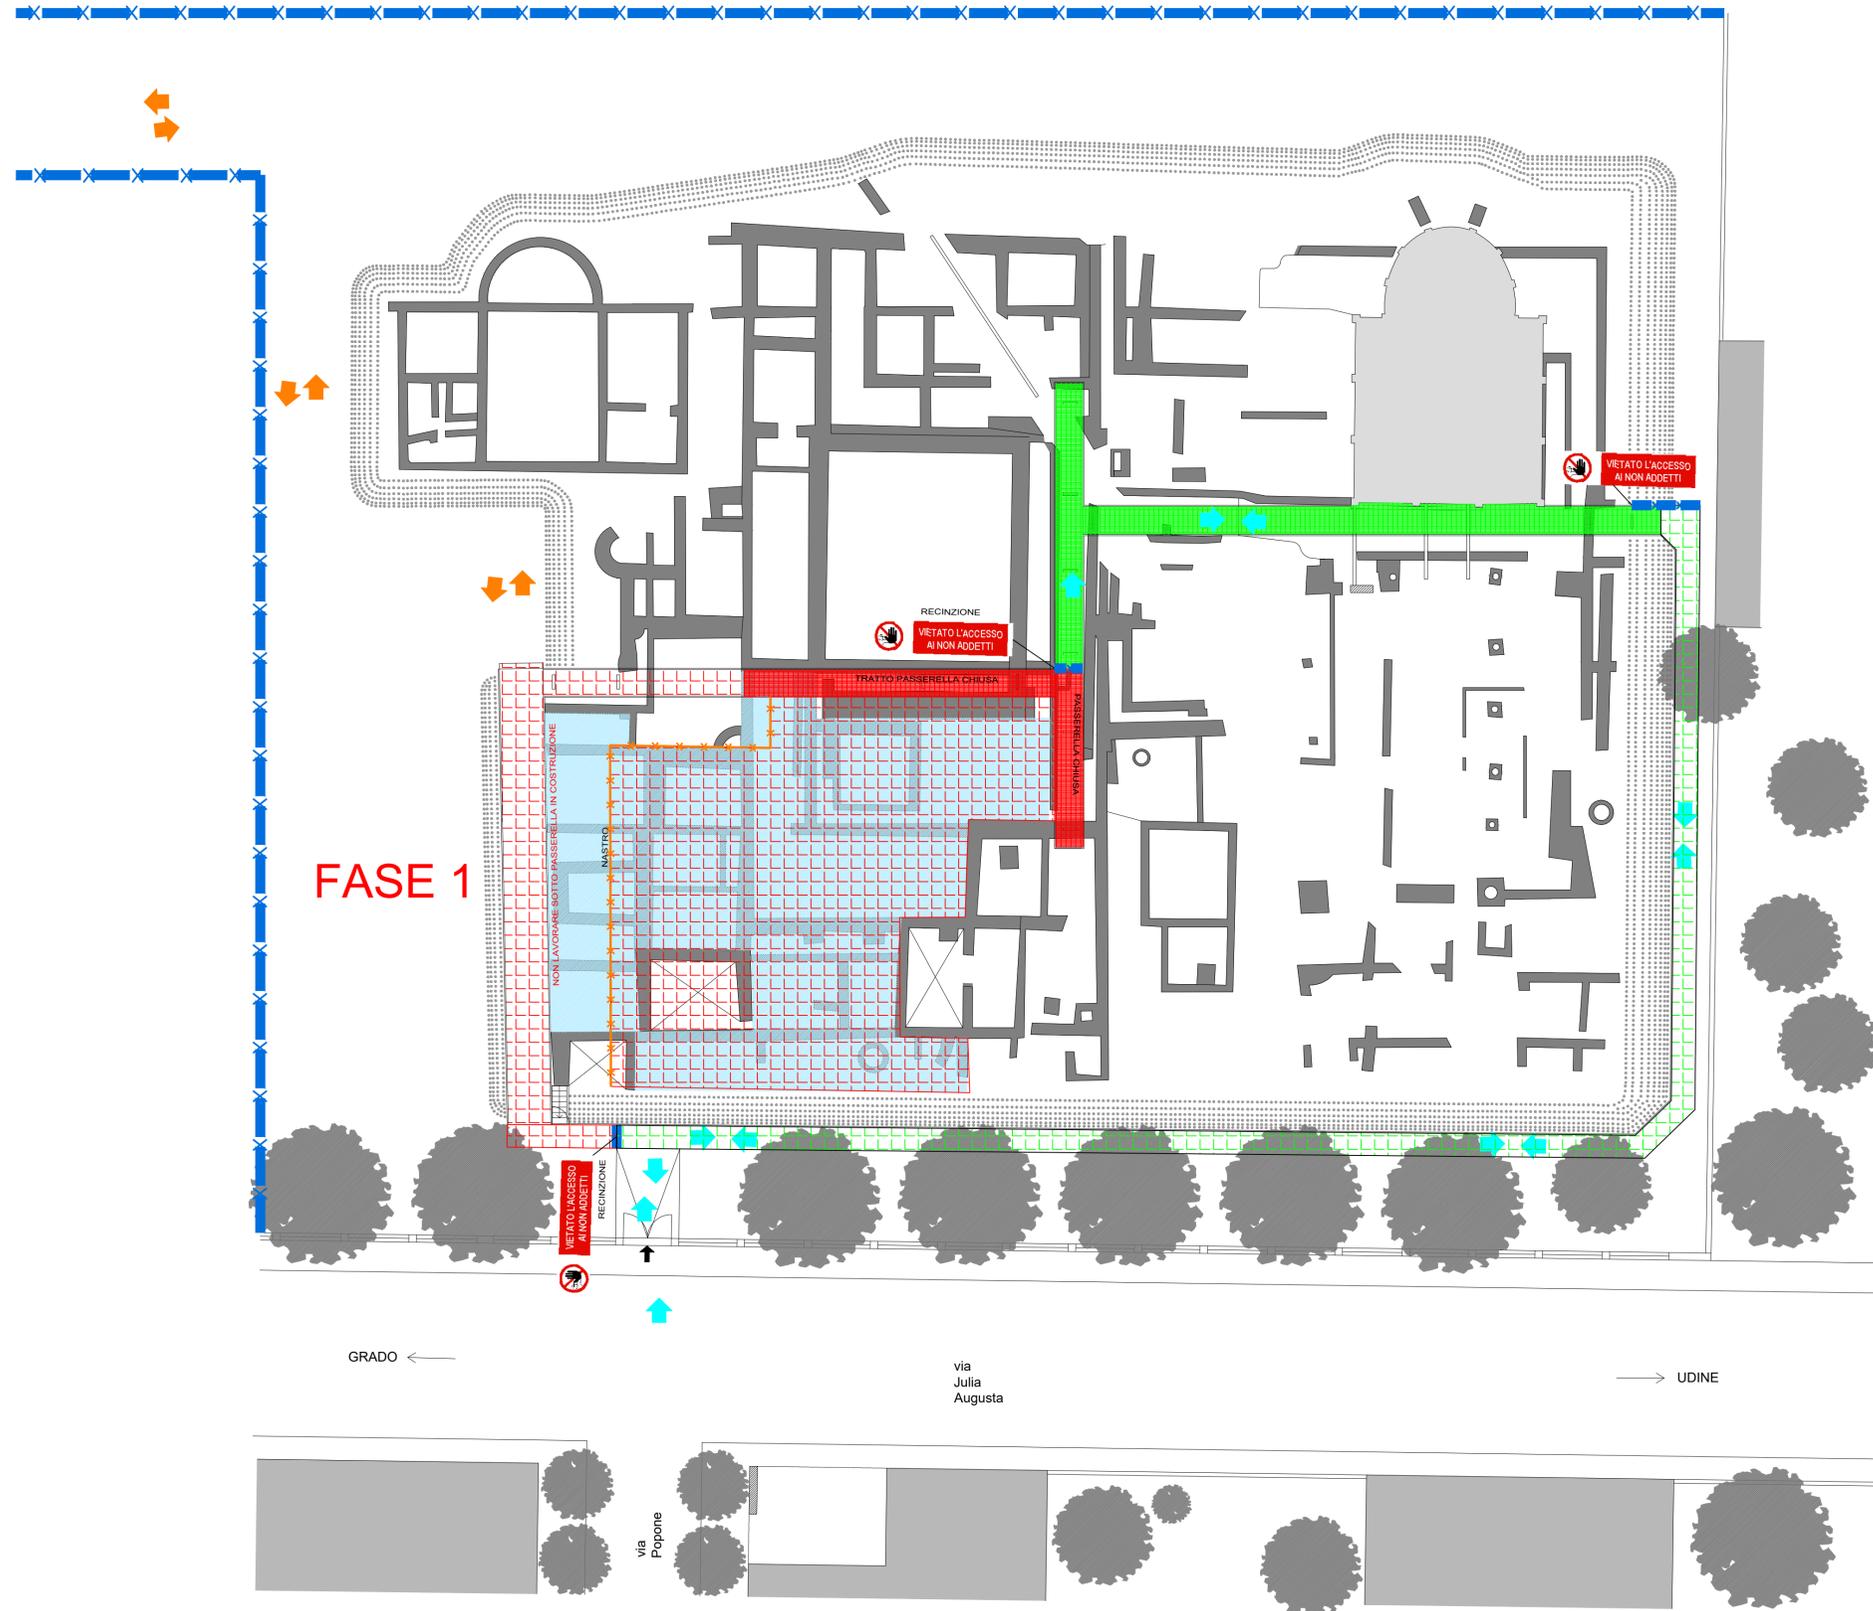

LEGENDA

- 📍 ACCESSI E PERCORSI DI CANTIERE
- 👤 ACCESSO E PERCORSO VISITATORI
- RECINZIONE DELLE AREE DI LAVORO (da prevedere anche per delimitare i percorsi pedonali)
- 👉 Nastro per parzializzare accessibilità passerella
- 🔴 FASE 1 - AREA DI LAVORO CHIUSA
- 🟢 FASE 1 - AREA APERTA AL PUBBLICO

1) LE ATTREZZATURE E LA SEGNALETICA DI CANTIERE VERRANNO UBICATE SECONDO QUANTO DISPOSTO DAL CdS E SECONDO GLI ACCORDI PRESI CON IL COMANDO DEI VIGILI URBANI (NEL CASO DI LAVORAZIONI CHE INTERESSINO L'AREA STRADALE DI VIA GORIZIA)

N.B.

2) SARA' PARZIALMENTE CONSENTITO L'ACCESSO AI VISITATORI. **CREARE PERCORSI DELIMITATI CON NASTRO PER ESCLUDERE I CAMMINAMENTI PASSERELLA SITUATI SOPRA GLI ADDETTI AL RECUPERO ARCHEOLOGICO**

3) IL MATERIALE DI STOCCAGGIO ED I BARACCAMENTI VERRANNO DISLOCATI ENTRO L'AREA DI CANTIERE RECINTATA.

NELLA PLANIMETRIA SI INDIVIDUA UN POSSIBILE SITO PER LO STOCCAGGIO MATERIALE E PER I BARACCAMENTI. (VEDI PLANIMETRIA TAV. 1)

ALIP ARKSTUDIO
STUDIO DI ARCHITETTURA
Architetto RODOLFO LEPRE Architetto VALENTINA LEPRE + PARTNERS
AQUILEIA (UD), via Salverini 8, tel. e fax 0431 919091, www.alip-arkstudio.it, email: architodolpre@virgilio.it

REGIONE FRIULI VENEZIA GIULIA
COMUNE DI AQUILEIA PROVINCIA DI UDINE

OPERE PER LA RIQUALIFICAZIONE E VALORIZZAZIONE DELL'AREA ARCHEOLOGICA DENOMINATA "FONDO CAL" SECONDO STRALCIO FUNZIONALE ATTUATIVO

PROGETTO ESECUTIVO

LOCALITÀ: AQUILEIA (UD), VIA JULIA AUGUSTA, PP.CC. 566, 569/1/5, FM. 14/16
COMMITTENTE: FONDAZIONE AQUILEIA, AQUILEIA (UD)

TAV.15 - LAYOUT PIANO SICUREZZA: SOTTOFASE I

FONDAZIONE AQUILEIA

DATA: GIUGNO 2020 SCALA 1:200

LA COMMITTENZA IL PROGETTISTA PSC

IL PROGETTISTA