

REGIONE FRIULI VENEZIA GIULIA
COMUNE DI AQUILEIA PROVINCIA DI UDINE

**OPERE PER LA RIQUALIFICAZIONE E
VALORIZZAZIONE DELL'AREA
ARCHEOLOGICA DENOMINATA "FONDO CAL"
TERZO STRALCIO FUNZIONALE ATTUATIVO**

PROGETTO ESECUTIVO

LOCALITÀ: AQUILEIA (UD), VIA JULIA AUGUSTA, PP.CC. 566, 569/1/5, FM. 14/16
COMMITENTE: FONDAZIONE AQUILEIA, AQUILEIA (UD)

TAV. I - INQUADRAMENTO AREA DI INTERESSE:

- ESTRATTO COPIA DI MAPPA
- ESTRATTO CTR
- FOTO ZENITALE DEL SITO
- PIANTA ARCHEOLOGICA



FONDAZIONE AQUILEIA

DATA: OTTOBRE 2022 SCALA I:1000, I:5000

LA COMMITENZA

IL PROGETTISTA

COLLABORAZIONE

IL PRESENTE ELABORATO È PROPRIETÀ DELLO STUDIO, SENZA LA PRESCRITTA AUTORIZZAZIONE NE VIETA LA RIPRODUZIONE O CESSIONE A TERZI.

PIANTA DI AQUILEIA (tratta dal volume "Da Aquileia a Venezia", ed. Garzanti Scheiwiller, Milano, 1980)
fuori scala

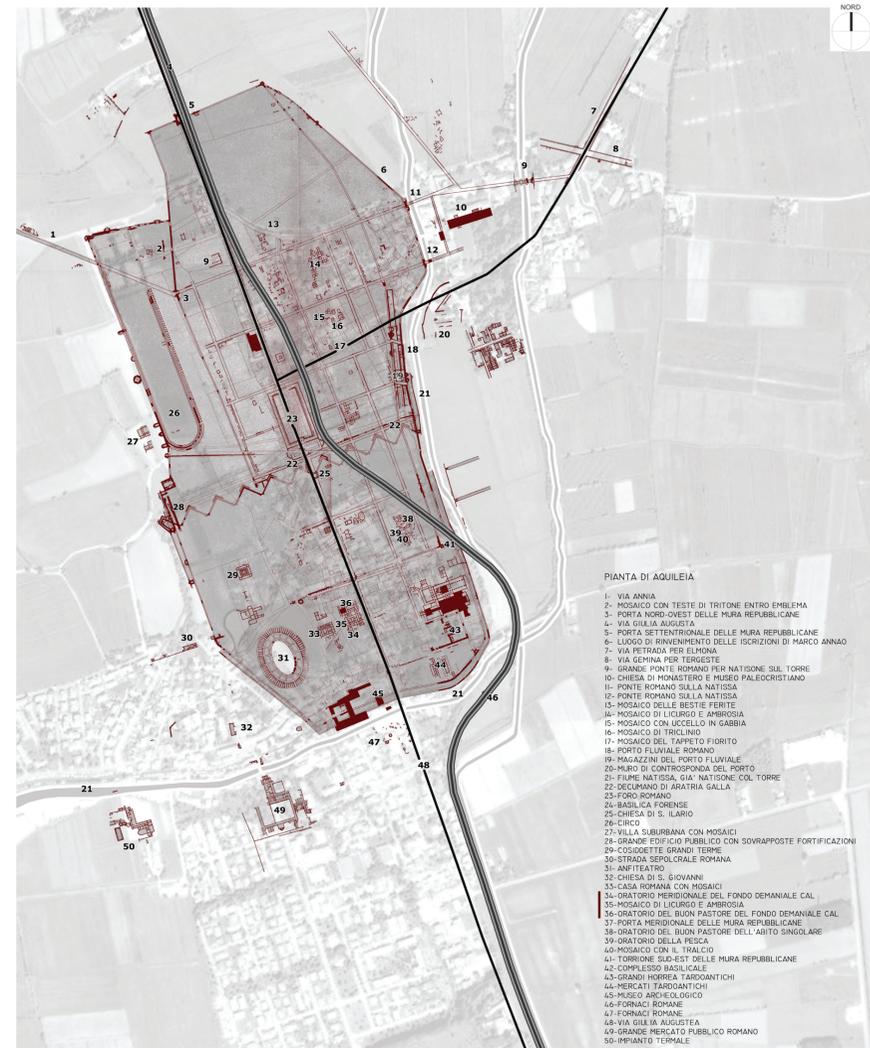


FOTO ZENITALE DEL SITO
fuori scala



ESTRATTO MAPPA CATASTALE: C.C. Aquileia, pp.cc. 566, 569/1/5, F.M. 14, 16
scala 1:1000



ESTRATTO CTR
scala 1:5000



STRALCIO CTR CON REPERTI ARCHEOLOGICI
scala 1:1000

