
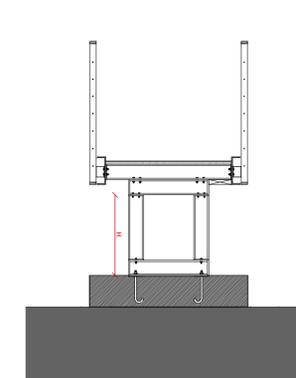
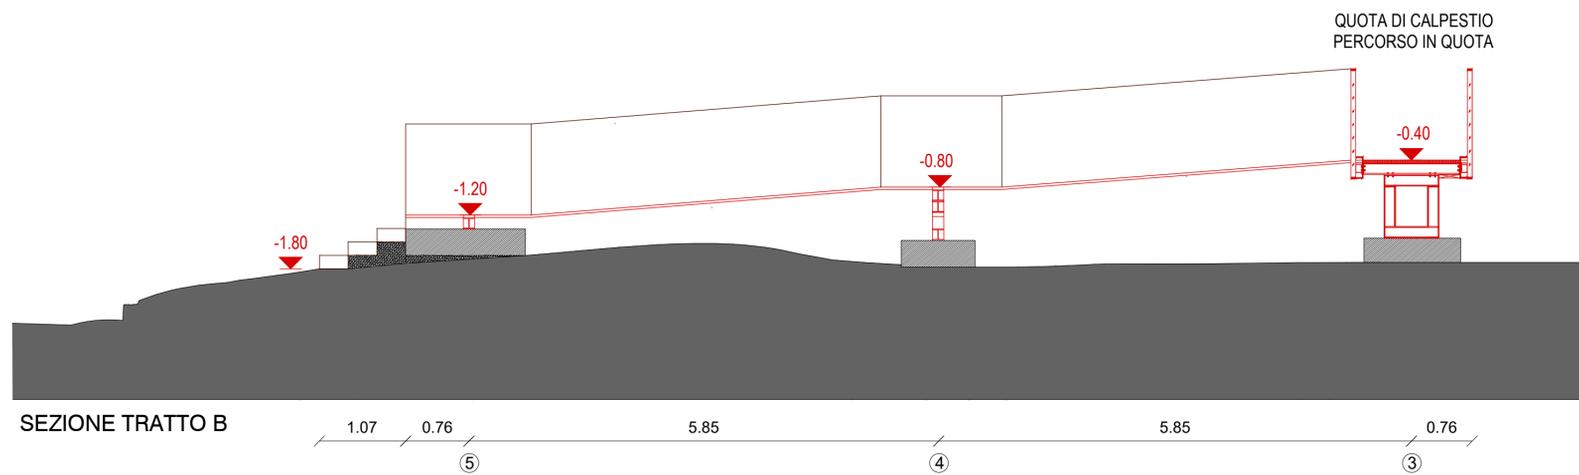


SEZIONI, scala 1:50

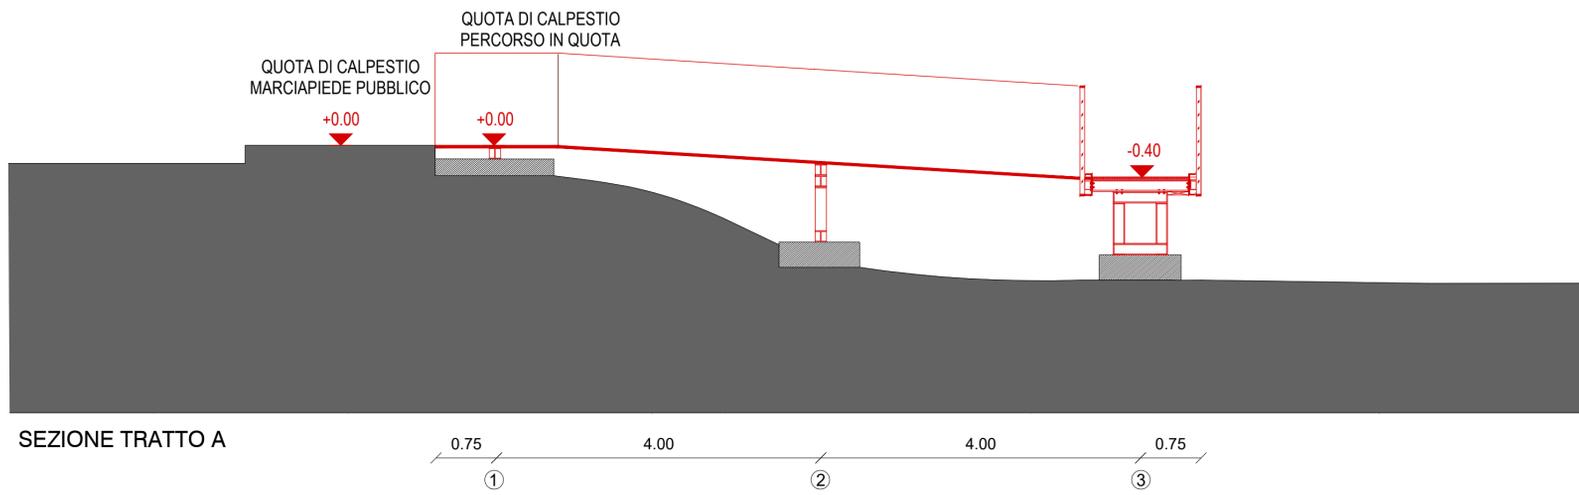


ALTEZZE DEI SINGOLI ELEMENTI CENTRALI DI SUPPORTO

- ① H. 0.00 m
- ② H. 0.70 m
- ③ H. 0.64 m
- ④ H. 0.26 m
- ⑤ H. 0.00 m

N.B. TUTTE LE QUOTE INDICATE VANNO VERIFICATE CON LA DIREZIONE LAVORI, PRIMA DELL'INIZIO DEI LAVORI

PROSPETTI, scala 1:75

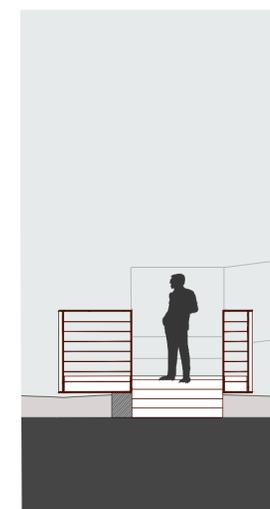

REGIONE FRIULI VENEZIA GIULIA  
 COMUNE DI AQUILEIA PROVINCIA DI UDINE

REALIZZAZIONE DI UNA STRUTTURA PROVVISORIA  
 DI ACCESSO ALL'AREA ARCHEOLOGICA DEL  
 DECUMANO ARATRIA GALLA E GRANDI TERME  
 - PP.CC. 532/2/8/10, F.M. 13, C.C. DI AQUILEIA -  
 (Commessa n. F010255)  
**PROGETTO DEFINITIVO**

TAV. 5  
 OPERE DI PROGETTO:  
 SEZIONI E PROSPETTI



Via Aquileia n. 24 - 33058 San Giorgio di Nogaro (UD)  
 C.F. DLP MRC 74C-16G-284H - P.IVA 0283 0870 302  
 Cell. 349 888 1286 - Fax 0431 68 081 - marcodelpin@libero.it

LA COMMITTENZA:

IL PROGETTISTA:  
 Dott. Ing. Marco Del Pin

COLLABORAZIONE:  
 Arch. Valentina Lepre

| REV. | DESCRIZIONE     | DATA           | EMISSIONE | VERIFICA | APPROVAZIONE |
|------|-----------------|----------------|-----------|----------|--------------|
| 3    |                 |                |           |          |              |
| 2    |                 |                |           |          |              |
| 1    |                 |                |           |          |              |
| 0    | Prima emissione | Settembre 2019 |           |          |              |