LEGENDA

Fresatura di tappeto d'usura: 820 mq

Demolizione totale di carreggiata: 810 mq

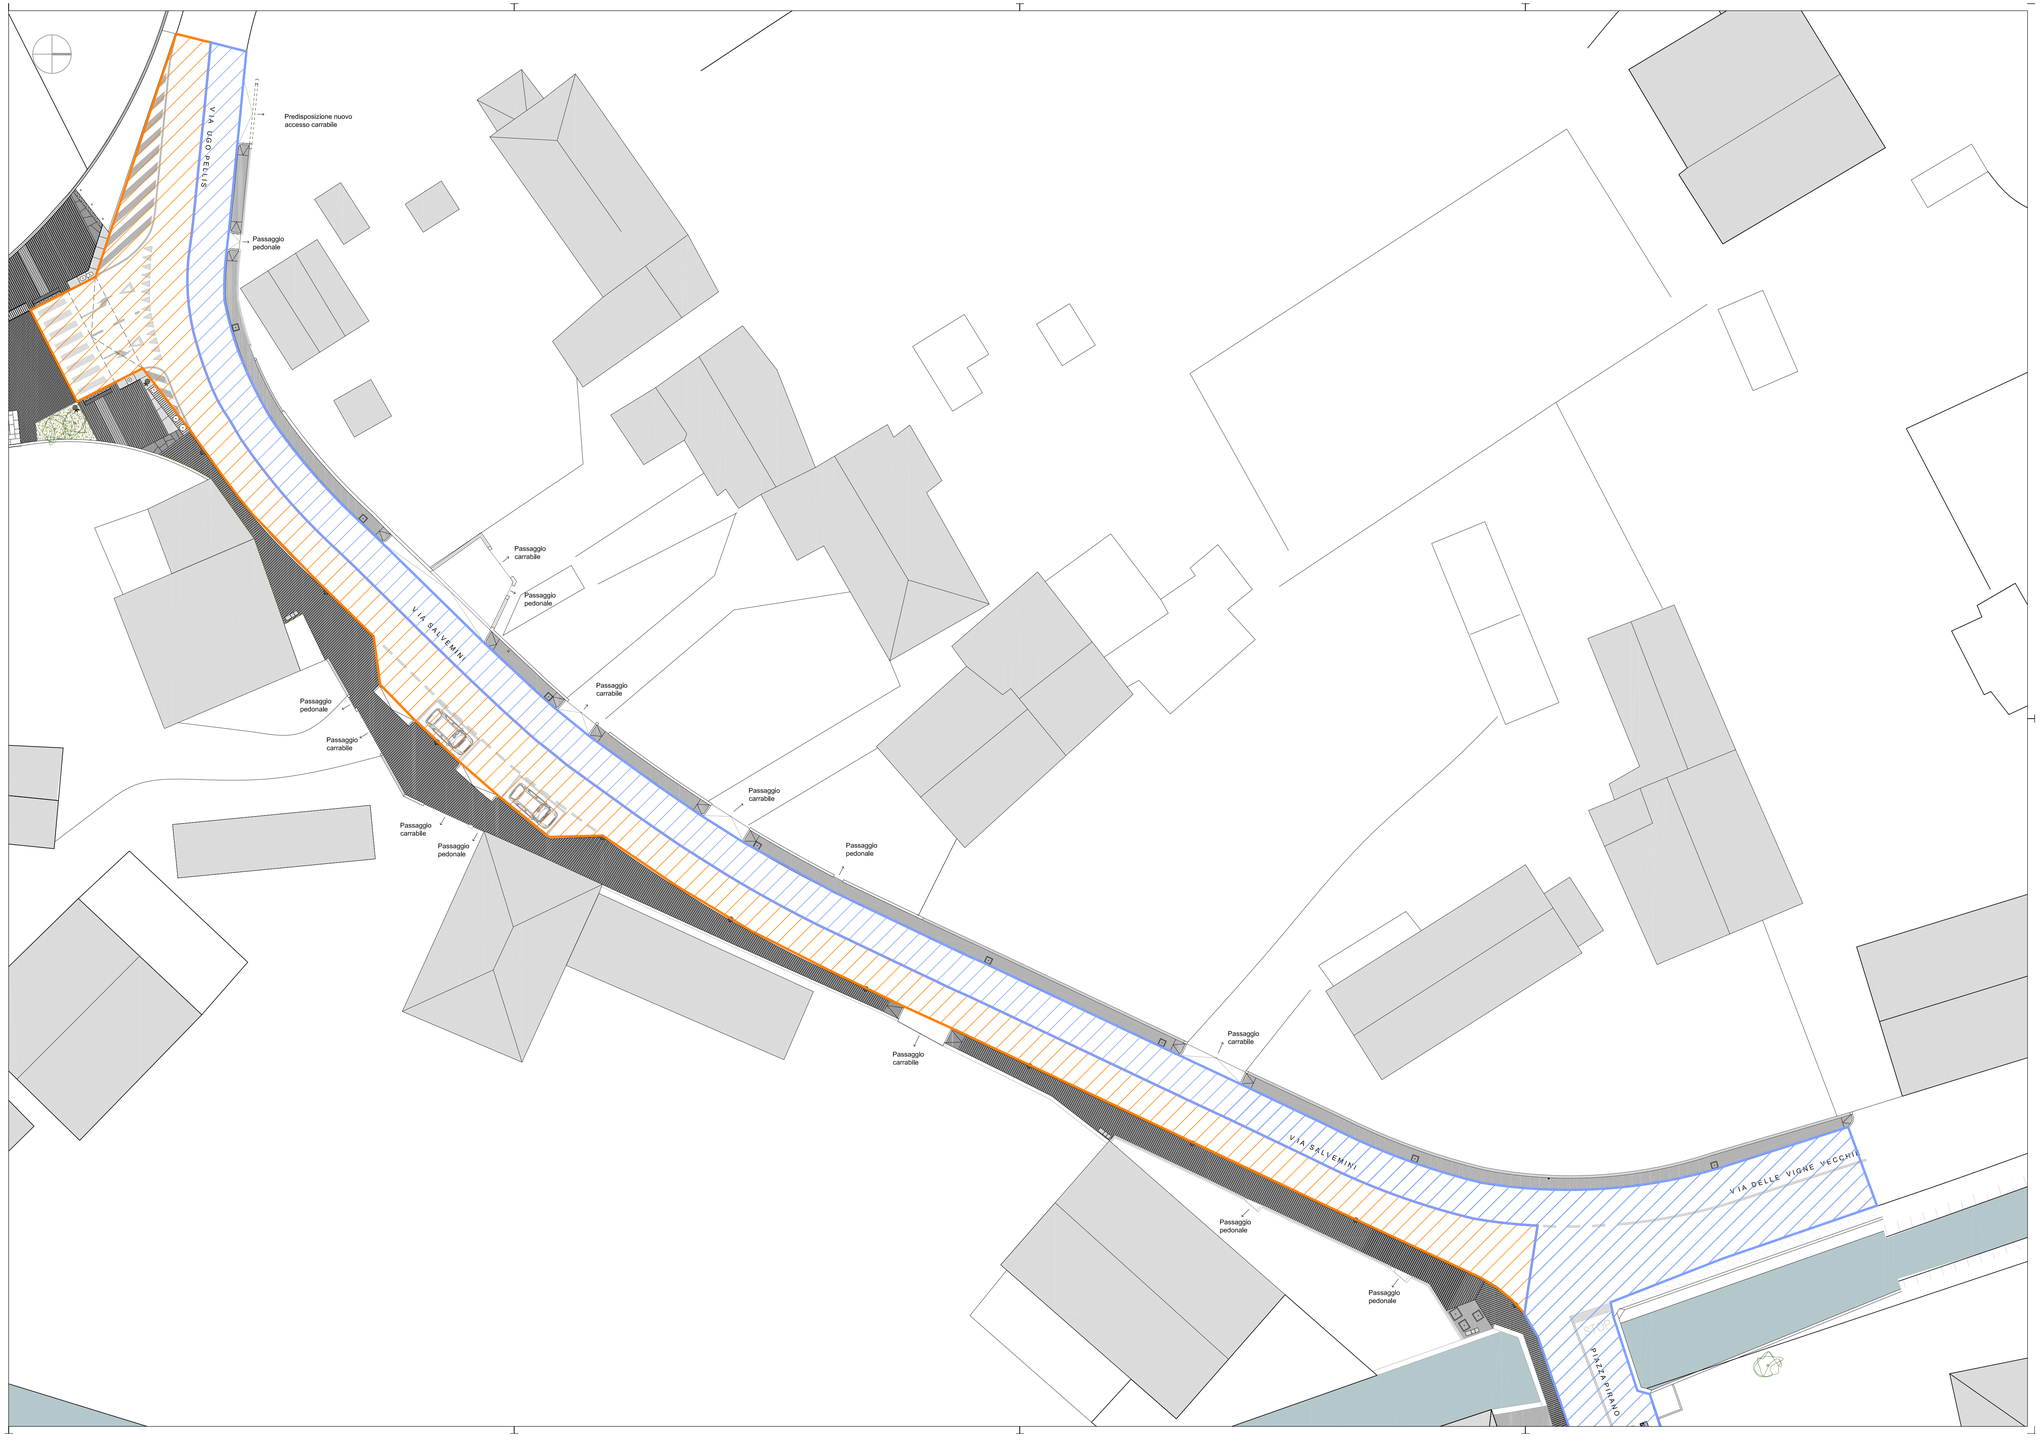

Titolo: COMUNE DI AQUILEIA
PROVINCIA DI UDINE

REALIZZAZIONE DI RECINZIONE FONDO CASSIS E ARREDI VIA SALVEMINI

CUP. G31B21004700005

Fase: DEFINITIVO ESECUTIVO

Committente: FONDAZIONE **AQUILEIA**

Via Petrarca Popone, 7
33051 Aquileia (UD)

Progettista: francesco steccanella architetto

TAV. 5

Contenuto: **PROGETTO**

Manto Via Salvemini

Scala 1:200

Data: Agosto 2021

Francesco Steccanella Architetto all rights reserved