PARTICOLARE PERCORSO IN QUOTA SU TERRENO PREDISPOSTO
scala 1:20

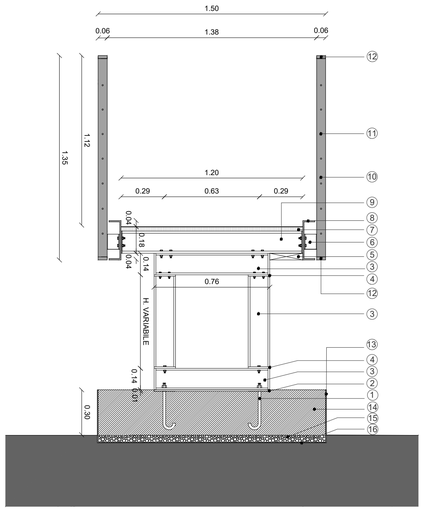

Elementi di supporto n. 2,3,4.

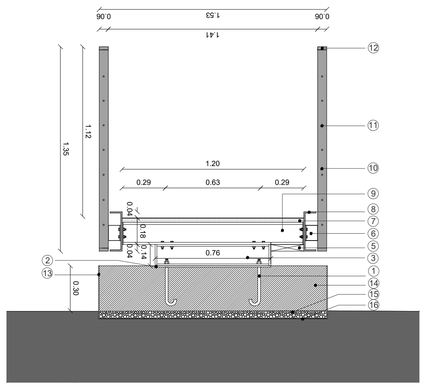

Elementi di supporto n. 1 e 5.

LEGENDA

1. TIRAFONDI ACCIAIO Ø18 mm
2. PIASTRA METALLICA DI COLLEGAMENTO Dim. 760 x 140 x 10 mm
3. ELEMENTO STRUTTURALE DI SUPPORTO IN PROFILI HEB 140
4. PIATTI DI TESTA Dim. 140 x 140 x 10mm - bulloni M12 - cl. 8.8
5. SPAZIO PROTETTO PER CAVIDOTTI
6. PIASTRA sp.10mm SALDATA AL MONTANTE FISSATA AL PROFILO LATERALE bulloni M16 - cl. 8.8
7. PANNELLI GRIDIRON PRESSATI INCROCIATI, CON MAGLIA 22 x 22mm - H. 40 x 4mm
8. PROFILO UPN (a C) 260 x 90 mm
9. TRAVE DI SOSTEGNO HEB 140
10. MONTANTE PARAPETTO - LAMA 20 x 60mm
11. BARRE PARAPETTO Ø10mm
12. LAMA DI CHIUSURA PARAPETTO 20x60 mm
13. CASSERO CONTENIMENTO CUSCINO CLS IN LAMIERA ZINCATA PREVERNICIATA, sp. 5 mm
14. CUSCINO IN CLS C25/30 PER DISTRIBUZIONE CARICO SU MURATURA ESISTENTE
15. BASE IN GHIAINO COSTIPATO
16. FILM IN GEOTESSUTO

NB. = TUTTE LE STRUTTURE SONO ZINCATE A CALDO E VERNICIATE A POLVERI

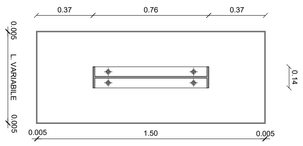

SEZIONE SU ELEMENTO STRUTTURALE HEB 140

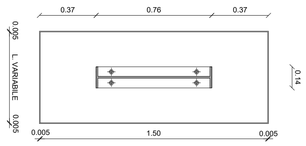

SEZIONE SU ELEMENTO STRUTTURALE HEB 140

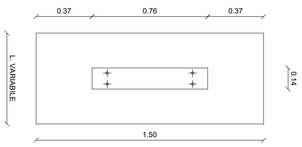

SEZIONE SU ELEMENTO PIASTRA DI COLLEGAMENTO

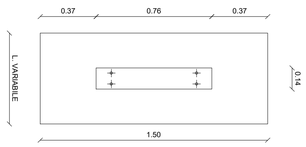

SEZIONE SU ELEMENTO PIASTRA DI COLLEGAMENTO

PIANTA PERCORSO IN QUOTA CON INDICAZIONI PARTICOLARI COSTRUTTIVI
scala 1:20

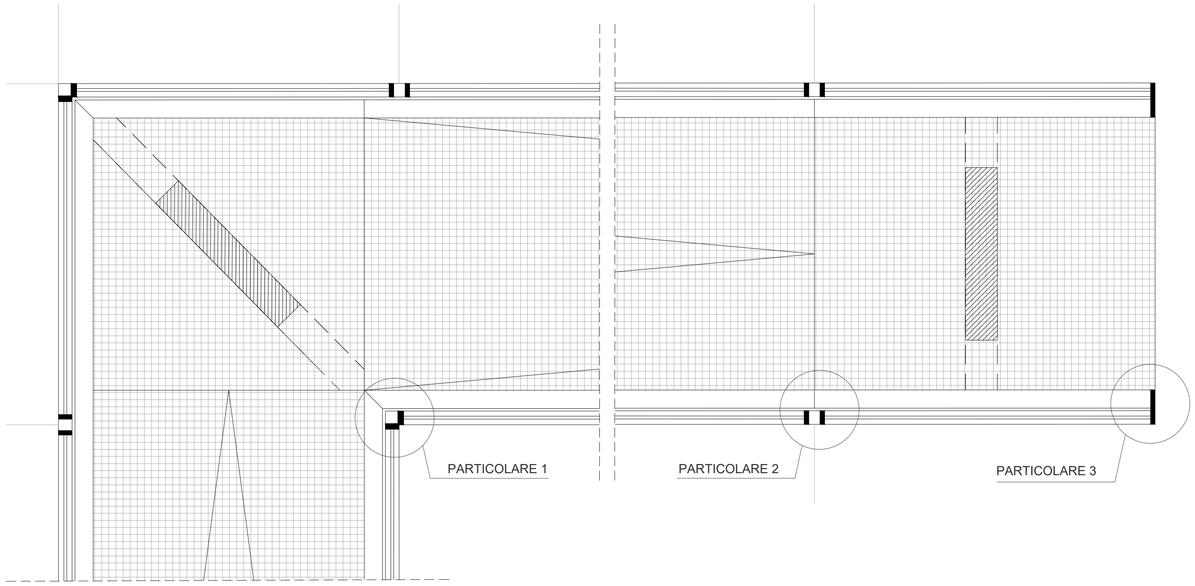

PARTICOLARE 1:
PROFILO AD ELLE DI GIUNZIONE ANGOLARE TRA PANNELLI

PIANTA - scala 1:10

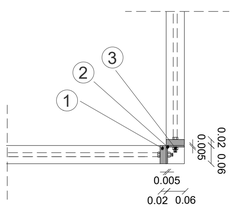

PROSPETTO - scala 1:15

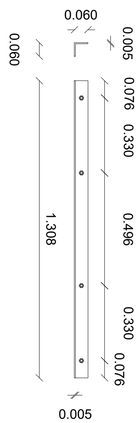

LEGENDA

1. MONTANTE PARAPETTO - LAMA 20x60 mm
2. PROFILO AD ELLE DI GIUNZIONE ANGOLARE TRA PANNELLI, sp. 5 mm
3. BULLONI DI FISSAGGIO M10 - cl. 8.8
4. LAMA DI GIUNZIONE TRA PANNELLI - 50x60x10 mm
5. LAMA DI TESTATA INIZIO PERCORSO - 20x90 mm (n. 4 pezzi)
6. PIATTO DI COLLEGAMENTO - 150x100x4 mm

PARTICOLARE 2:
LAMA DI GIUNZIONE TRA PANNELLI CONSECUTIVI

PIANTA - scala 1:10

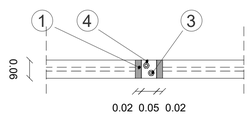

PROSPETTO - scala 1:15

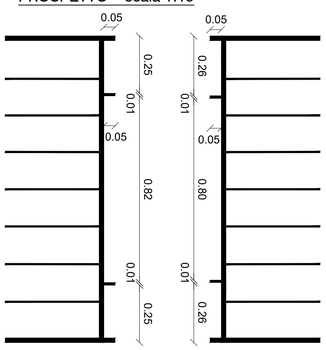

PARTICOLARE 3:
LAMA DI TESTATA INIZIO PERCORSO

PIANTA - scala 1:10

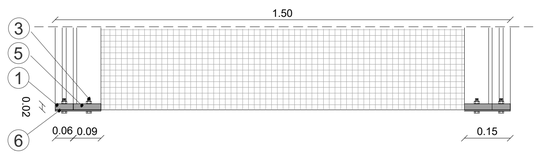

PROSPETTO - scala 1:15

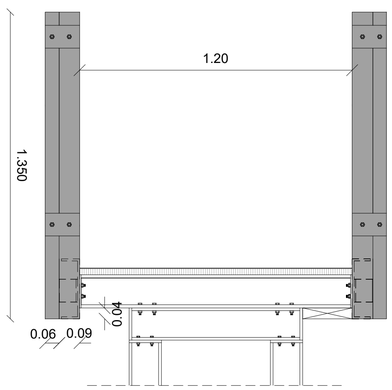

REGIONE FRIULI VENEZIA GIULIA

COMUNE DI AQUILEIA — PROVINCIA DI UDINE

REALIZZAZIONE DI UNA STRUTTURA PROVVISORIA DI ACCESSO ALL'AREA ARCHEOLOGICA DEL DECUMANO ARATRIA GALLA E GRANDI TERME

- PP.CC. 532/2/8/10, F.M. 13, C.C. DI AQUILEIA -

(Commessa n. F010255)

PROGETTO DEFINITIVO

TAV. 6
OPERE DI PROGETTO:
PARTICOLARI COSTRUTTIVI 1

FONDAZIONE **AQUILEIA**

MDP Ing. Marco Del Pin

Via Aquileia n. 24 - 33058 San Giorgio di Nogaro (UD)
C.F. DLP MRC 74C 15G 284H - P.IVA 0283 0670 302
Cell. 349 888 1286 - Fax 0431 66 061 - marcodelpin@libero.it

LA COMMITTENZA:

IL PROGETTISTA:
Dott. Ing. Marco Del Pin

COLLABORAZIONE:
Arch. Valentina Lepre

REV.	DESCRIZIONE	DATA	EMISSIONE	VERIFICA	APPROVAZIONE
3					
2					
1					
0	Prima emissione	Settembre 2019			

QUESTO DOCUMENTO NON POTRA' ESSERE COPIATO, RIPRODOTTO O ALTRIMENTI PUBBLICATO IN TUTTO O IN PARTE SENZA IL CONSENSO DEL PROGETTISTA (legge 22.4.41 n. 633)