



PIANTA DI DETTAGLIO PERCORSO IN QUOTA
scala 1:20

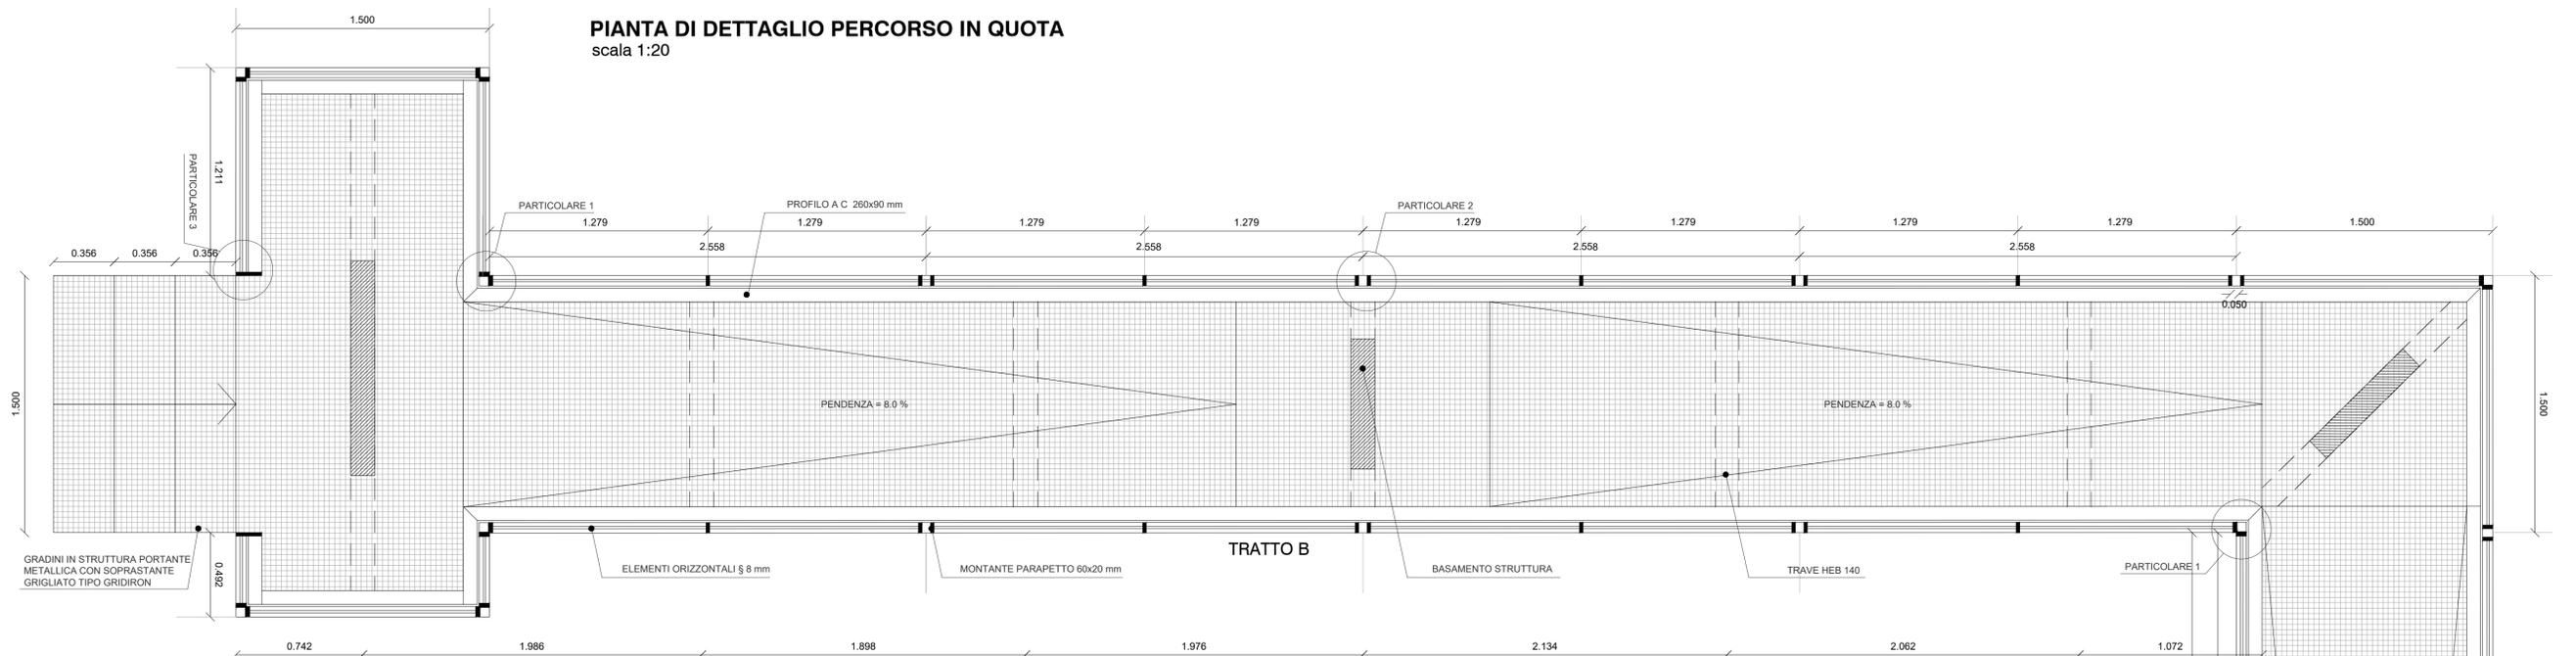

ELEMENTI PARAPETTO METALLICO (TRATTO A)
scala 1:20

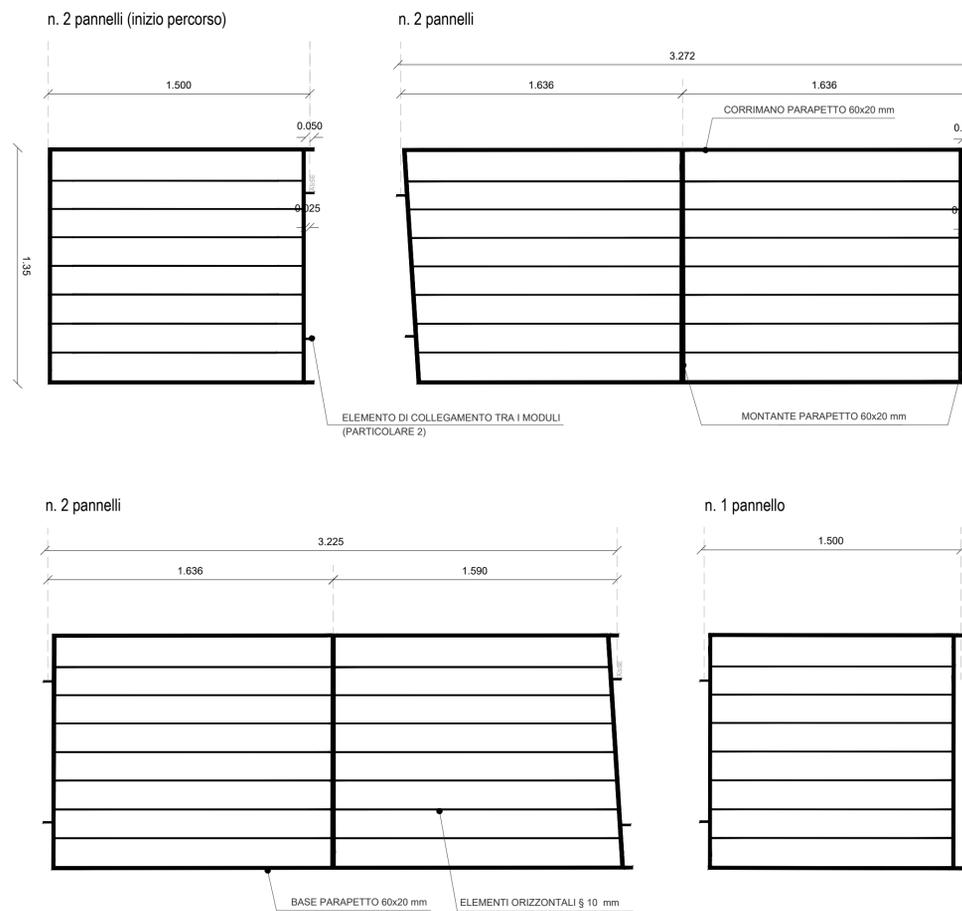

N.B.: i pannelli del restante tratto saranno realizzati in similitudine con le quote dimensionali indicate in pianta.

REGIONE FRIULI VENEZIA GIULIA
COMUNE DI AQUILEIA PROVINCIA DI UDINE

REALIZZAZIONE DI UNA STRUTTURA PROVVISORIA
DI ACCESSO ALL'AREA ARCHEOLOGICA DEL
DECUMANO ARATRIA GALLA E GRANDI TERME
- PP.CC. 532/2/8/10, F.M. 13, C.C. DI AQUILEIA -
(Commessa n. F010255)
PROGETTO DEFINITIVO

TAV. 7
OPERE DI PROGETTO:
PARTICOLARI COSTRUTTIVI 2



MDP
Ing. Marco Del Pin

Via Aquileia n. 24 - 33058 San Giorgio di Nogaro (UD)
C.F. 04174927402-16038441 - P.IVA 02503100302
Cell. 349 898 1286 - Fax 0431 66 081 - macedel@libero.it

LA COMMITTENZA:

IL PROGETTISTA:
Dott. Ing. Marco Del Pin

COLLABORAZIONE:
Arch. Valentina Lepre

REV.	DESCRIZIONE	DATA	EMISSIONE	VERIFICA	APPROVAZIONE
3					
2					
1					
0	Prima emissione	Settembre 2019			