



**PLANIMETRIA GENERALE NUOVA RECINZIONE E CANCELLO DI ACCESSO ALL'ARE**

scala 1:20

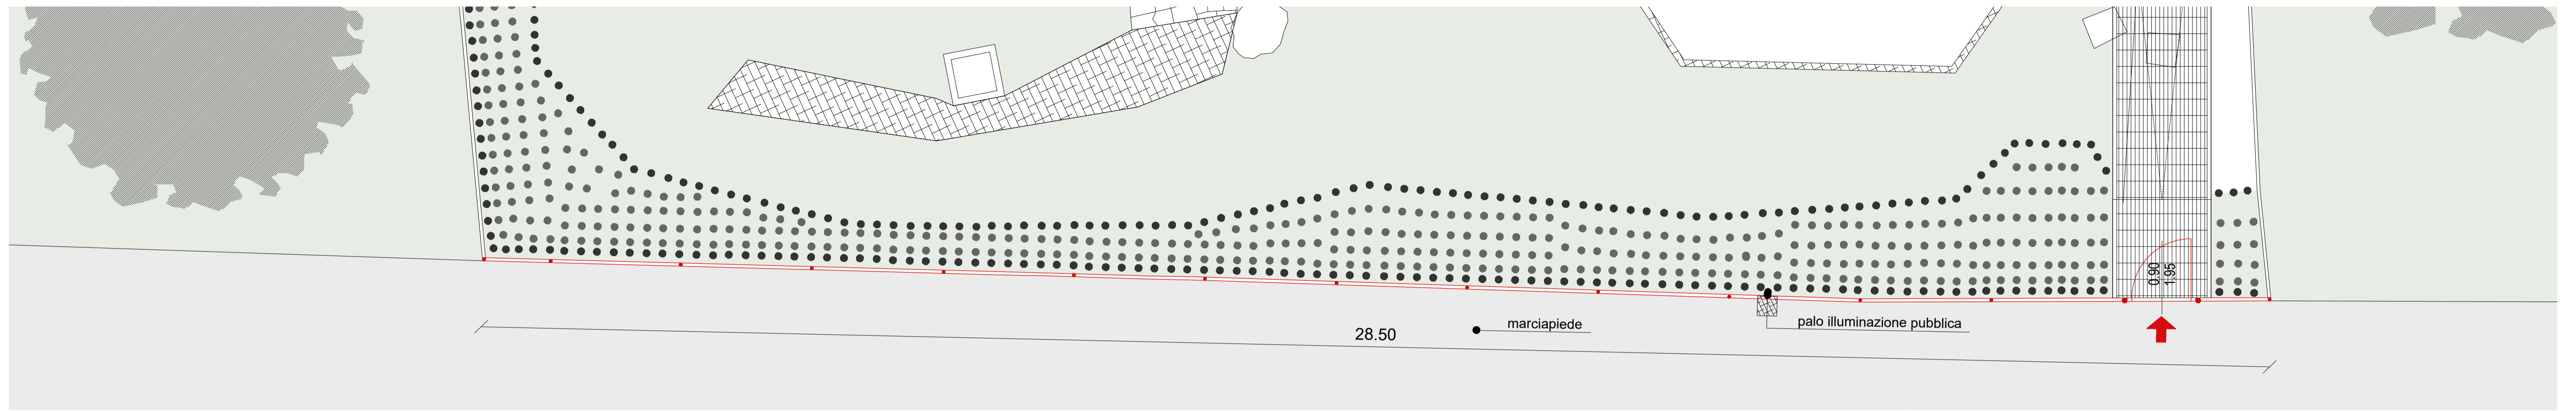

**PIANTA DI DETTAGLIO RECINZIONE E CANCELLO DI ACCESSO ALL'AREA**

scala 1:75

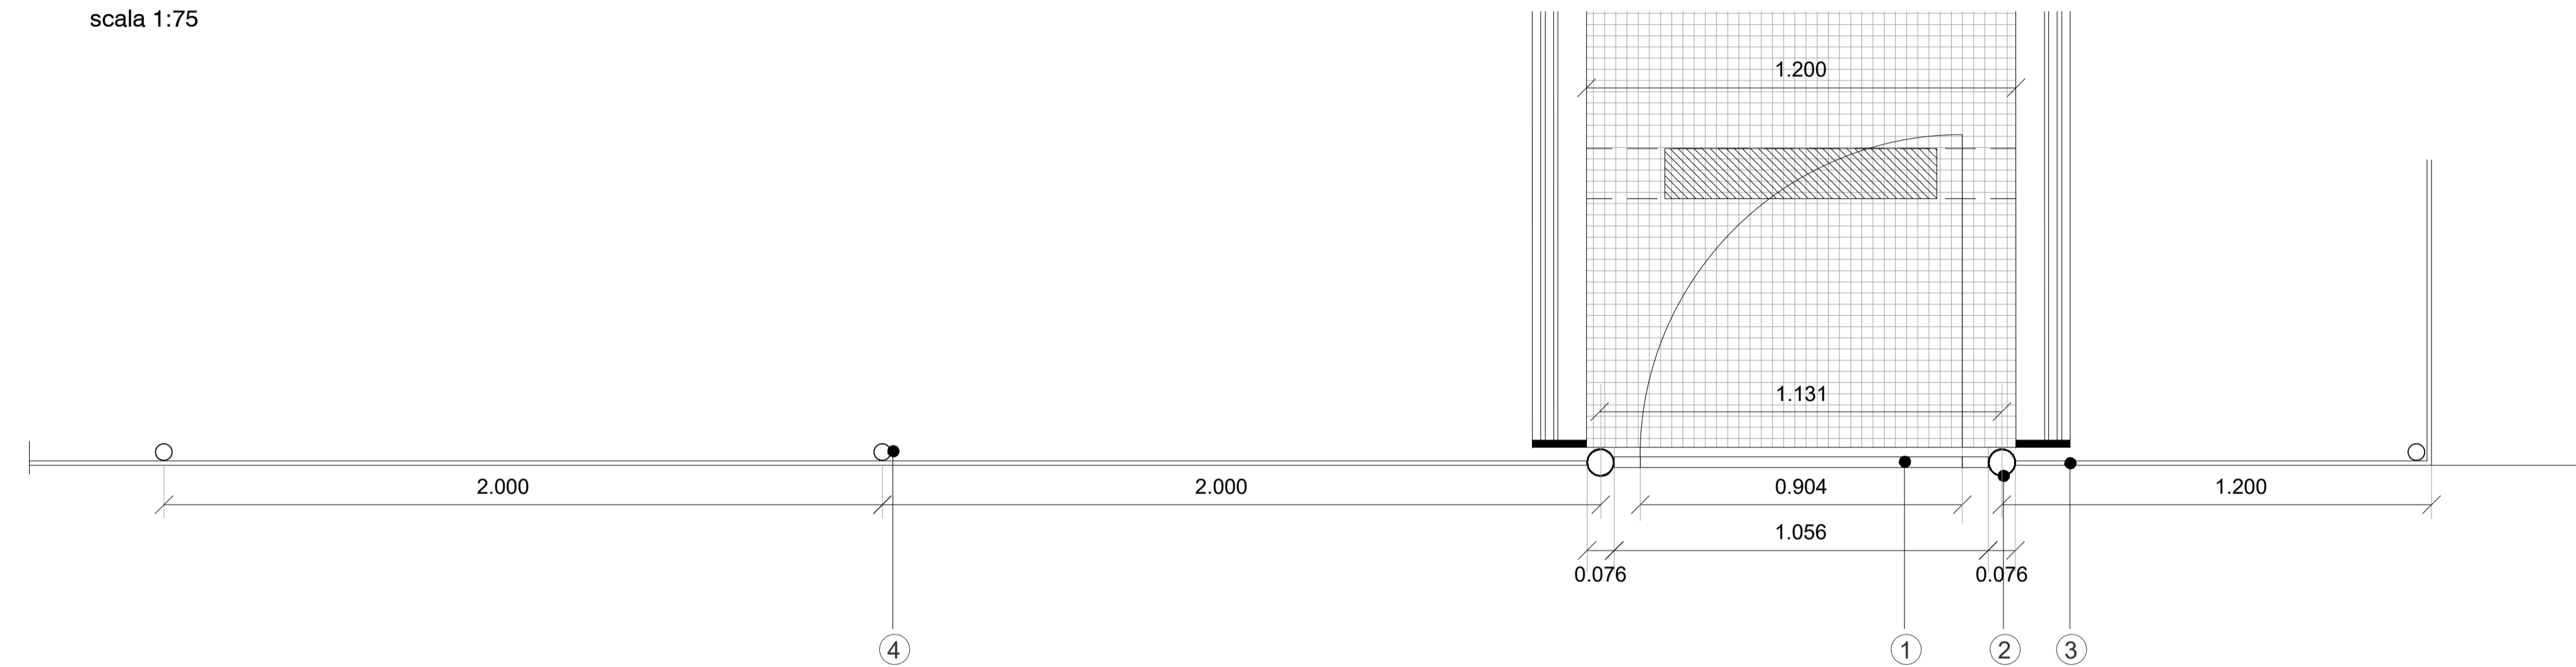


**LEGENDA**

- ① CANCELLO BETAFACTE MOD. "FORTINET" AD ANTA SINGOLA, H. 195 CM, L. 105,6 CM, LUCE DI PASSAGGIO 90,40 CM
- ② PALI DI FISSAGGIO CANCELLO, DIAMETRO 7,6 CM, H. 275 CM
- ③ RECINZIONE BETAFACTE MOD. "ZENTURO CLASSIC", PANNELLI 200 X 200 CM
- ④ PALO PER L'INSTALLAZIONE DI RECINZIONE ZENTURO MOD. "PALO BEKACLIP", DIAMETRO 4,8 CM, H. 250 CM INTERASSE 200 CM

N.B. = I PALI VERRANNO FISSATI AL MARCIAPIEDE ESISTENTE TRAMITE FORO (DIAMETRO 9,4 CM PER PALI CANCELLO E DIAMETRO 7,0 CM PALI BEKACLIP) PER LA PROFONDITA' INDICATA NELLE VOCI DI COMPUTO.

**PROSPETTO PRINCIPALE RECINZIONE E CANCELLO DI ACCESSO ALL'AREA**

scala 1:75

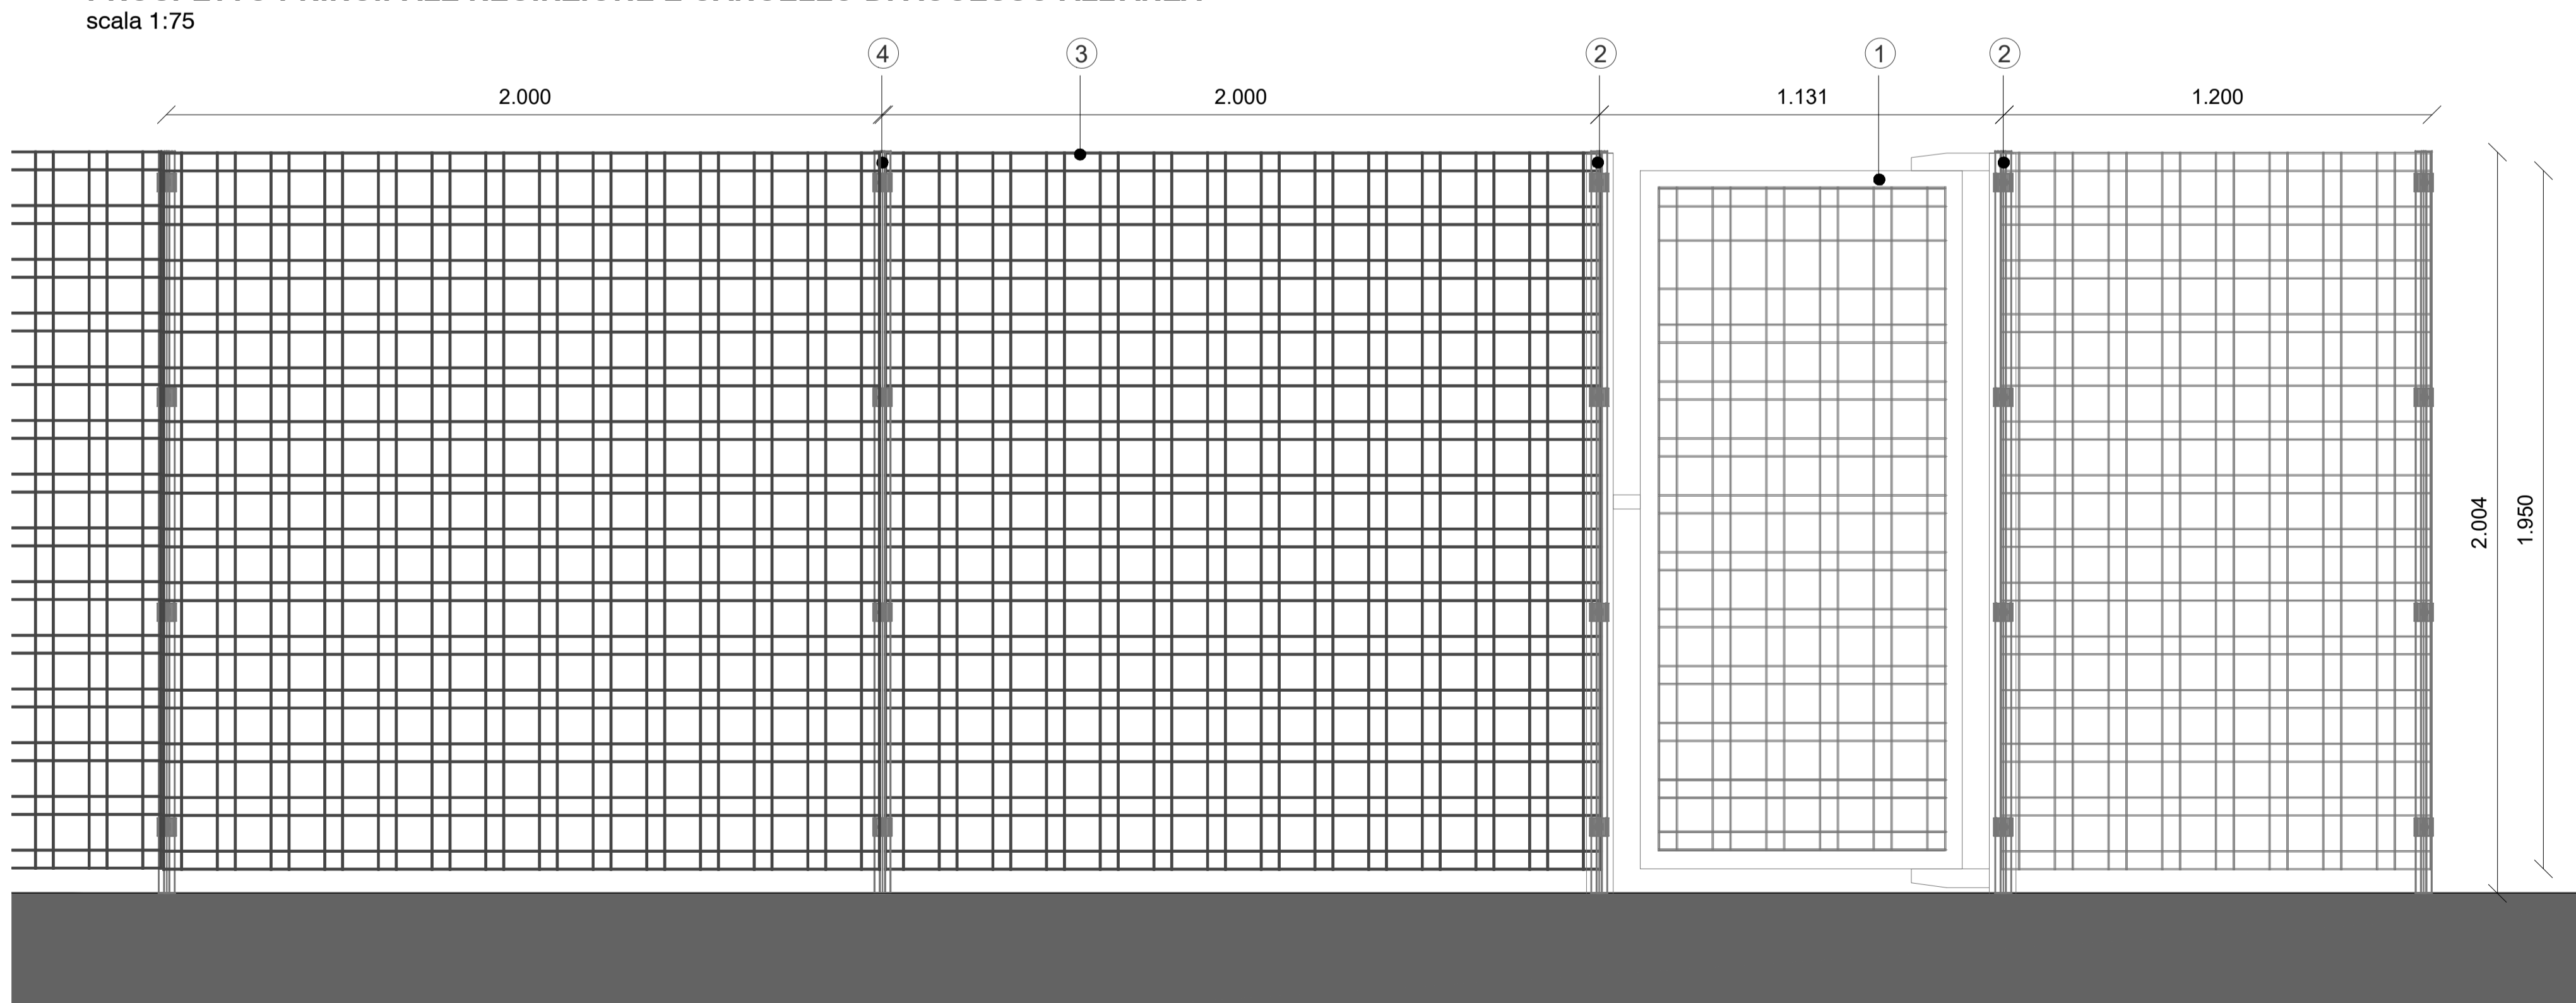

REGIONE FRIULI VENEZIA GIULIA  
 COMUNE DI AQUILEIA PROVINCIA DI UDINE

REALIZZAZIONE DI UNA STRUTTURA PROVVISORIA  
 DI ACCESSO ALL'AREA ARCHEOLOGICA DEL  
 DECUMANO ARATRIA GALLA E GRANDI TERME  
 - PP.CC. 532/2/8/10, F.M. 13, C.C. DI AQUILEIA -  
 (Commessa n. F010255)

PROGETTO DEFINITIVO

TAV. 8  
 OPERE DI PROGETTO:  
 NUOVA RECINZIONE CON  
 CANCELLO DI ACCESSO ALL'AREA



Via Aquileia n. 84 - 33058 San Giorgio di Nogaro (UD)  
 C.F. 02191030302 - P.IVA 02591030302  
 Tel. 349 888 1236 - Fax 0431 86 081 - marcodelpin@libero.it

LA COMMITTEA:

IL PROGETTISTA:  
 Dott. Ing. Marco Del Pin

COLLABORAZIONE:  
 Arch. Valentina Lepre

REV.	DESCRIZIONE	DATA	EMISSIONE	VERIFICA	APPROVAZIONE
3					
2					
1					
0	Prima emissione	Settembre 2019			