




FONDAZIONE AQUILEIA

LA COMMITTENZA

IL PROGETTISTA

COLLABORAZIONE

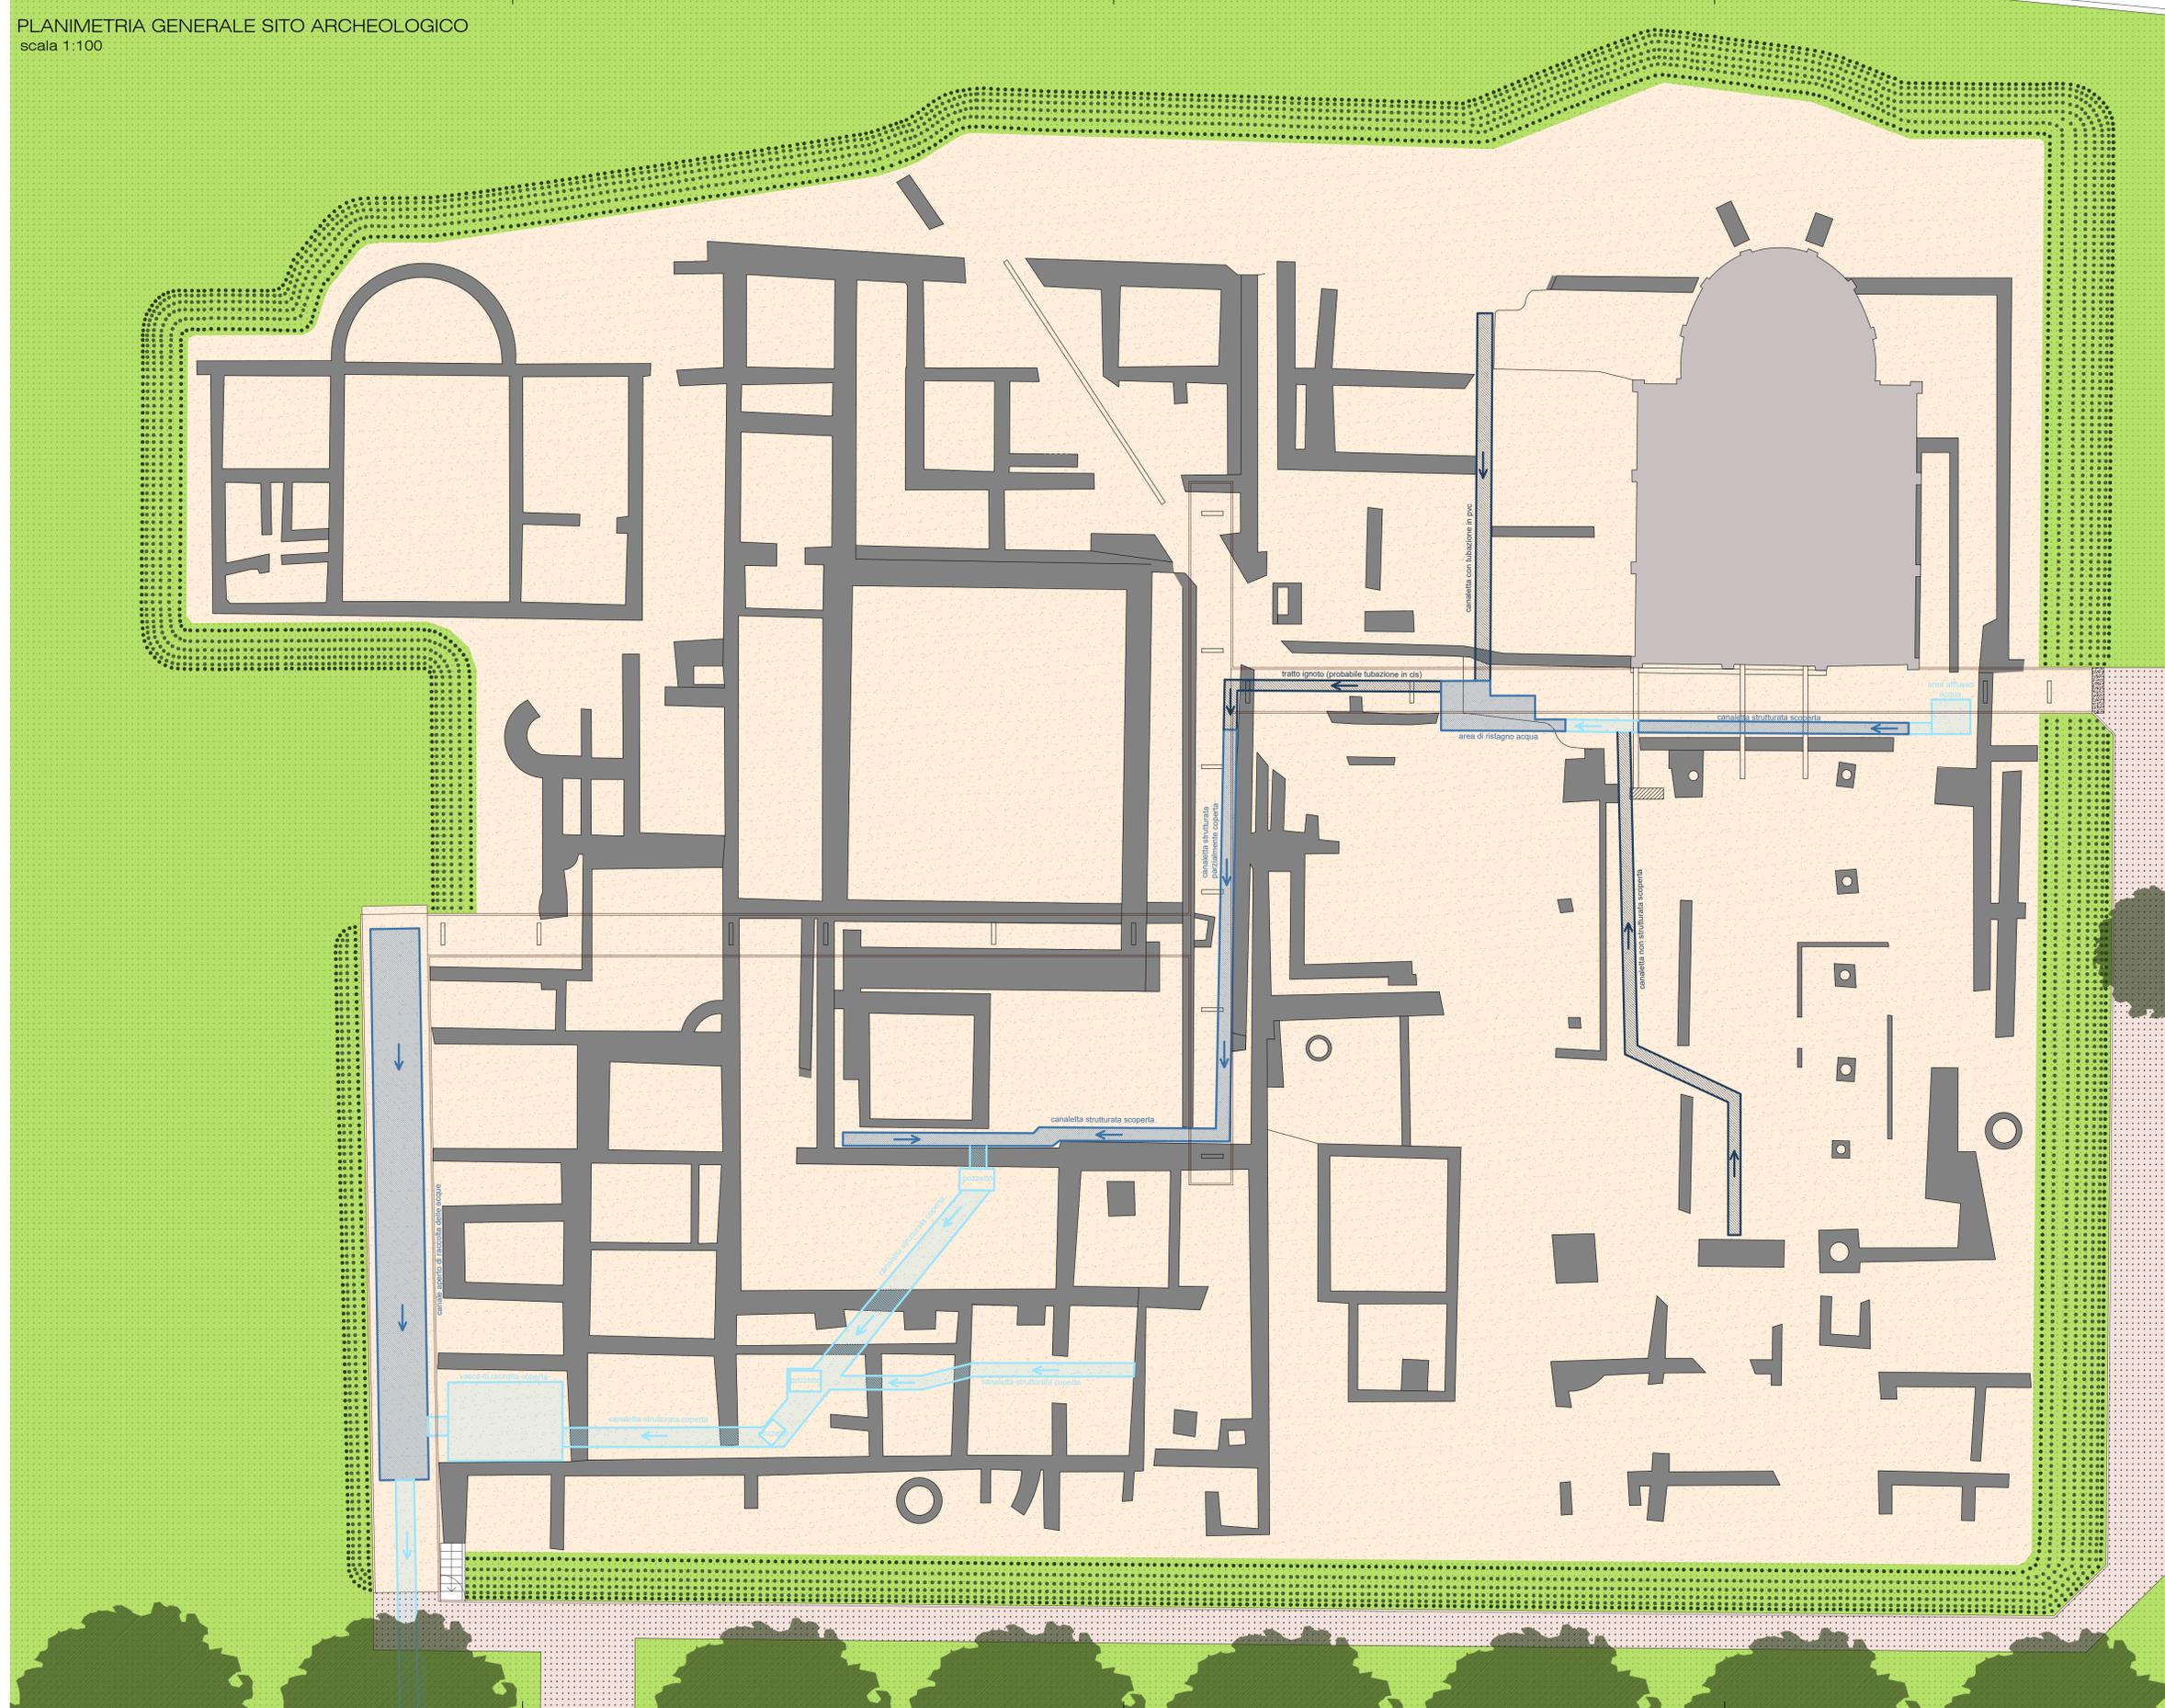

LEGENDA:

- CANALETTE STRUTTURATE COPERTE
- CANALETTE STRUTTURATE SCOPERTE
- CANALETTE NON STRUTTURATE SCOPERTE  
O CON TUBAZIONE IN PVC O CLS
- REPERTI ARCHEOLOGICI
- EDIFICIO C.D. "BUON PASTORE"
- SCARPATE