


LEGENDA

- PERCORSO ACCESSIBILE A PERSONE CON DISABILITA'
- CAMBIAMENTO DI DIREZIONE SU PERCORSO ACCESSIBILE A PERSONE CON DISABILITA'

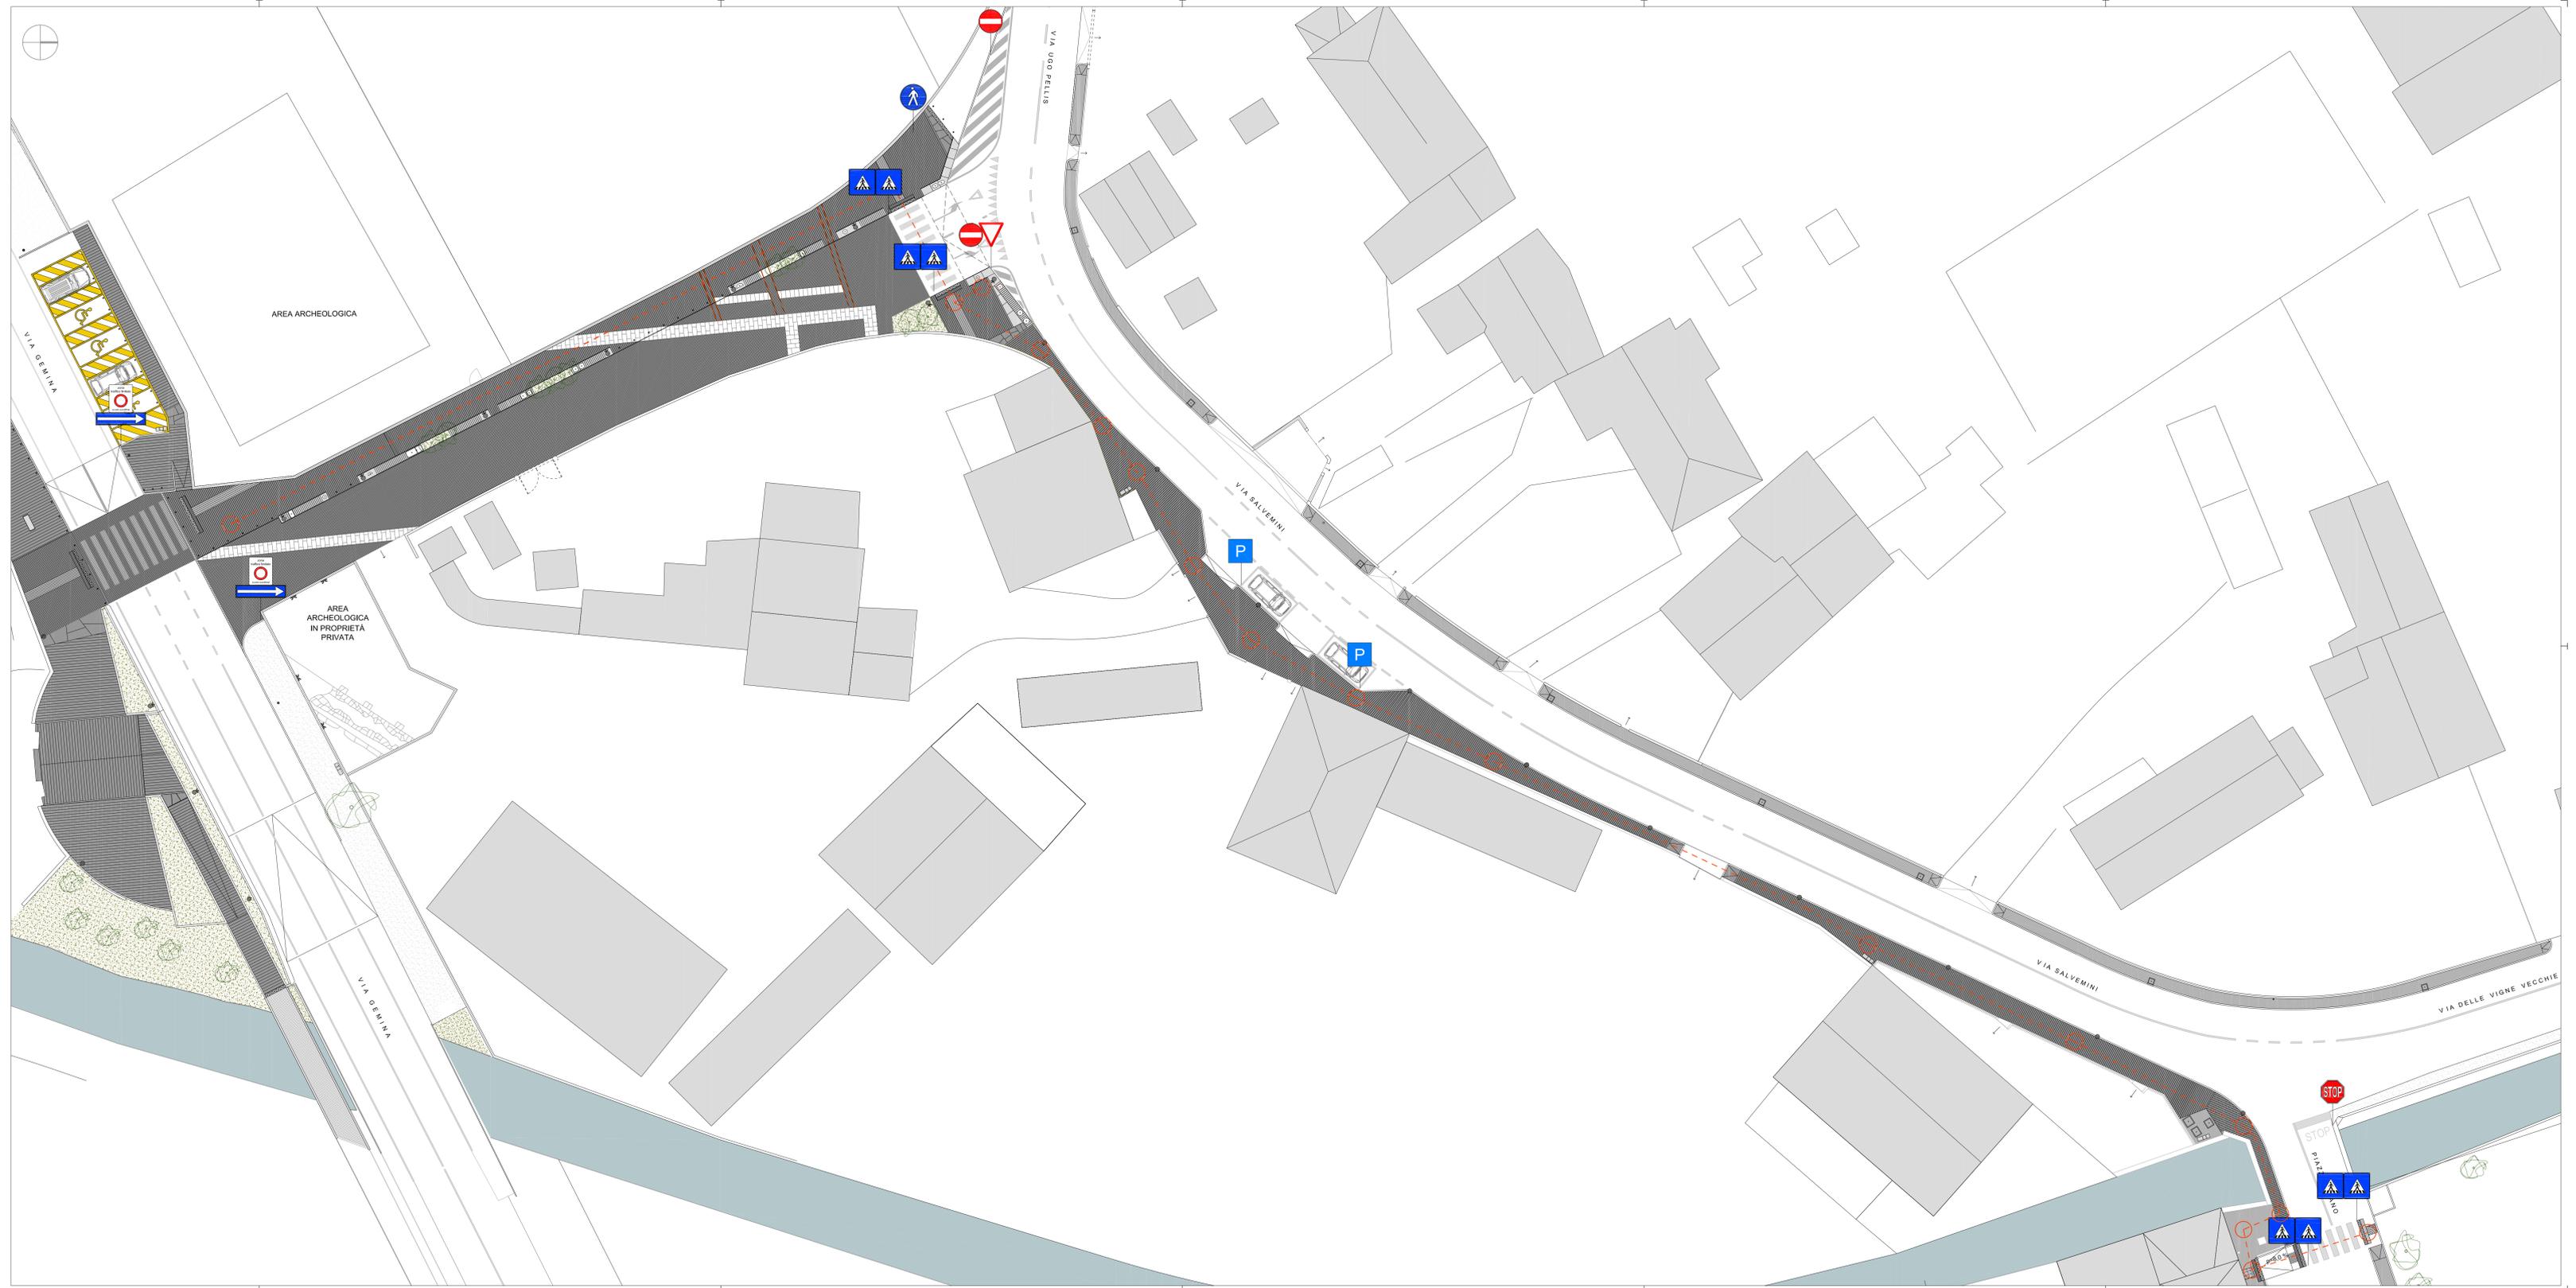

COMUNE DI AQUILEIA
PROVINCIA DI UDINE

**REALIZZAZIONE DI RECINZIONE
FONDO CASSIS E ARREDI VIA
SALVEMINI**

CUP. G31B21004700005

Fase **DEFINITIVO ESECUTIVO**

Comune **FONDAZIONE AQUILEIA**

Via Petrarca Popone, 7
33051 Aquileia (UD)

Progetto **Francesca Staccobelli architetto**

TAV.8

Contenuto **PROGETTO**

Planimetria viabilità
Accessibilità disabili

Scala 1:200

Data Agosto 2021