




SEZIONE A-A'
scala 1:50
misure in cm

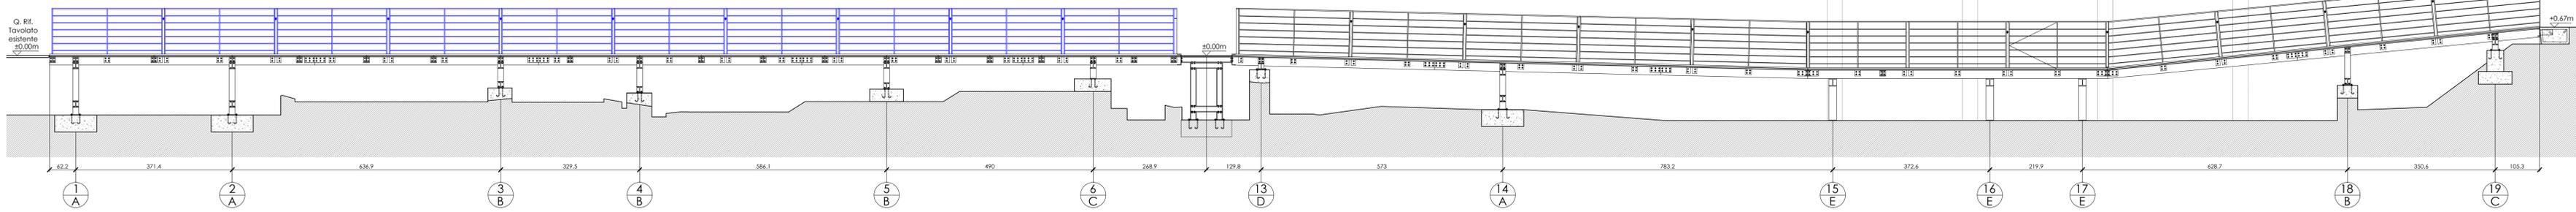


SEZIONE B-B'
scala 1:50
misure in cm

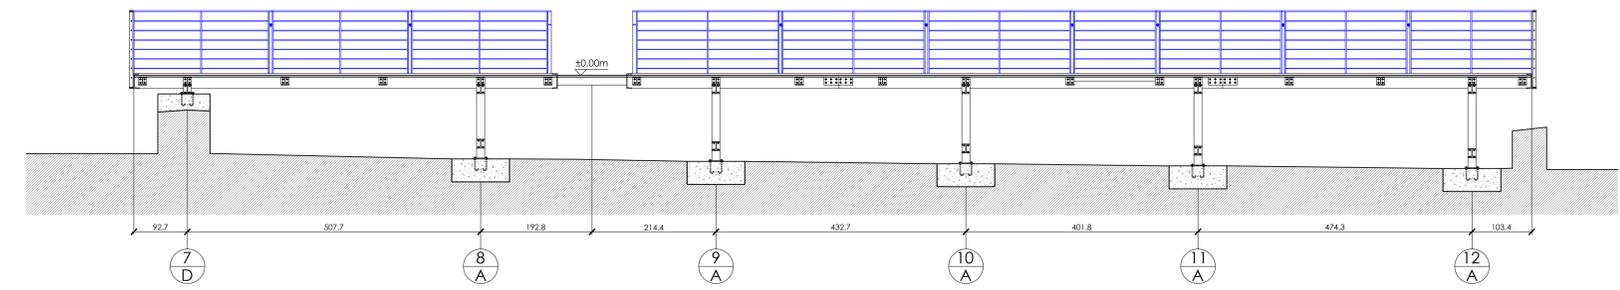


PIANTA ARMATURA TIPO PLINTO DI FONDAZIONE
scala 1:10

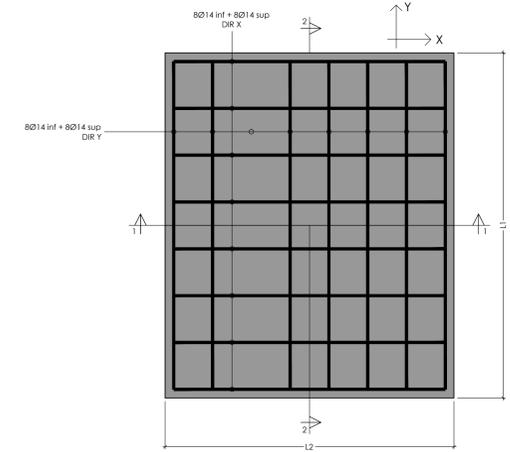

SEZIONE 1-1

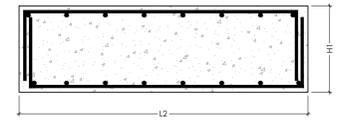

SEZIONE 2-2

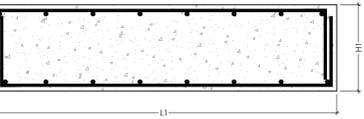

N° PLINTO	L1 (mm)	L2 (mm)	H1 (mm)
1	1200	800	400
2	1200	800	400
3	1200	573	250
4	1200	593	250
5	1500	872	300
6	1200	800	300
7	1200	921	300
8	1200	800	400
9	1200	800	400
10	1200	800	400
11	1200	800	400
12	1200	800	400
13	1200	469	300
14	1200	1000	400
18	1200	495	300

REGIONE AUTONOMA FRIULI VENEZIA GIULIA
COMUNE DI AQUILEIA

**OPERE PER LA RIQUALIFICAZIONE
E VALORIZZAZIONE DELL'AREA
ARCHEOLOGICA DENOMINATA "FONDO CAL"**
PRIMO STRALCIO FUNZIONALE ATTUATIVO

TAVOLA 3

SEZIONI


Livello di dettaglio	Tipo file	Percorso file	Data	Unità di misura	Scala
ESECUTIVO	dwg	C:\Users\Tecnico\FONDO CAL	16.04.2018	cm / mm	1:50 / 1:10

Rev.	Data	Motivazione	ELABORATO:	VERIFICATO:	APPROVATO:

PROGETTISTA STRUTTURE:
Ing. ALESSANDRO MERLUZZI
via G. Matteotti n.43 - 33050 Fiumicello Villa Vicentina (UD)
C.F.: MRLLSN74H03G2845 - P.IVA: 02514110309
tel. 0431 970836 fax. 0431 967284 cell. 347 781 6057
e-mail: alessandro.merluzzi@gmail.com

COMMITTENTE:
FONDAZIONE AQUILEIA
via Patriarca Popone n.7 - 33051 AQUILEIA (UD)
C.F.: 90017120305 - P.IVA: 02696510300
tel. 0431 917619 fax: 0431 917619
PEC: fondazione@pec.fondazioneaquileia.it

LEGGENDA:

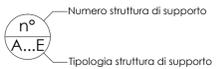

Questo documento è di proprietà dello STUDIO DI INGEGNERIA CIVILE ING. ALESSANDRO MERLUZZI e non può essere riprodotto né integralmente né parzialmente e/o trasmesso a terzi senza autorizzazione scritta da parte della Società proprietaria, che si riserva di agire secondo la Legge per qualsiasi uso improprio fatto del seguente elaborato grafico.