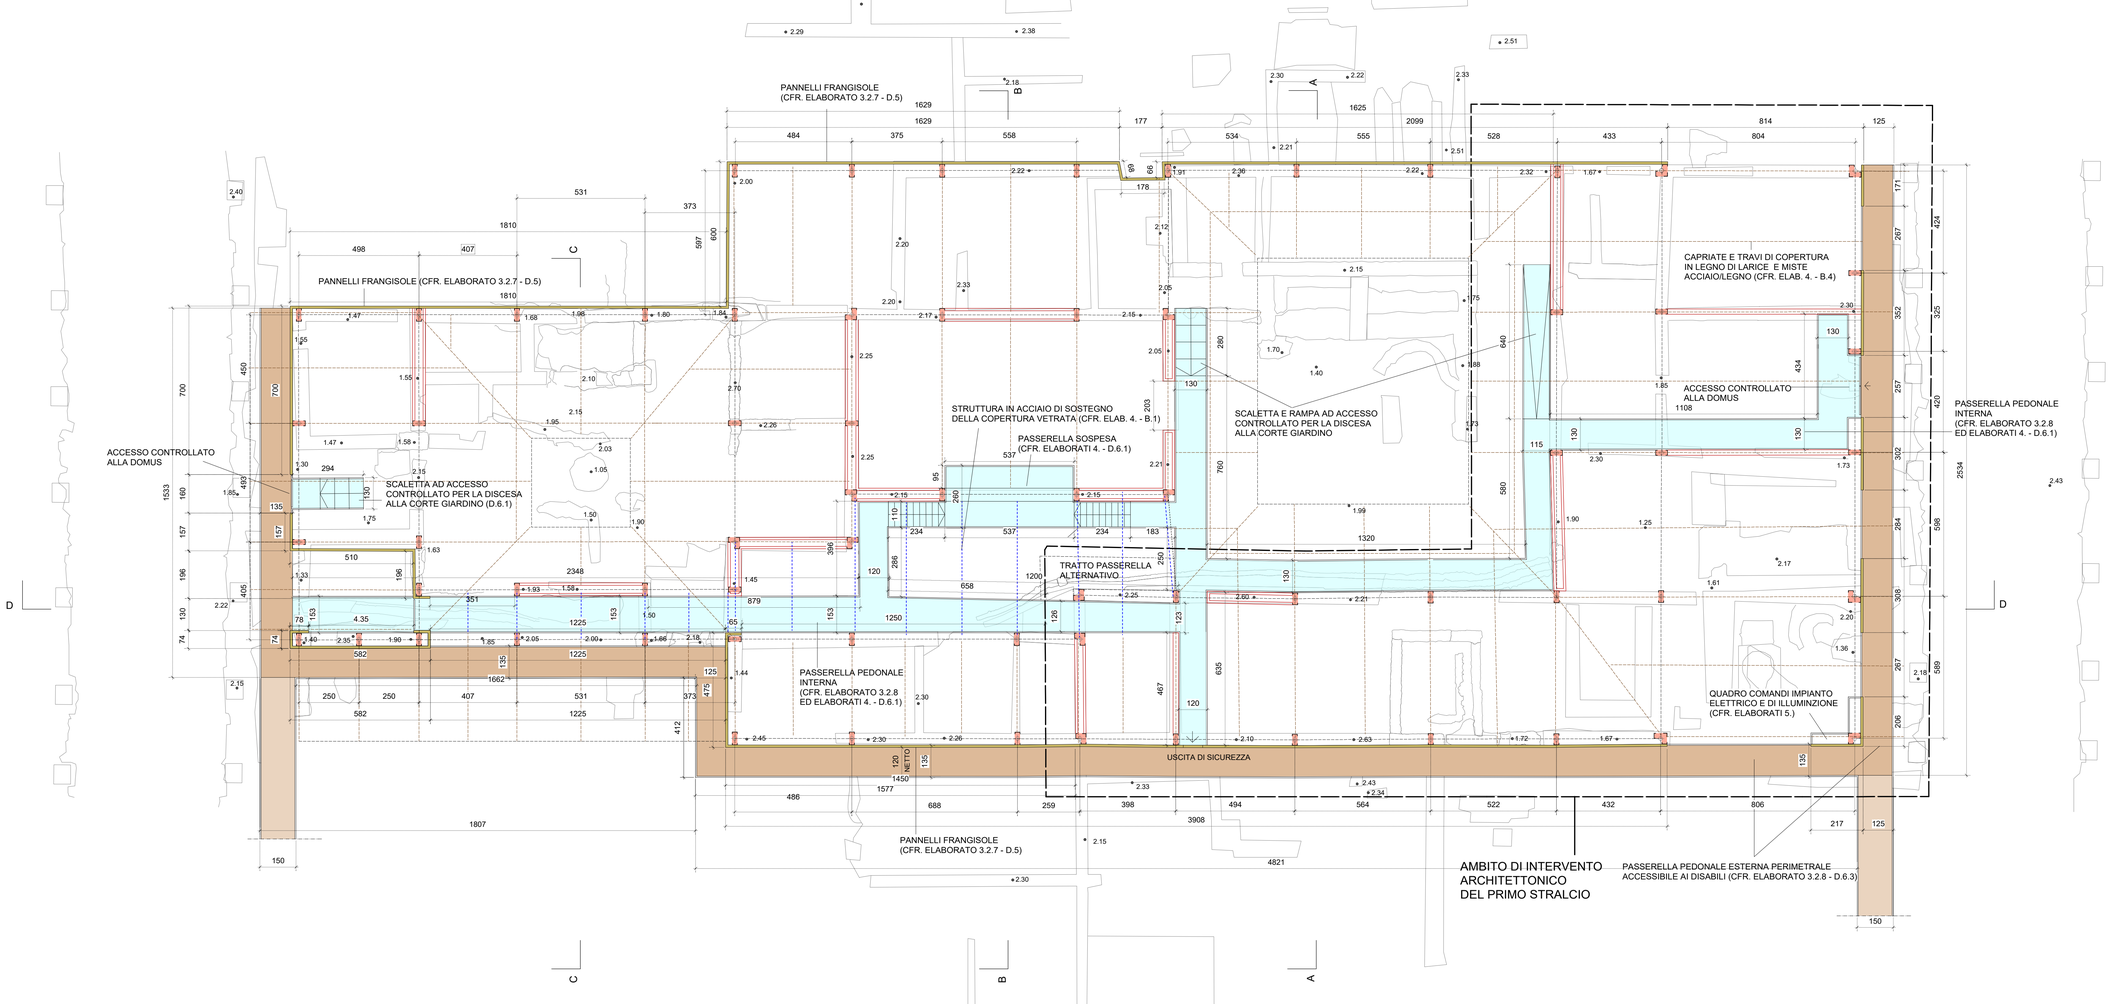

FONDAZIONE AQUILEIA

INTERVENTI DI VALORIZZAZIONE E MUSEALIZZAZIONE DEL FONDO COSSAR
PROGETTO ESECUTIVO – SECONDO STRALCIO

3.2.3 STRUTTURA DI PROTEZIONE: PIANTA DEL PIANO DI CALPESTIO

INTERVENTI DI PROTEZIONE E FRUIZIONE 1:100

Gruppo di progettazione: Eugenio Vassallo (capogruppo), Pierluigi Grandinetti (coordinamento), Sandro Pittini, Massimiliano Valle, Marino Del Piccolo, Daniele Mucin (sicurezza), Dario Cazzaro, Piera Puntel. Consulenti: Giorgio Danesi (interventi di conservazione), Stefano Massarino (impianti elettrici), Federico Mondini (impianti termoidraulici). Collaboratori: Stefano Arnoldo, Martha Cantù Toscano, Andrea Marchioli.

ORDINE DEGLI ARCHITETTI, PIANIFICATORI PAESAGGISTI E CONSERVATORI DELLA PROVINCIA DI VENEZIA
SEZIONE A ARCHITETTO
EUGENIO VASSALLO N° 1821

PER GLI INTERVENTI DI CONSERVAZIONE
CFR. ELABORATI 3.1

PER GLI ELEMENTI STRUTTURALI
CFR. ELABORATI 4

MISURE E QUOTE DA VERIFICARE IN OPERA
A CURA DELL'IMPRESA

I TIPI DI PROFILI E GLI ELEMENTI POSSONO
SUBIRE MODIFICHE DA PARTE DELLA D.L.
NELLA DEFINIZIONE DEI DISEGNI DI OFFICINA
A CURA DELL'IMPRESA

D.6.1 RIFERIMENTO CODICE E.P.U.