


AMBITO DI INTERVENTO ARCHITETTONICO DEL PRIMO STRALCIO

AMBITO DI INTERVENTO ARCHITETTONICO DEL PRIMO STRALCIO

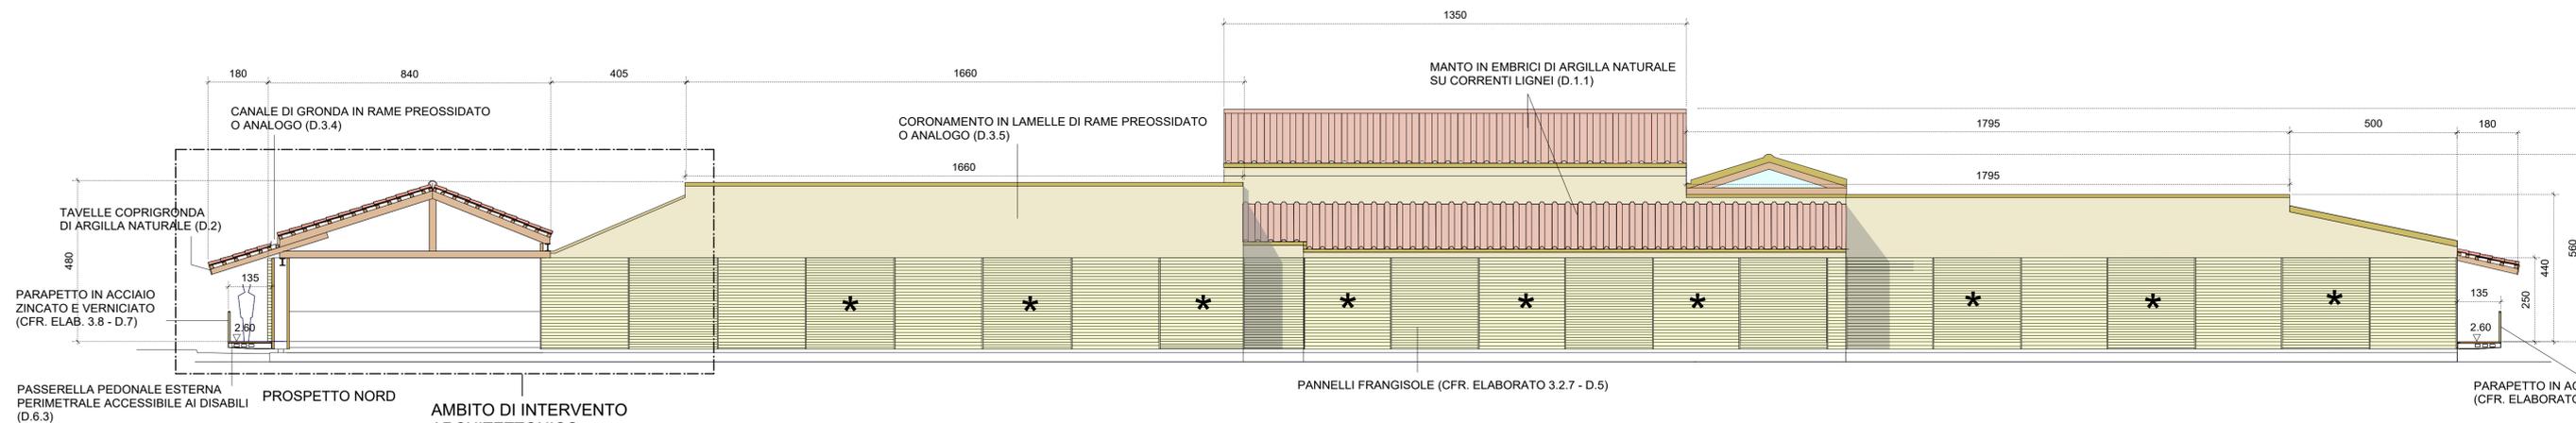

AMBITO DI INTERVENTO ARCHITETTONICO DEL PRIMO STRALCIO

PARAPETTO IN ACCIAIO ZINCATO E VERNICIATO (CFR. ELABORATO 3.2.8 - D.7)

PROSPETTO OVEST


PASSERELLA PEDONALE ESTERNA PERIMETRALE ACCESSIBILE AI DISABILI (CFR. ELABORATO 3.2.8 - D.6.3)



FONDAZIONE AQUILEIA  
INTERVENTI DI VALORIZZAZIONE E MUSEALIZZAZIONE DEL FONDO COSSAR  
PROGETTO ESECUTIVO - SECONDO STRALCIO

### 3.2.4 STRUTTURA DI PROTEZIONE: PROSPETTI

INTERVENTI DI PROTEZIONE E FRUIZIONE 1:100  
Gruppo di progettazione: Eugenio Vassallo (capogruppo), Pierluigi Grandinetti (coordinamento), Sandro Pittini, Massimiliano Valle, Marino Del Piccolo, Daniele Mucin (sicurezza), Dario Cazzaro, Piera Puntel. Consulenti: Giorgio Danesi (interventi di conservazione), Stefano Massarino (impianti elettrici), Federico Mondini (impianti termoidraulici). Collaboratori: Stefano Arnoldo, Martha Cantù Toscano, Andrea Marchioli.

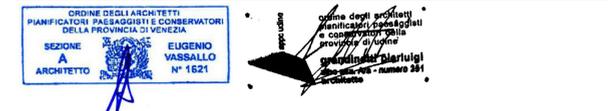

PER GLI ELEMENTI STRUTTURALI  
CFR. ELABORATI 4

MISURE E QUOTE DA VERIFICARE  
A CURA DELL'IMPRESA

D.5 RIFERIMENTO CODICE E.P.U.  
\* D.11 E.P.U.