

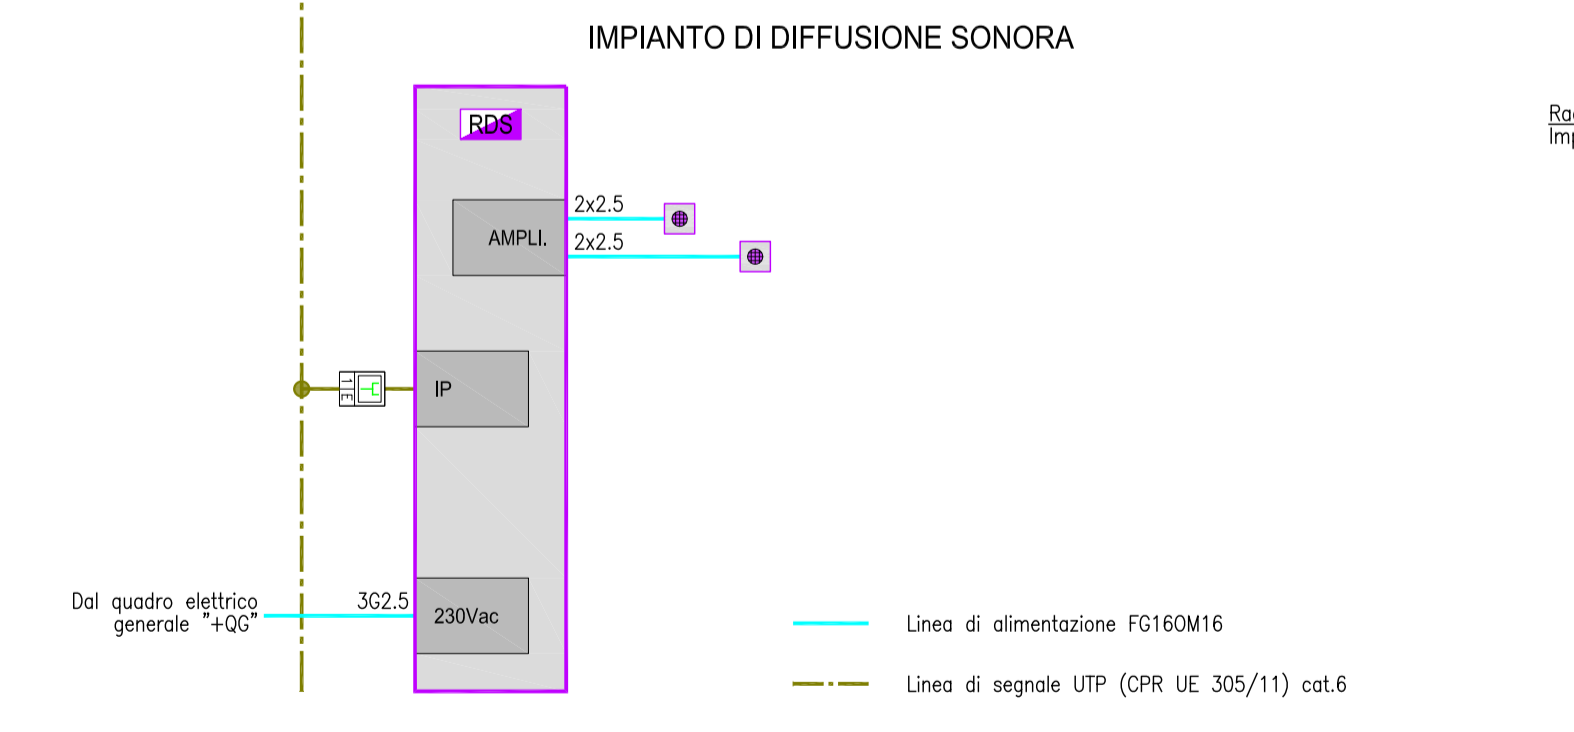
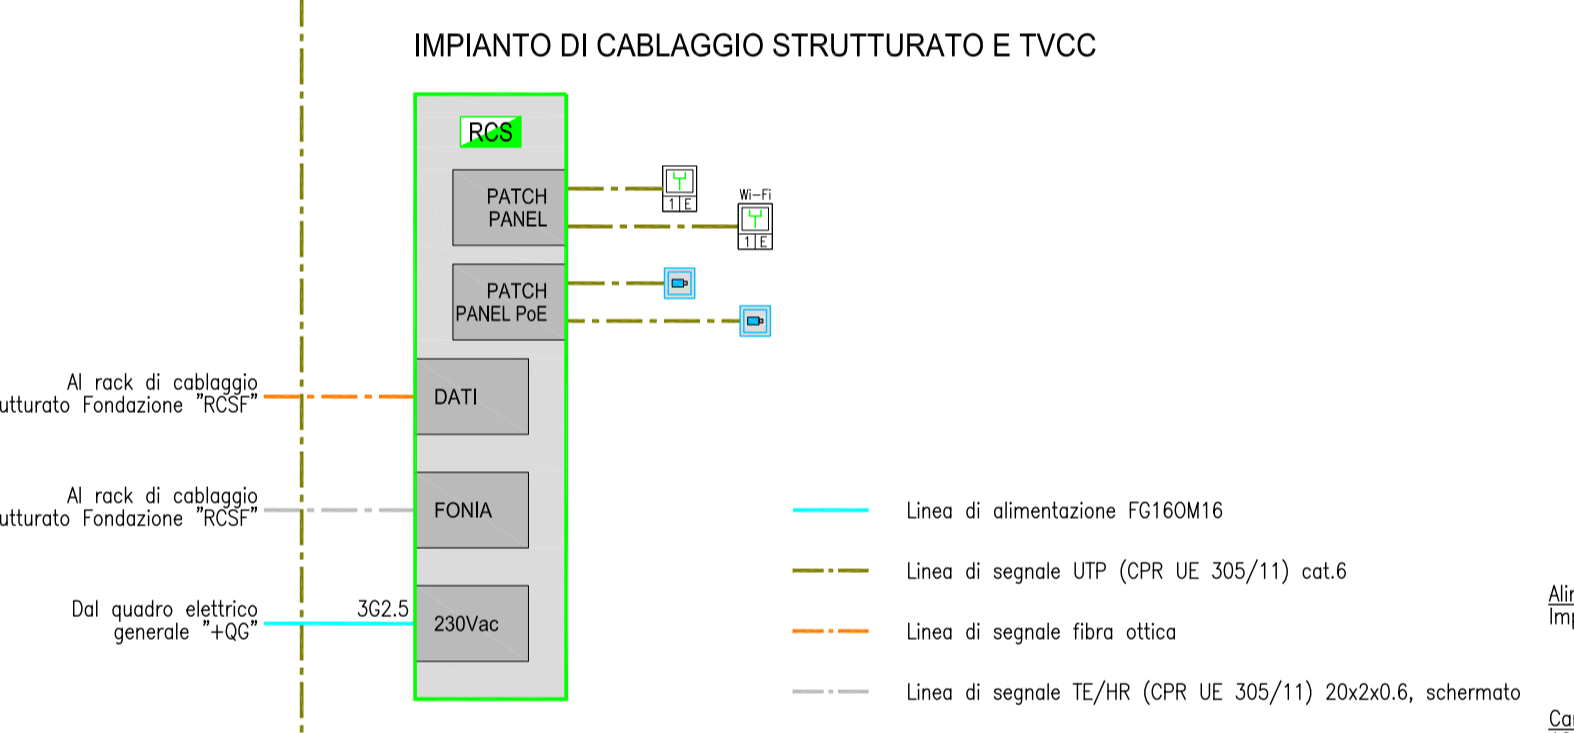
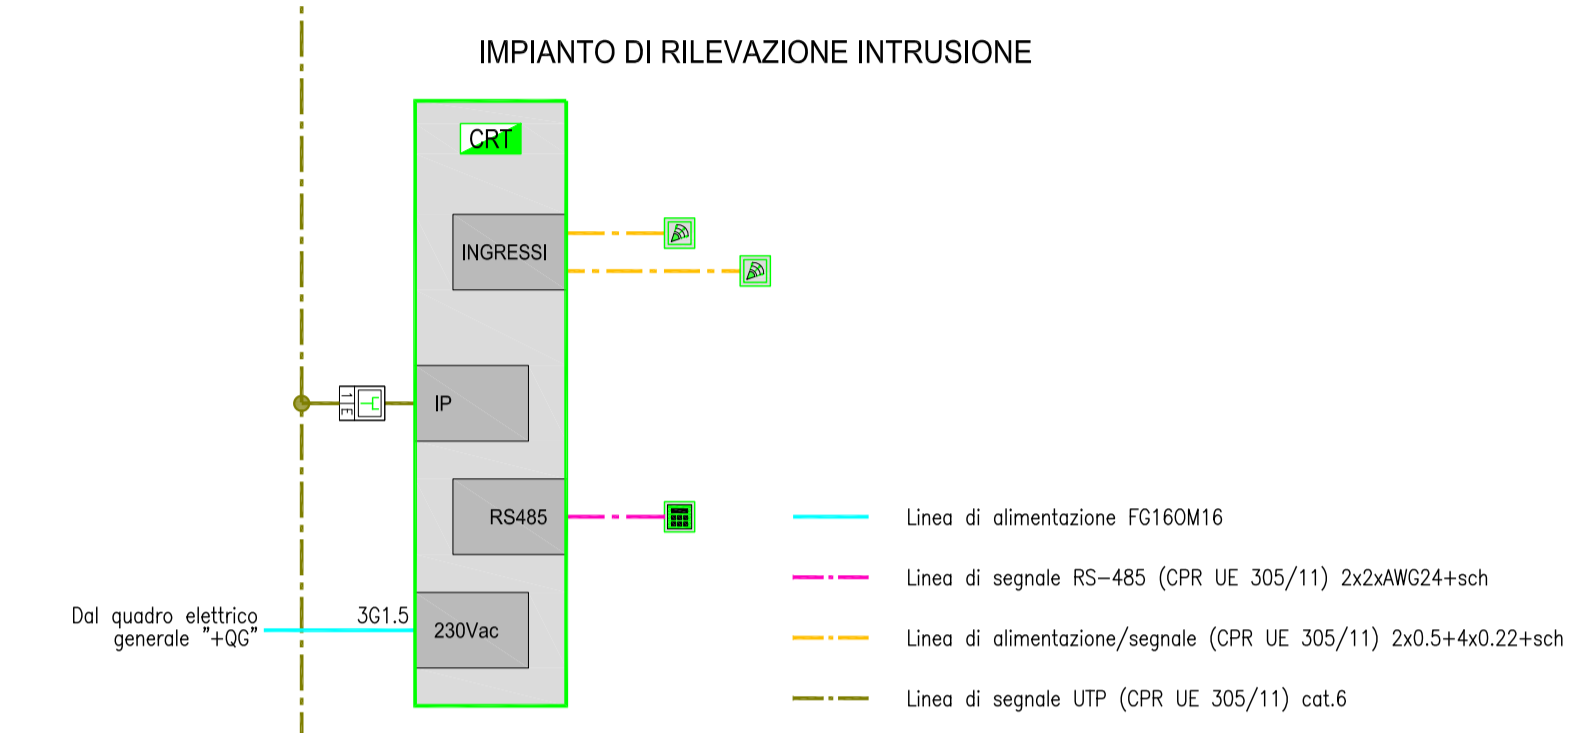
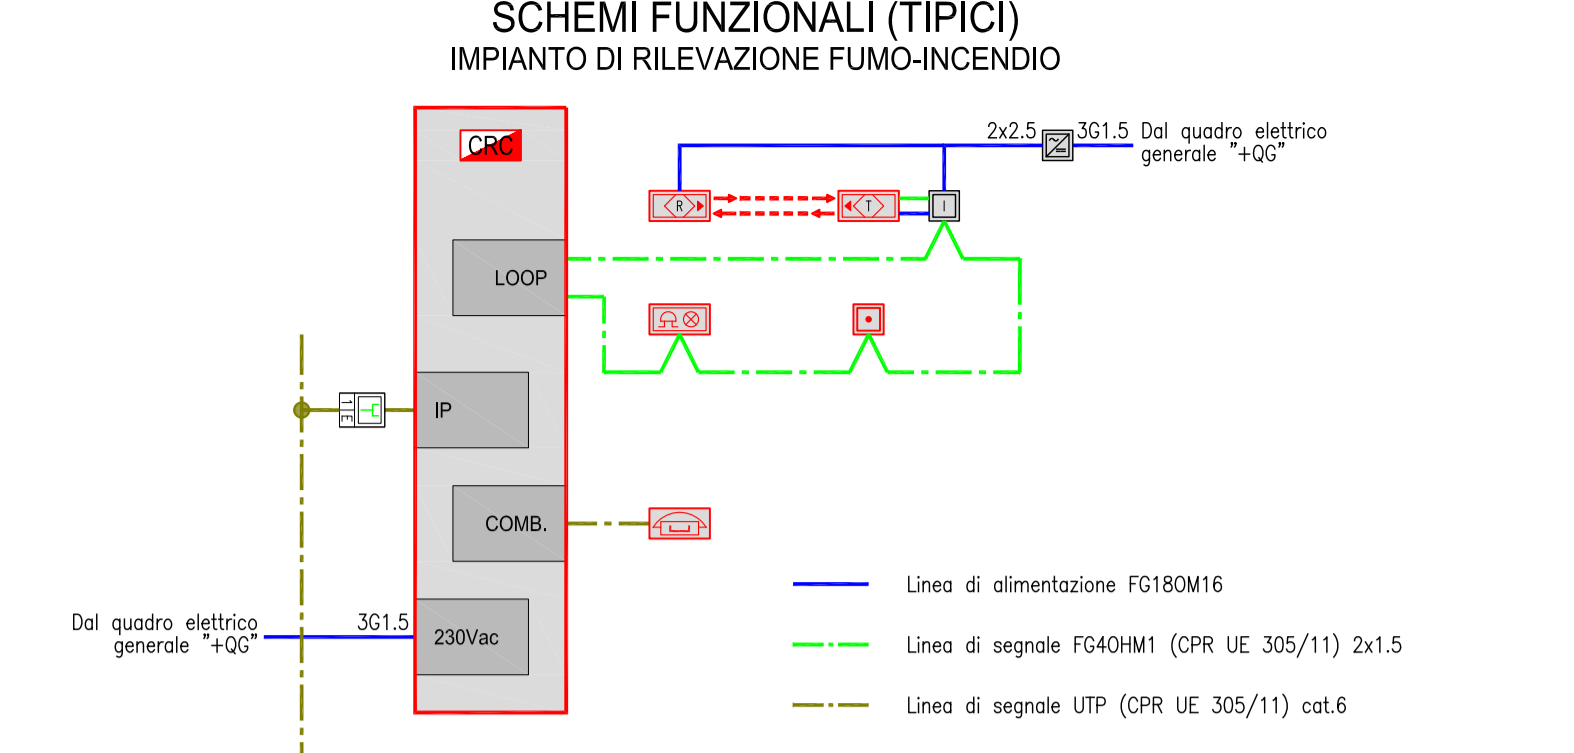


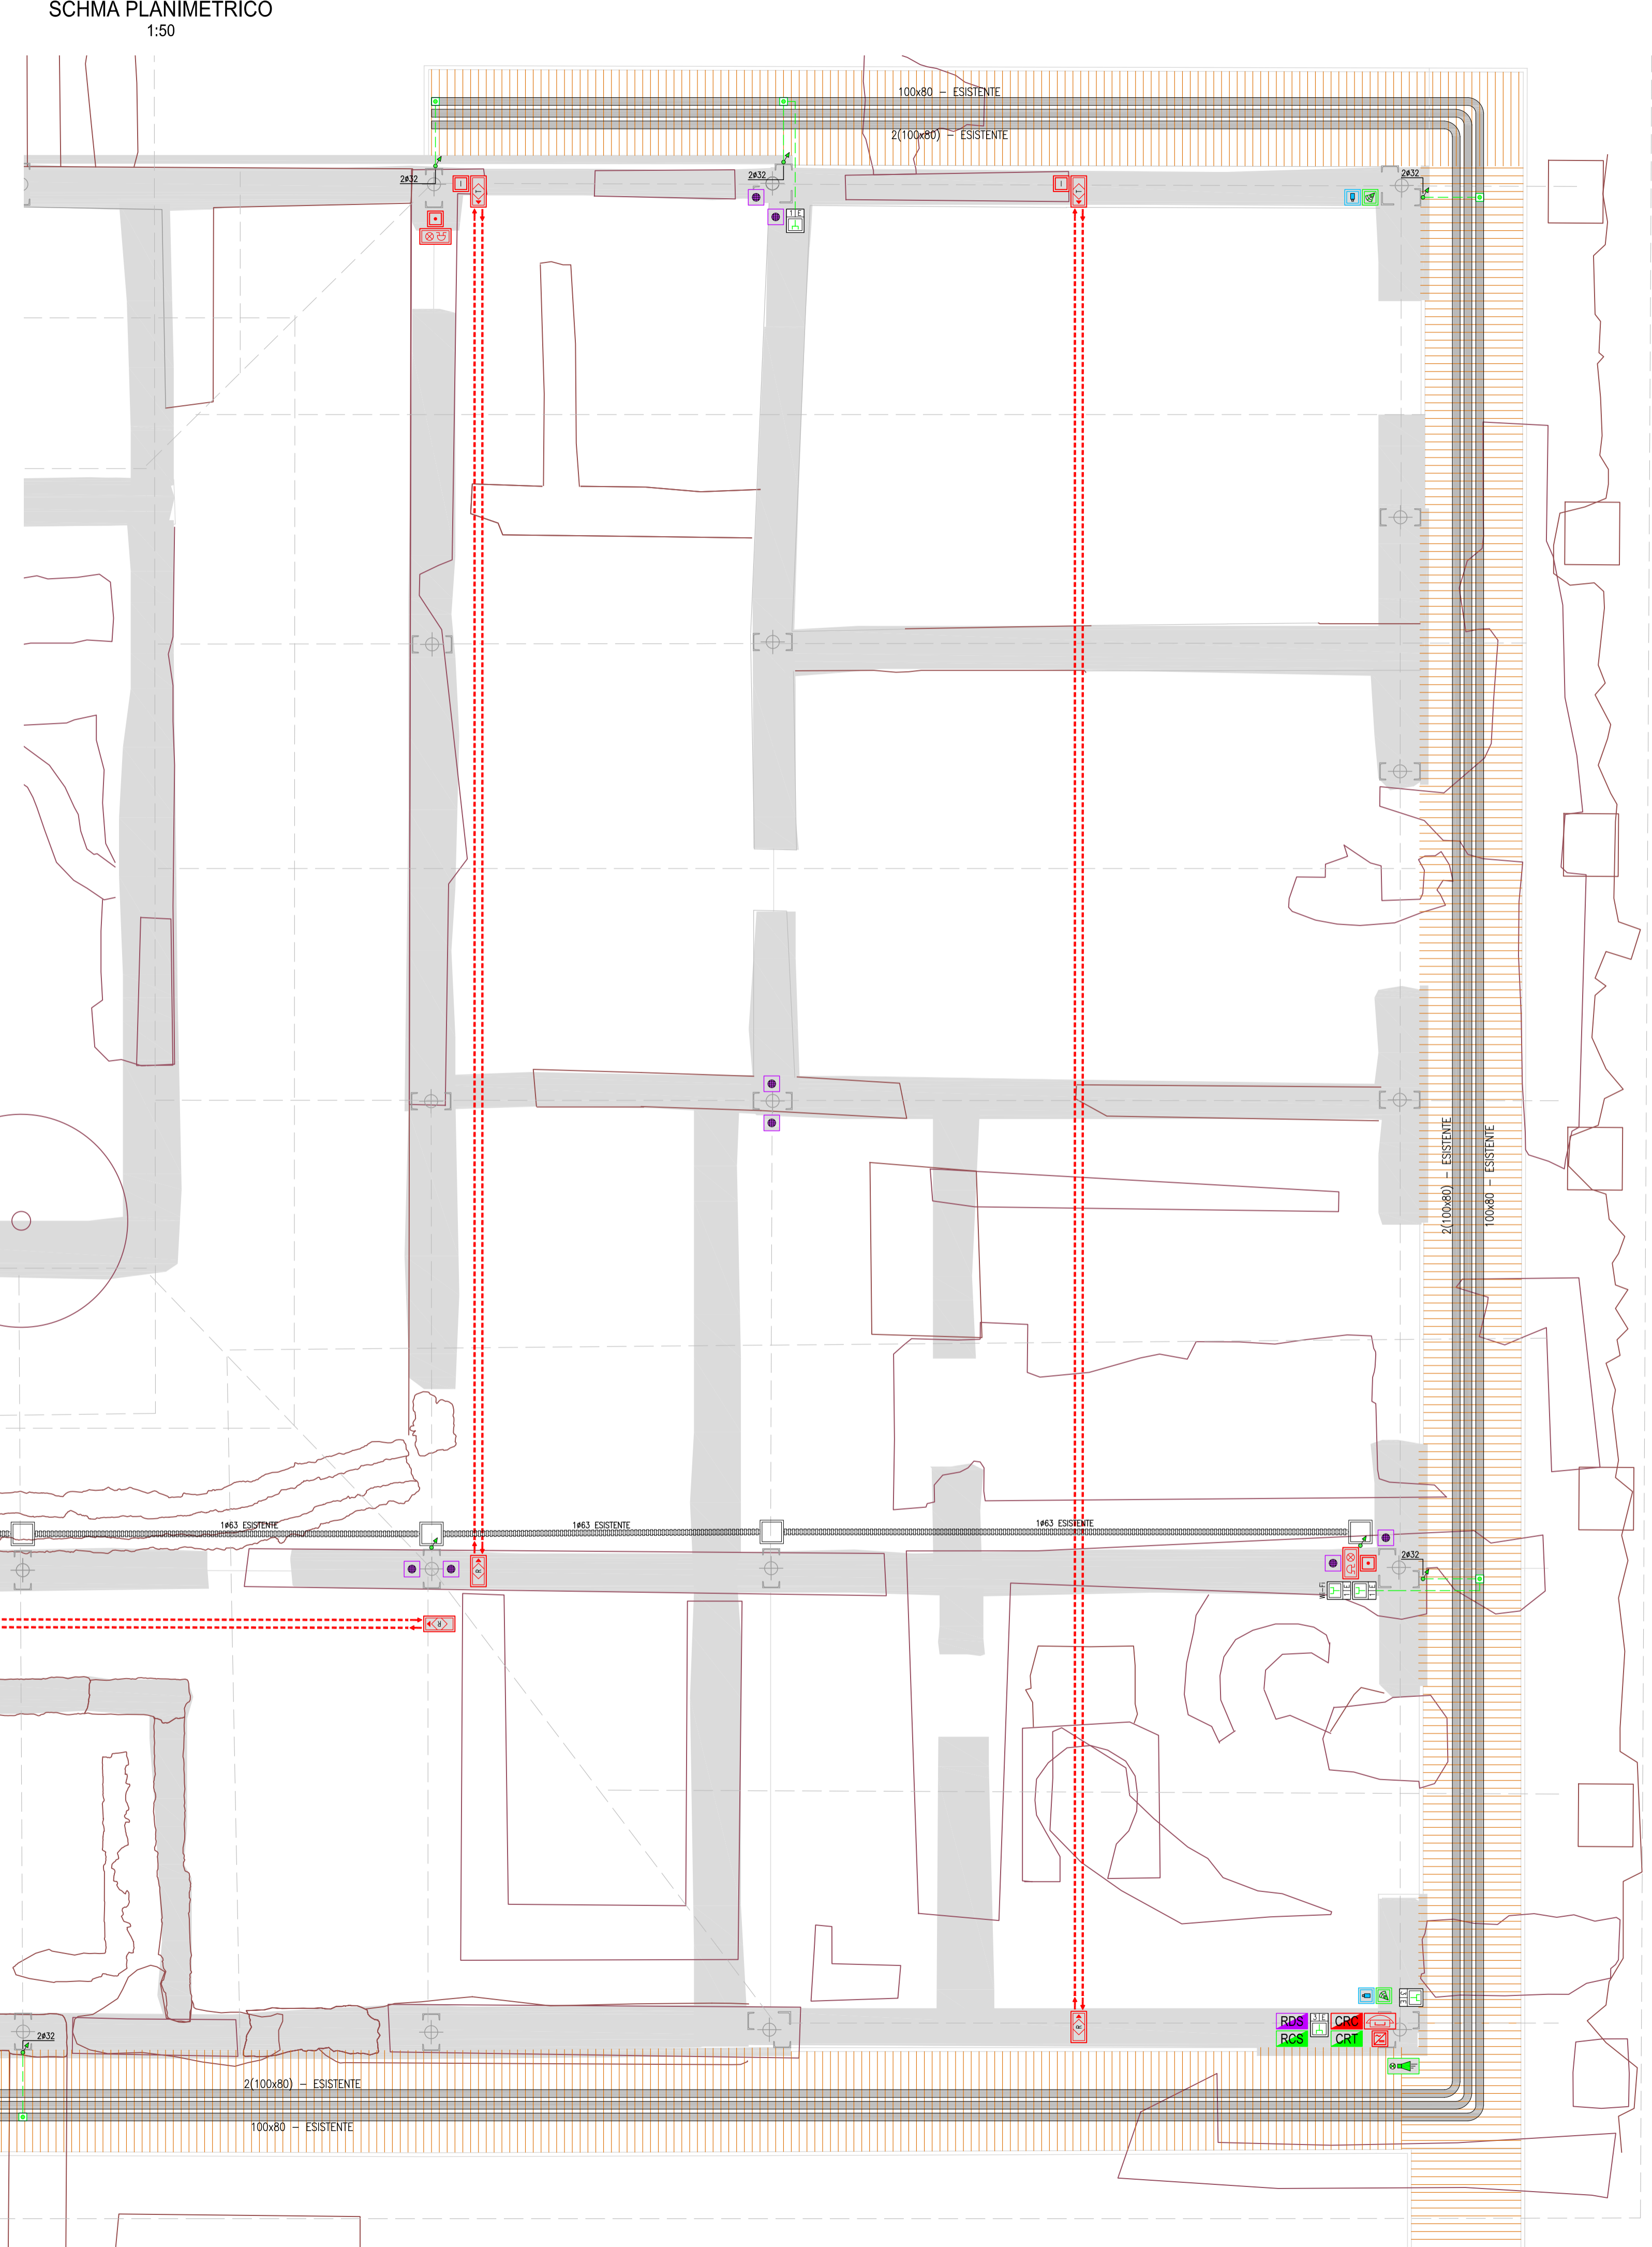

5.6 SCHEMI GRAFICI AREE INTERNE: IMPIANTI SPECIALI  
(OPERE NON REALIZZATE I STRALCIO)

Gruppo di progettazione: Eugenio Vassallo (capogruppo), Pierluigi Grandinetti, Sandro Pittini, Massimiliano Valle, Marino Del Piccolo, Daniele Mutin (sicurezza), Dario Cazzaro, Piera Puntel, Consolenti: Giorgio Danesi (interventi di conservazione), Stefano Massarino (impianti elettrici), Federico Mondini (impianti termoidraulici).  
Collaboratori: Stefano Arnoldo, Martha Cantù Toscano, Andrea Marchioli.

PERIZIA DI VARIANTE E SUPPLETTIVA N. 1

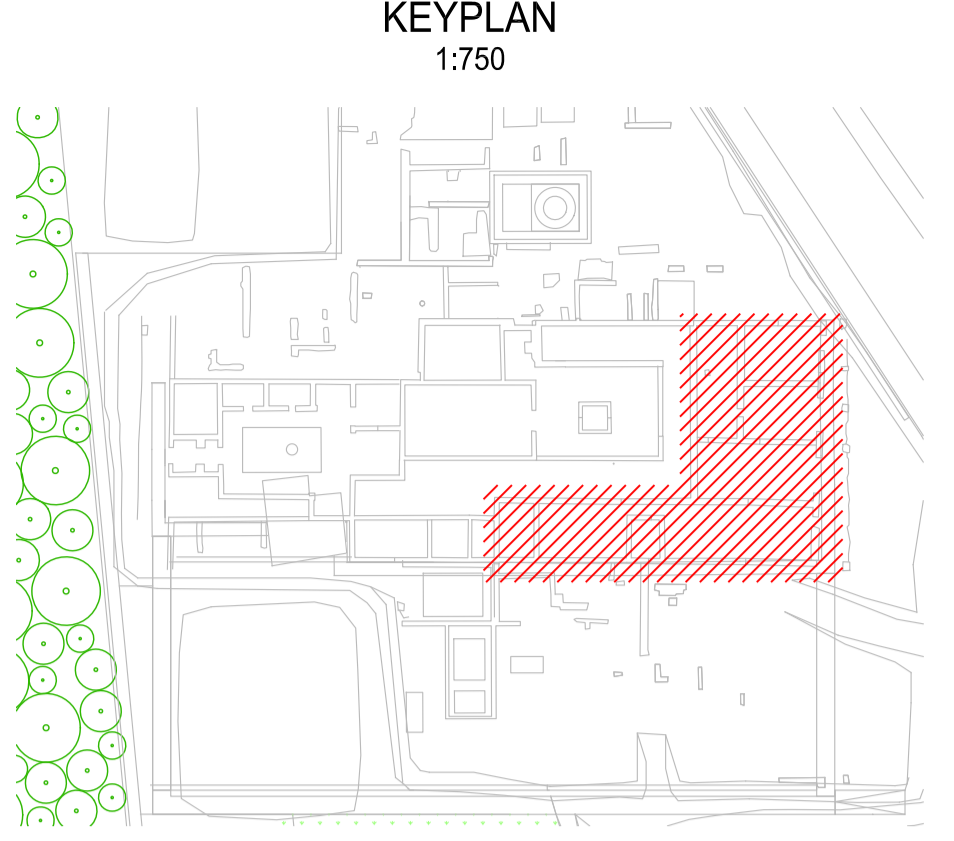

Simbolo	Descrizione
[CPR]	Centrale impianto di rilevazione fumo-incendio
[COMB]	Combinatore telefonico
[ALM]	Alimentatore supplementare
[RIS]	Rivelatore lineare di fumo a soffitto, trasmettitore
[RIR]	Rivelatore lineare di fumo a soffitto, ricevitore
[SIR]	Sirena analogica ottico-acustica
[MIA]	Modulo analogico completo di n.1 ingresso
[PUL]	Pulsante d'allarme analogico
[CIR]	Centrale impianto rivelazione intrusione
[TAS]	Tastiera per inserimento/disinserimento impianto
[VOL]	Rivelatore volumetrico
[RCS]	Rack impianto cabloggio strutturato
[P40]	Preso/a telecomunicazioni IP40 a vista
[TEL]	Telecamera (predisposizione)
[RDS]	Rack impianto diffusione sonora
[DIF]	Diffusore sonoro a parete
[CAN]	Canale portacavi in lamiera completa di coprerhio e setti separatori - IMPIANTI SPECIALI
[SCA]	Scatola di derivazione a vista - IMPIANTI SPECIALI
[TAZ]	Conduttura ascendente in acciaio tipo TAZ - IMPIANTI SPECIALI
[PZZ]	Piazzetto ispezionabile in manufatto di cemento con fondo aperto e chiuso
[ES1]	C.s.d. ESISTENTE
[ES2]	Tubazione in PE flessibile a doppia parete per installazione interrata - IMPIANTI SPECIALI
[ES3]	C.s.d. ESISTENTE

**NOTE PRESE TELECOMUNICAZIONI:**

[S] → Segno grafico dispositivo  
[N] → Numero di dispositivi da installare

TIPO DI DISPOSITIVO:  
E - Presa dati tipo RJ45 cat.6

TIPOLOGIA DI INSTALLAZIONE:  
[E] - Apparecchiatura elettrica installata a vista, grado di protezione minimo IP40

DISPOSIZIONE:  
[S1] Dispositivi installati nella stessa scatola portafrutta  
[S2] Dispositivi installati in scatole portafrutta diverse

