




MANTO DI
COPERTURA

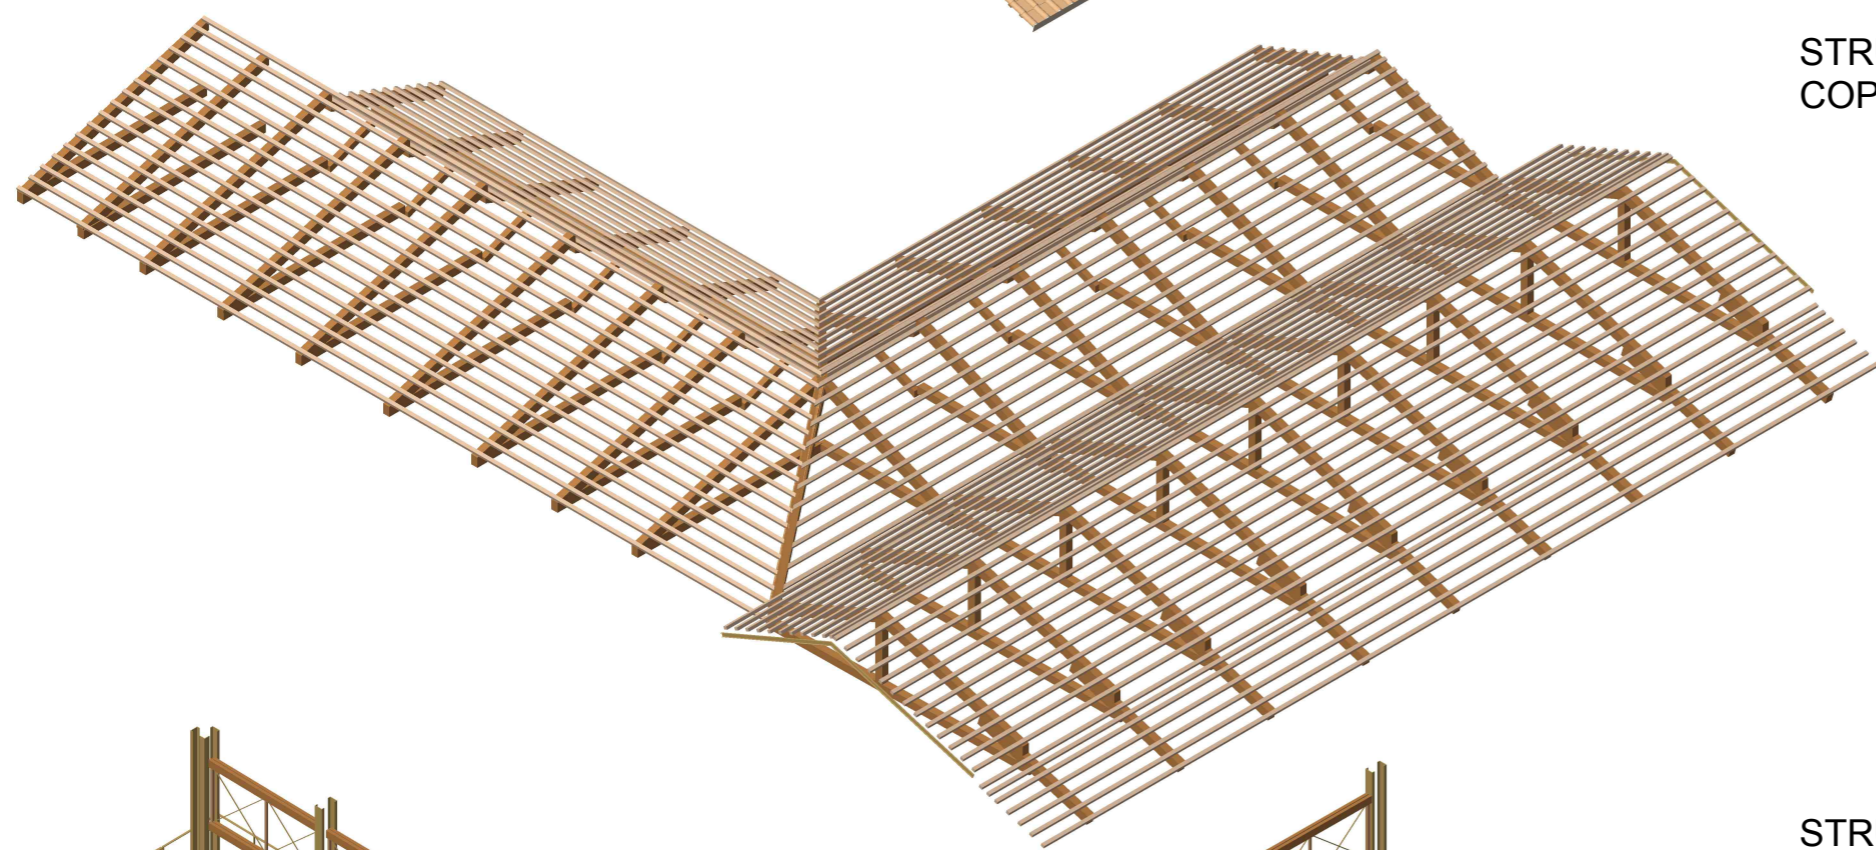


STRUTTURA DI
COPERTURA

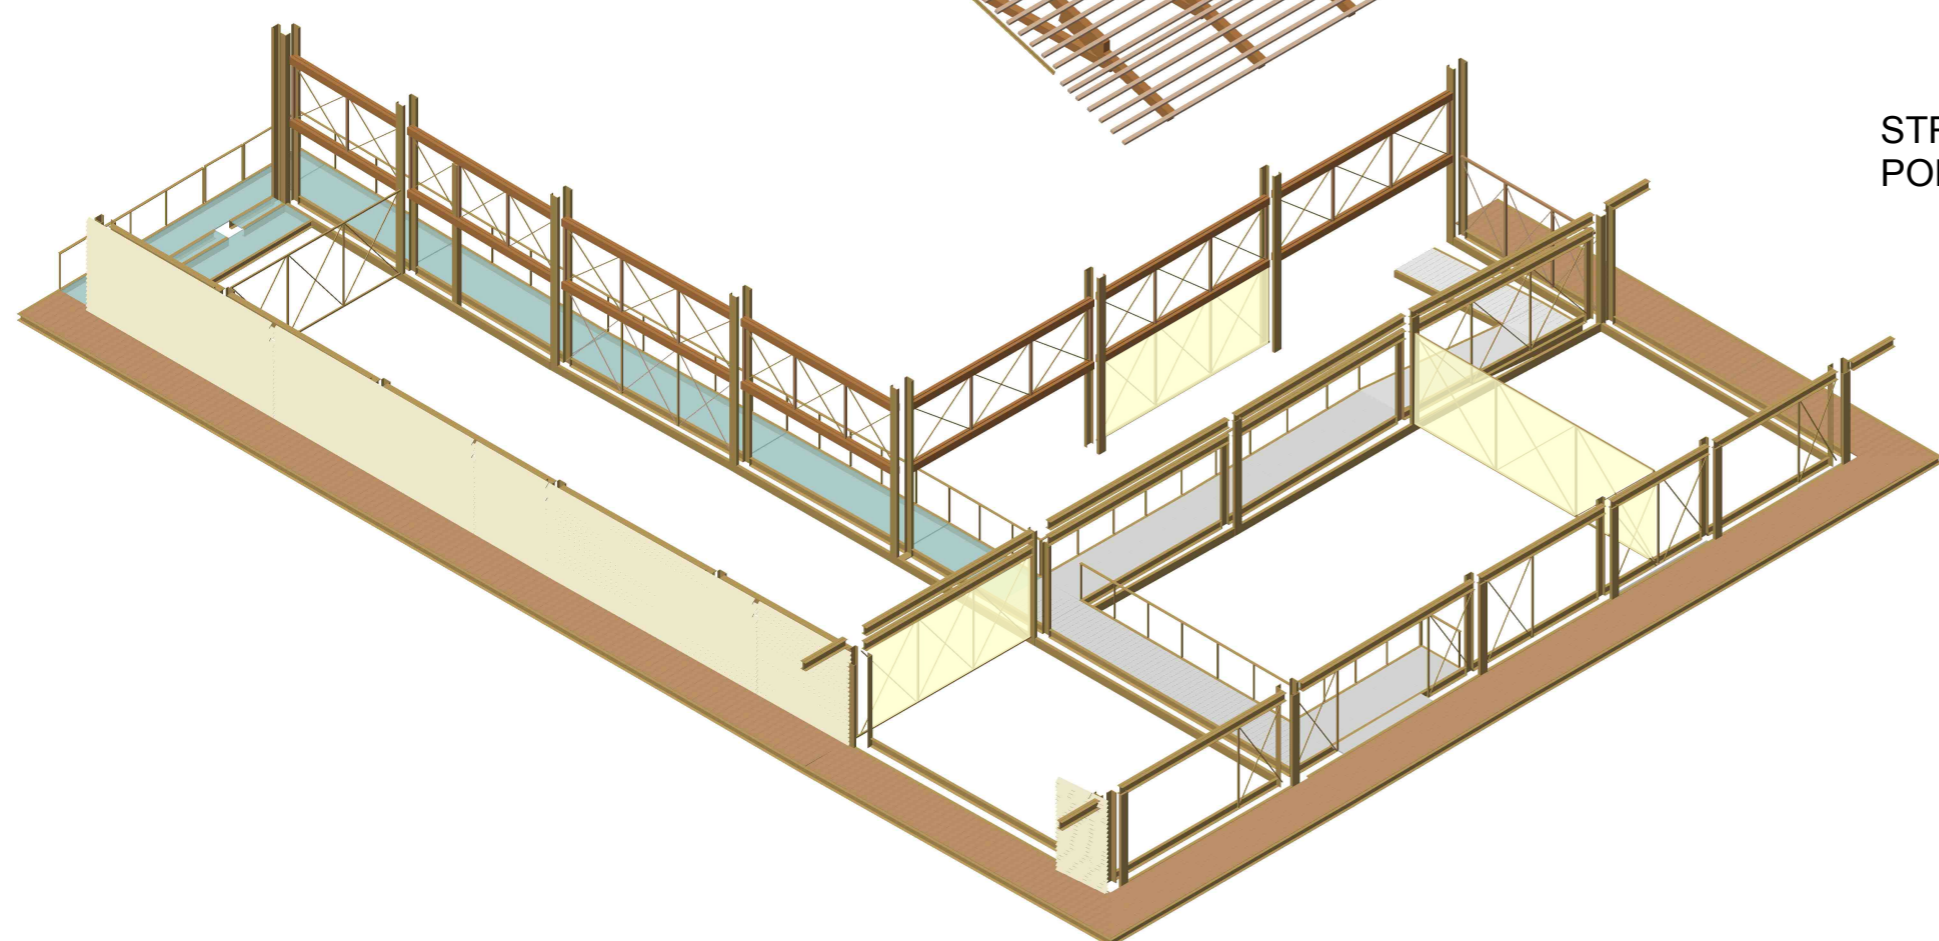

STRUTTURA
PORTANTE

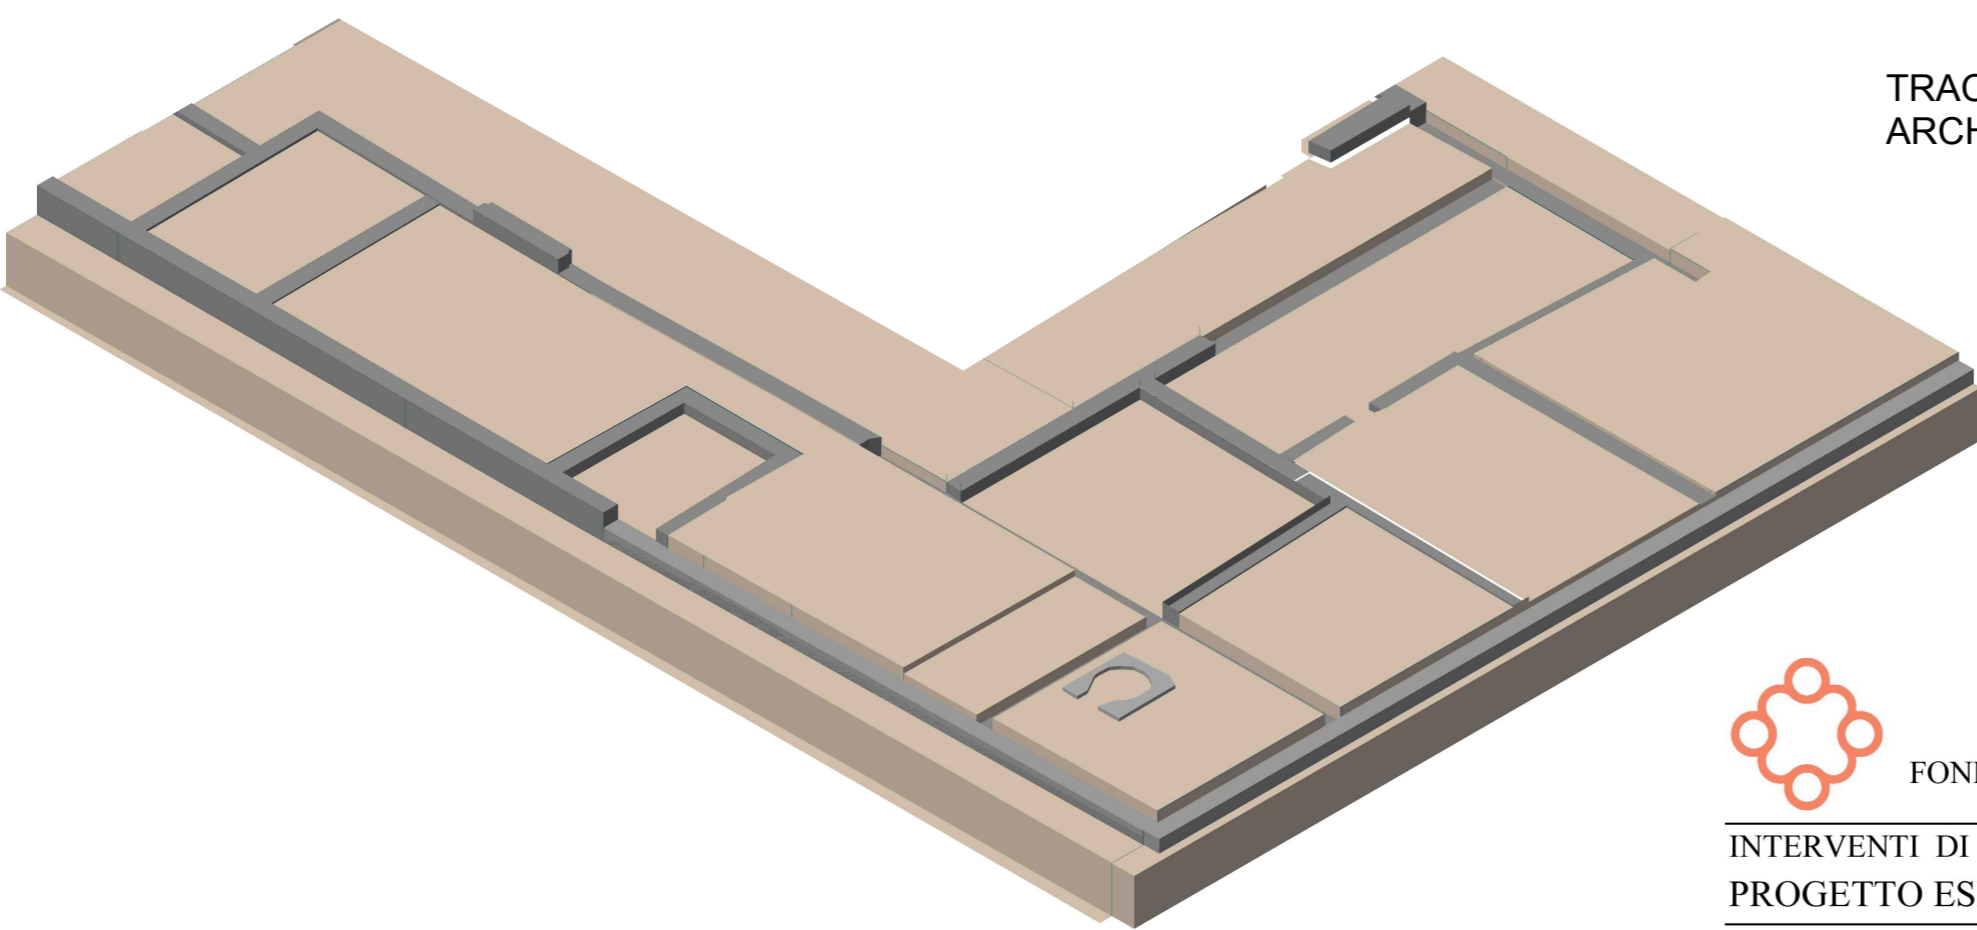

TRACCE E RESTI
ARCHEOLOGICI

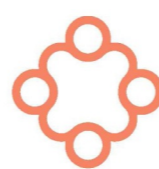

FONDAZIONE AQUILEIA

INTERVENTI DI VALORIZZAZIONE E MUSEALIZZAZIONE DEL FONDO COSSAR
PROGETTO ESECUTIVO – PRIMO STRALCIO

3.2.10 ESPLOSO ASSONOMETRICO

INTERVENTI DI PROTEZIONE E FRUIZIONE

Gruppo di progettazione: Eugenio Vassallo (capogruppo), Pierluigi Grandinetti (coordinamento), Sandro Pittini, Massimiliano Valle, Marino Del Piccolo, Daniele Mucin (sicurezza), Dario Cazzaro, Piera Puntel. Consulenti: Michela Cafazzo (aspetti storico-architettonici), Alberto Candolini (vegetazione), Maurizia De Min (archeologia), Sara Di Resta (interventi di conservazione), Stefano Massarino (impianti elettrici), Federico Mondini (impianti termoidraulici), Massimo Valent (geologia). Collaboratori: Stefano Arnoldo, Michela Bosco, Martha Cantù Toscano, Pierpaolo Cedaro, Alice Contardo, Giorgio Danesi, Andrea Marchioli.

