



FONDAZIONE AQUILEIA

---

INTERVENTI DI VALORIZZAZIONE E MUSEALIZZAZIONE DEL FONDO COSSAR  
PROGETTO ESECUTIVO – PRIMO STRALCIO

---

### 3.2.7.1 COPERTURA: SCHEMI FILI


---

Gruppo di progettazione: Eugenio Vassallo (capogruppo), Pierluigi Grandinetti (coordinamento), Sandro Pittini, Massimiliano Valle, Marino Del Piccolo, Daniele Mucin (sicurezza), Dario Cazzaro, Piera Puntel. Consulenti: Michela Cafazzo (aspetti storico-architettonici), Alberto Candolini (vegetazione), Maurizia De Min (archeologia), Sara Di Resta (interventi di conservazione), Stefano Massarino (impianti elettrici), Federico Mondini (impianti termoidraulici), Massimo Valent (geologia). Collaboratori: Stefano Arnoldo, Michela Bosco, Martha Cantù Toscano, Pierpaolo Cedaro, Alice Contardo, Giorgio Danesi, Andrea Marchioli.

---



PIANTA DELLE STRUTTURE SECONDARIE E PACCHETTI DI COPERTURA

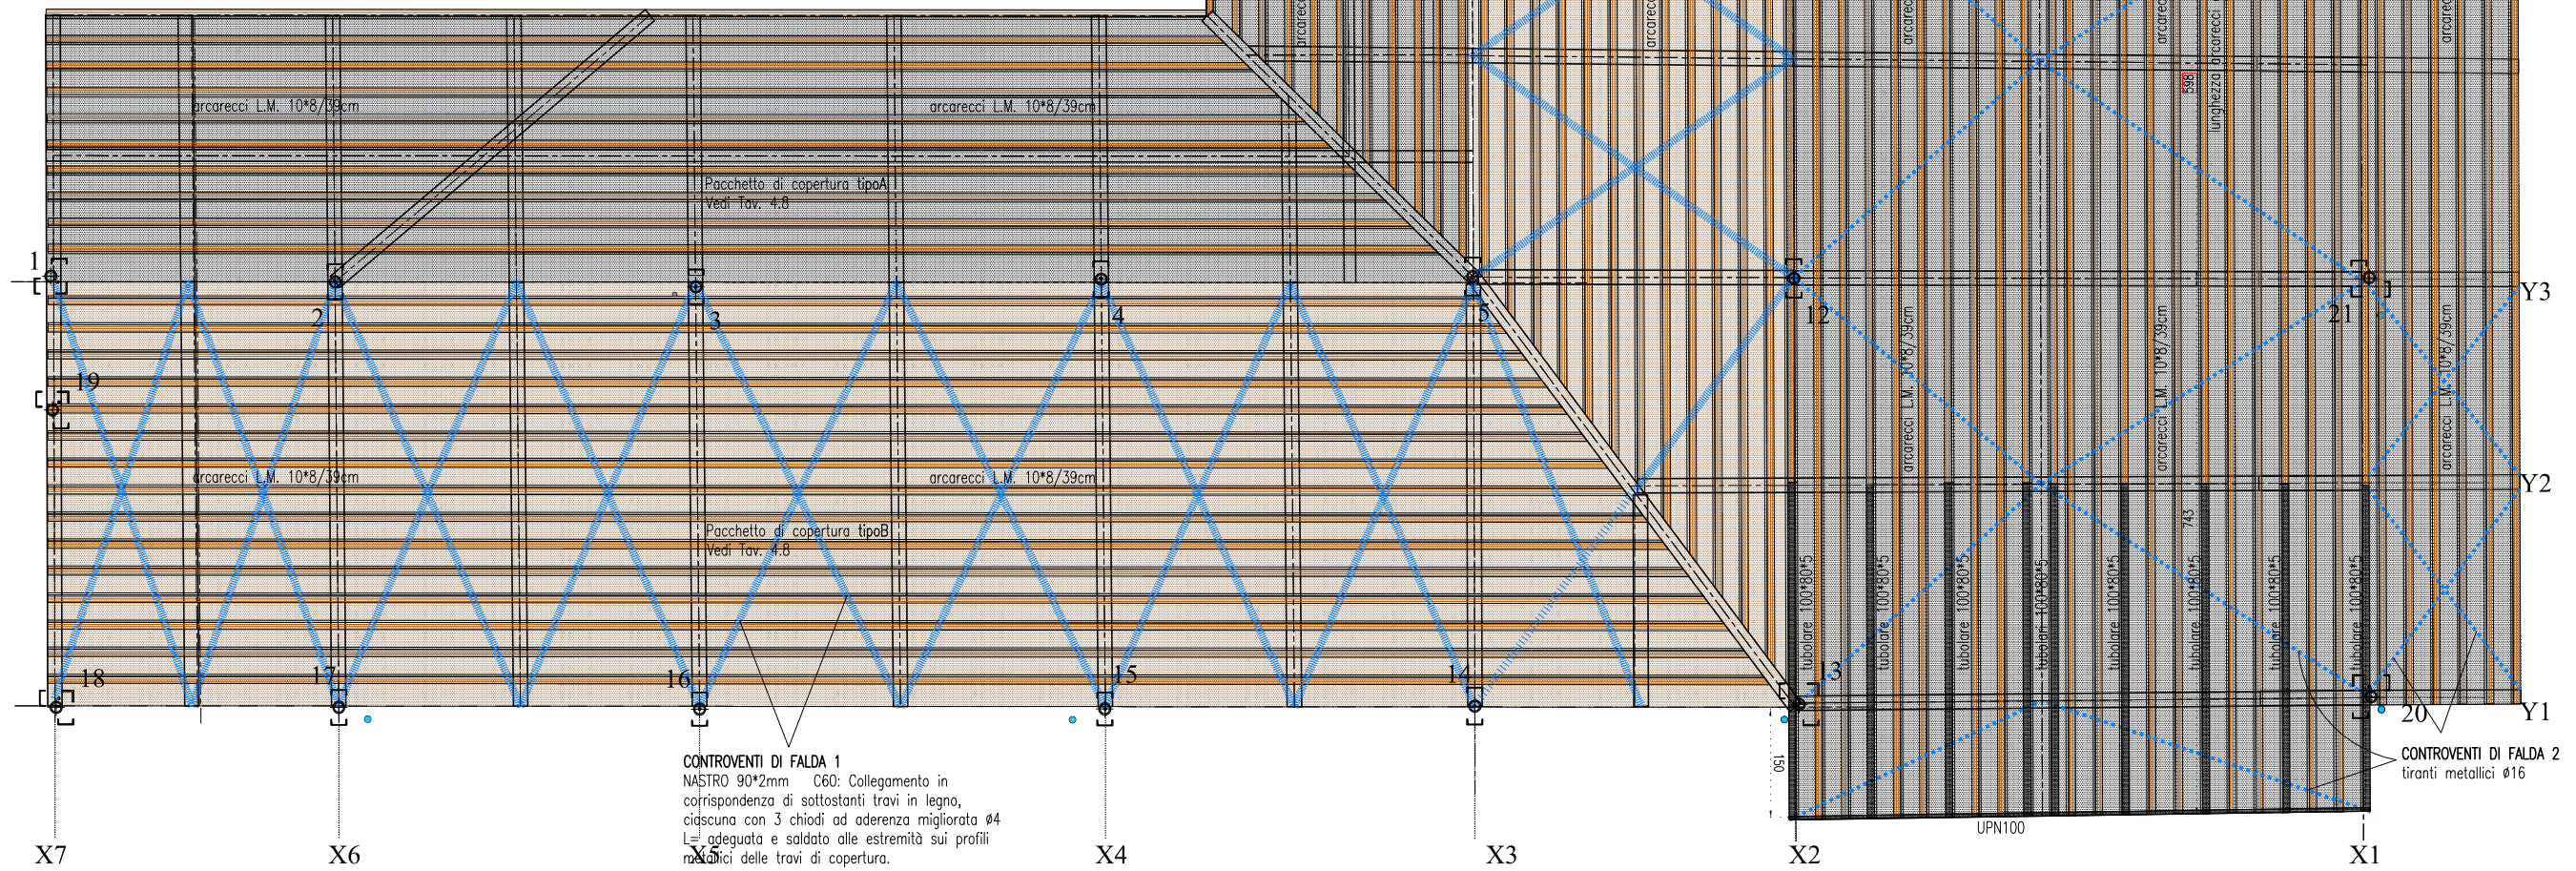

CONTOVENTI DI FALDA 1  
 NASTRO 90\*2mm C60: Collegamento in corrispondenza di sottostanti travi in legno, ciascuna con 3 chiodi ad aderenza migliorata Ø4 L= adeguata e saldato alle estremità sui profili metallici delle travi di copertura.

CONTOVENTI DI FALDA 2  
 tiranti metallici Ø16



**CONVENZIONI GRAFICHE**


- PACCHETTO DI COPERTURA TIPO A
- PACCHETTO DI COPERTURA TIPO B

**CONTOVENTI DI FALDA 1**  
 NASTRO 90\*2mm C60: Collegamento in corrispondenza di sottostanti travi in legno, ciascuna con 3 chiodi ad aderenza migliorata Ø4 L= adeguata e saldato alle estremità sui profili metallici delle travi di copertura.

CONTOVENTI DI FALDA 2  
 tiranti metallici Ø16

CONVENZIONI GRAFICHE

-  PACCHETTO DI COPERTURA TIPO A
-  PACCHETTO DI COPERTURA TIPO B

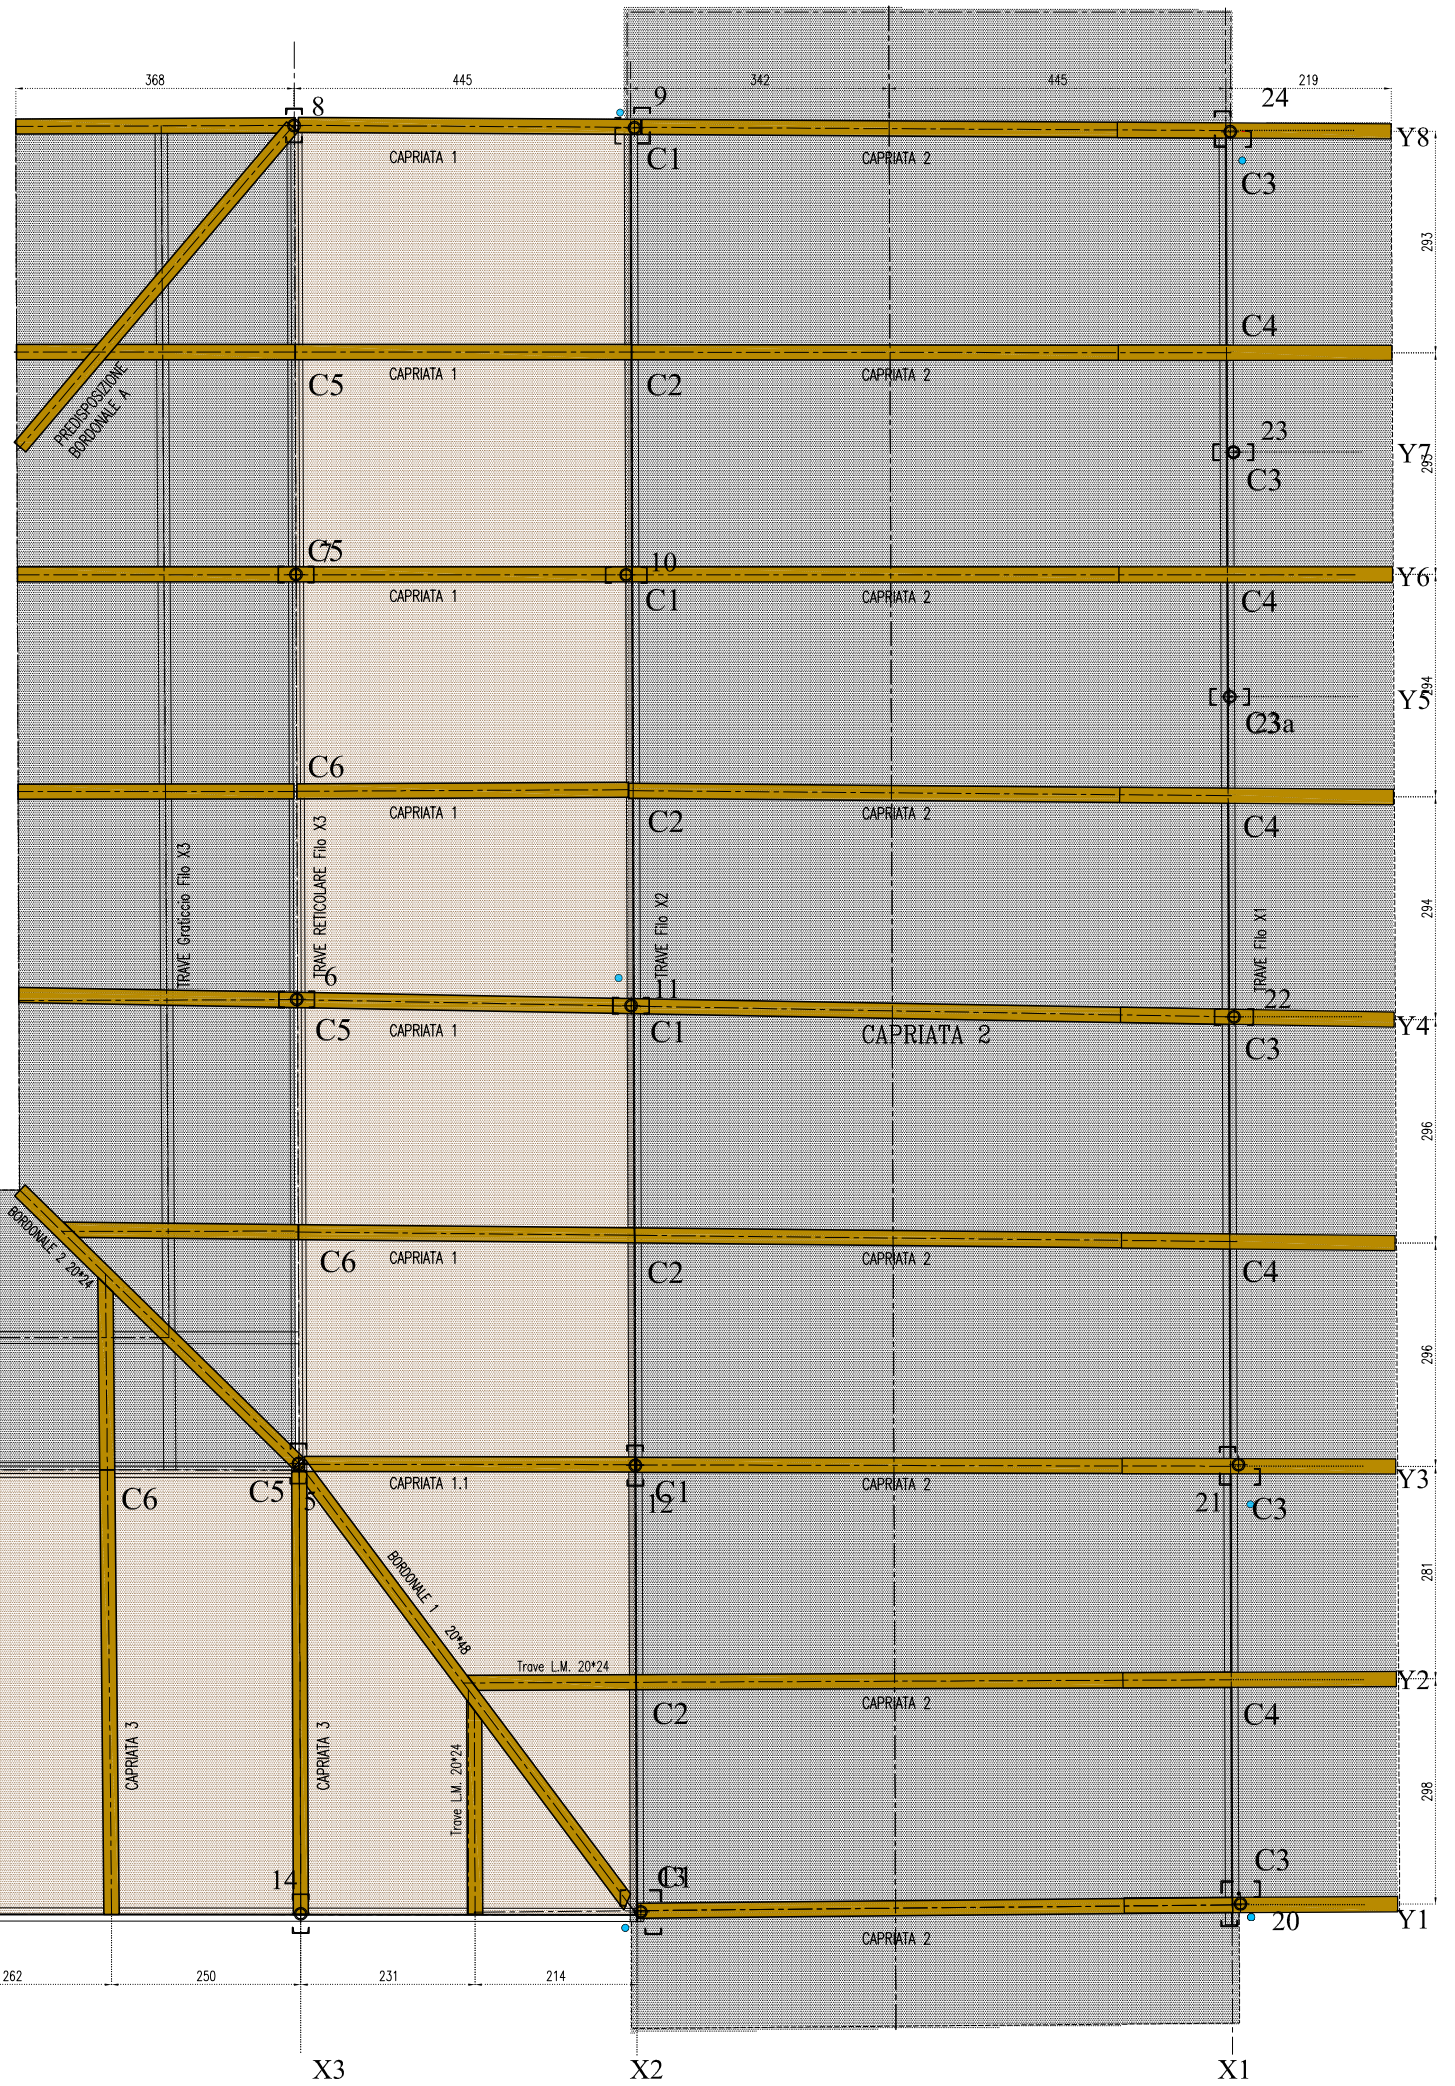

PIANTA STRUTTURE PRINCIPALI DELLE COPERTURE

