FONDAZIONE AQUILEIA

INTERVENTI DI VALORIZZAZIONE E MUSEALIZZAZIONE DEL FONDO COSSAR
PROGETTO ESECUTIVO - SECONDO STRALCIO

4.4 PASSERELLE METALLICHE: PIANTA

LE OPERE STRUTTURALI v. 2 — 1: 75

Gruppo di progettazione: Eugenio Vassallo (capogruppo), Pierluigi Grandinetti (coordinamento), Sandro Pittini, Massimiliano Valle, Marino Del Piccolo, Daniele Macin (sicurezza), Dario Cazzaro, Piera Puntel. Consulenti: Giorgio Danesi (interventi di conservazione), Stefano Massarino (impianti elettrici), Federico Mondini (impianti termoidraulici),Collaboratori: Stefano Arnoldo, Martha Cantù Toscano, Andrea Marchioli.

ORDINE DEGLI ARCHITETTI PIANIFICATORI, PAESAGGISTI E CONSERVATORI DELLA PROVINCIA DI UDINE
MUONI A ARCHITETTO — EUGENIO VASSALLO N° 1621

CONVENZIONI GRAFICHE

- PILASTRI (elenco prezzi B.1)
- CONTROVENTI PASSERELLA 30*10mm
- PIANO IN LEGNO — TAVOLATO IN LEGNO DI TEAK SP=35mm
- PIANO IN VETRO — CRISTALLO DI SICUREZZA STRATIFICATO 10+10+10mm

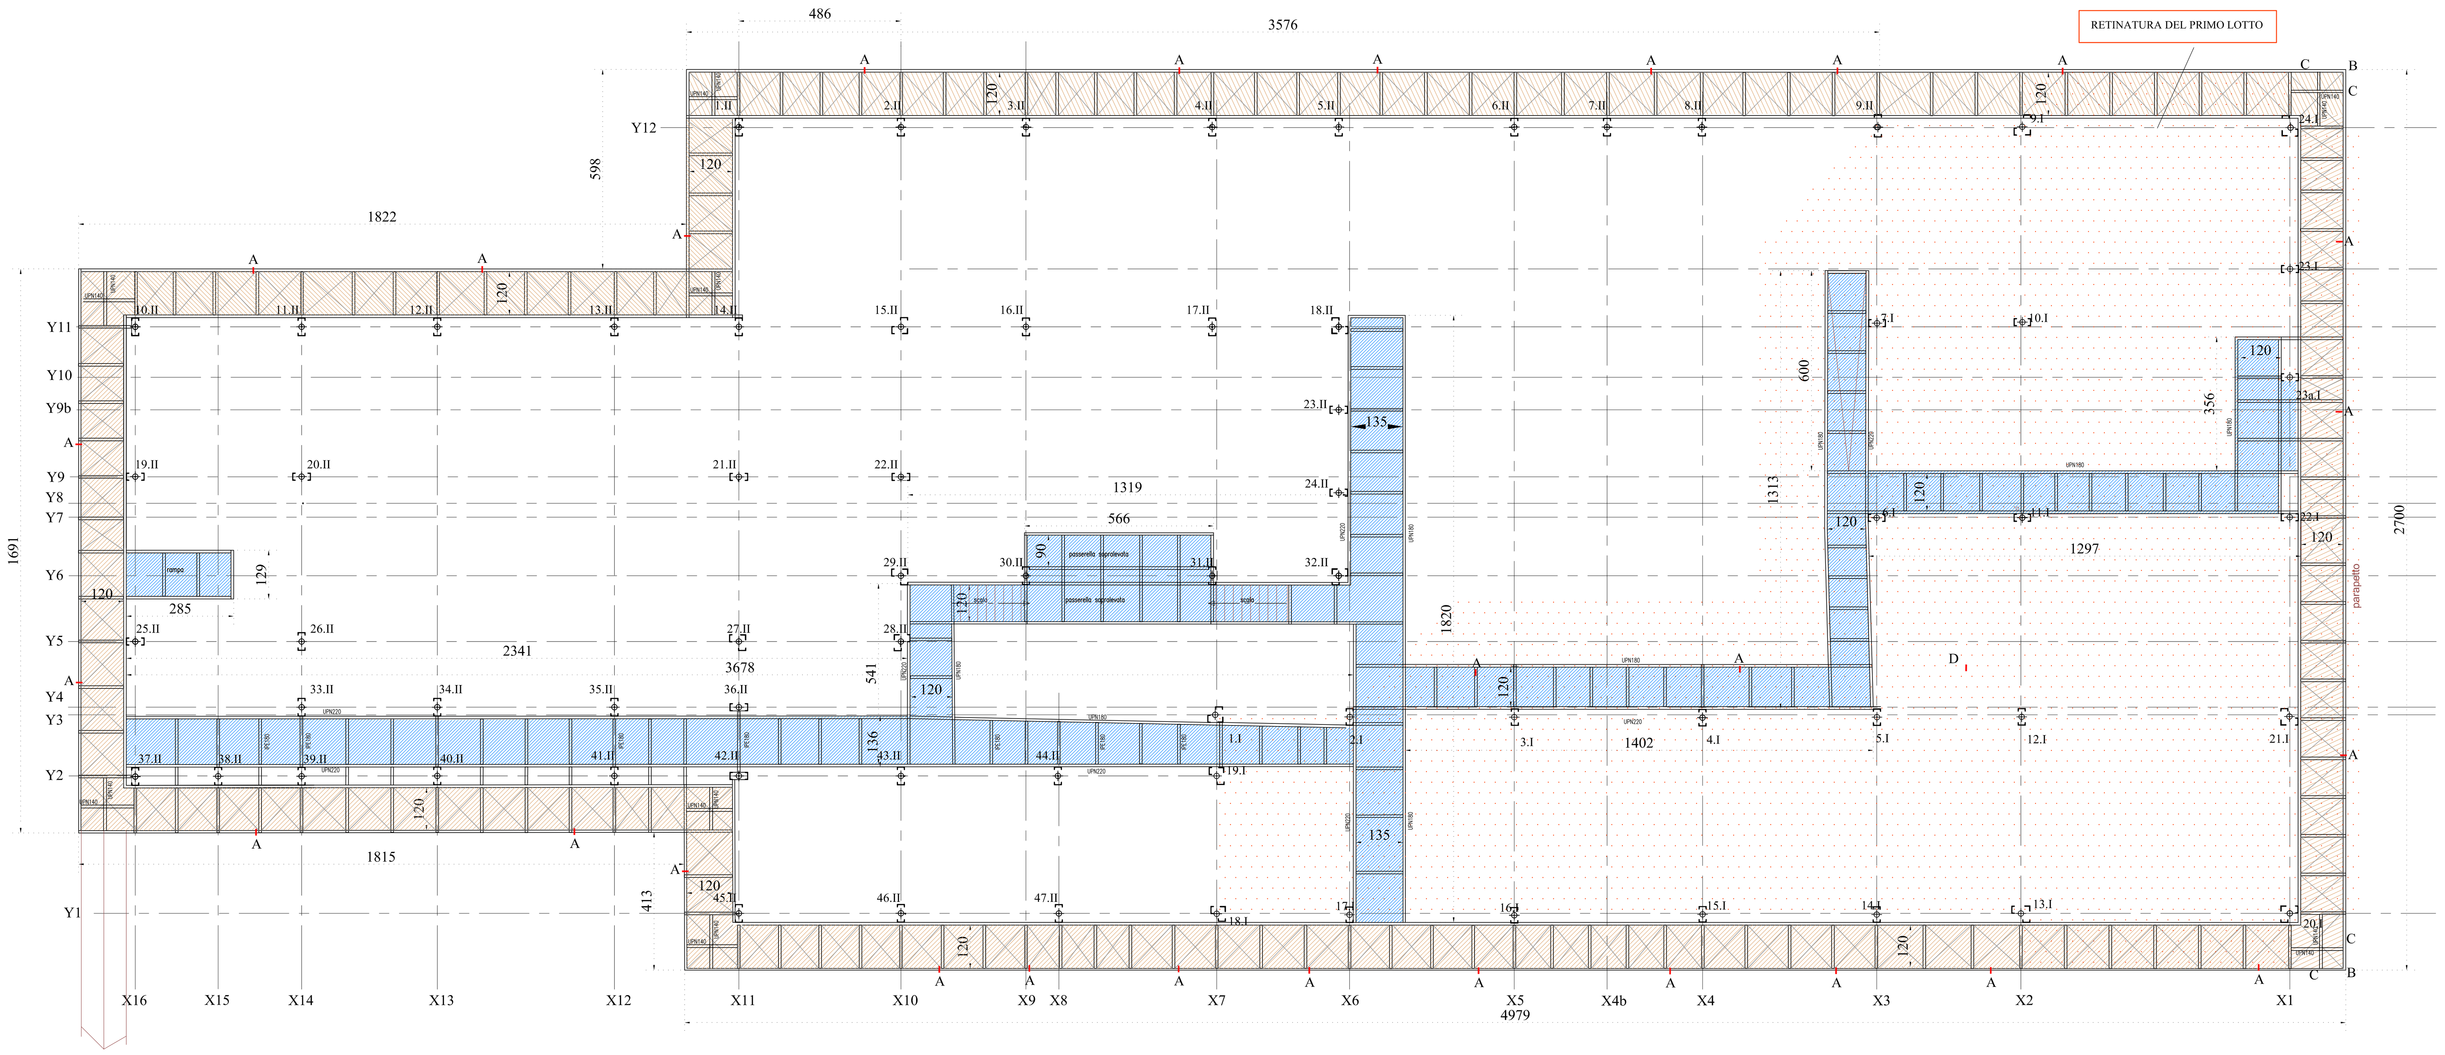

PIANTA: PROPOSTA 1 PASSERELLE

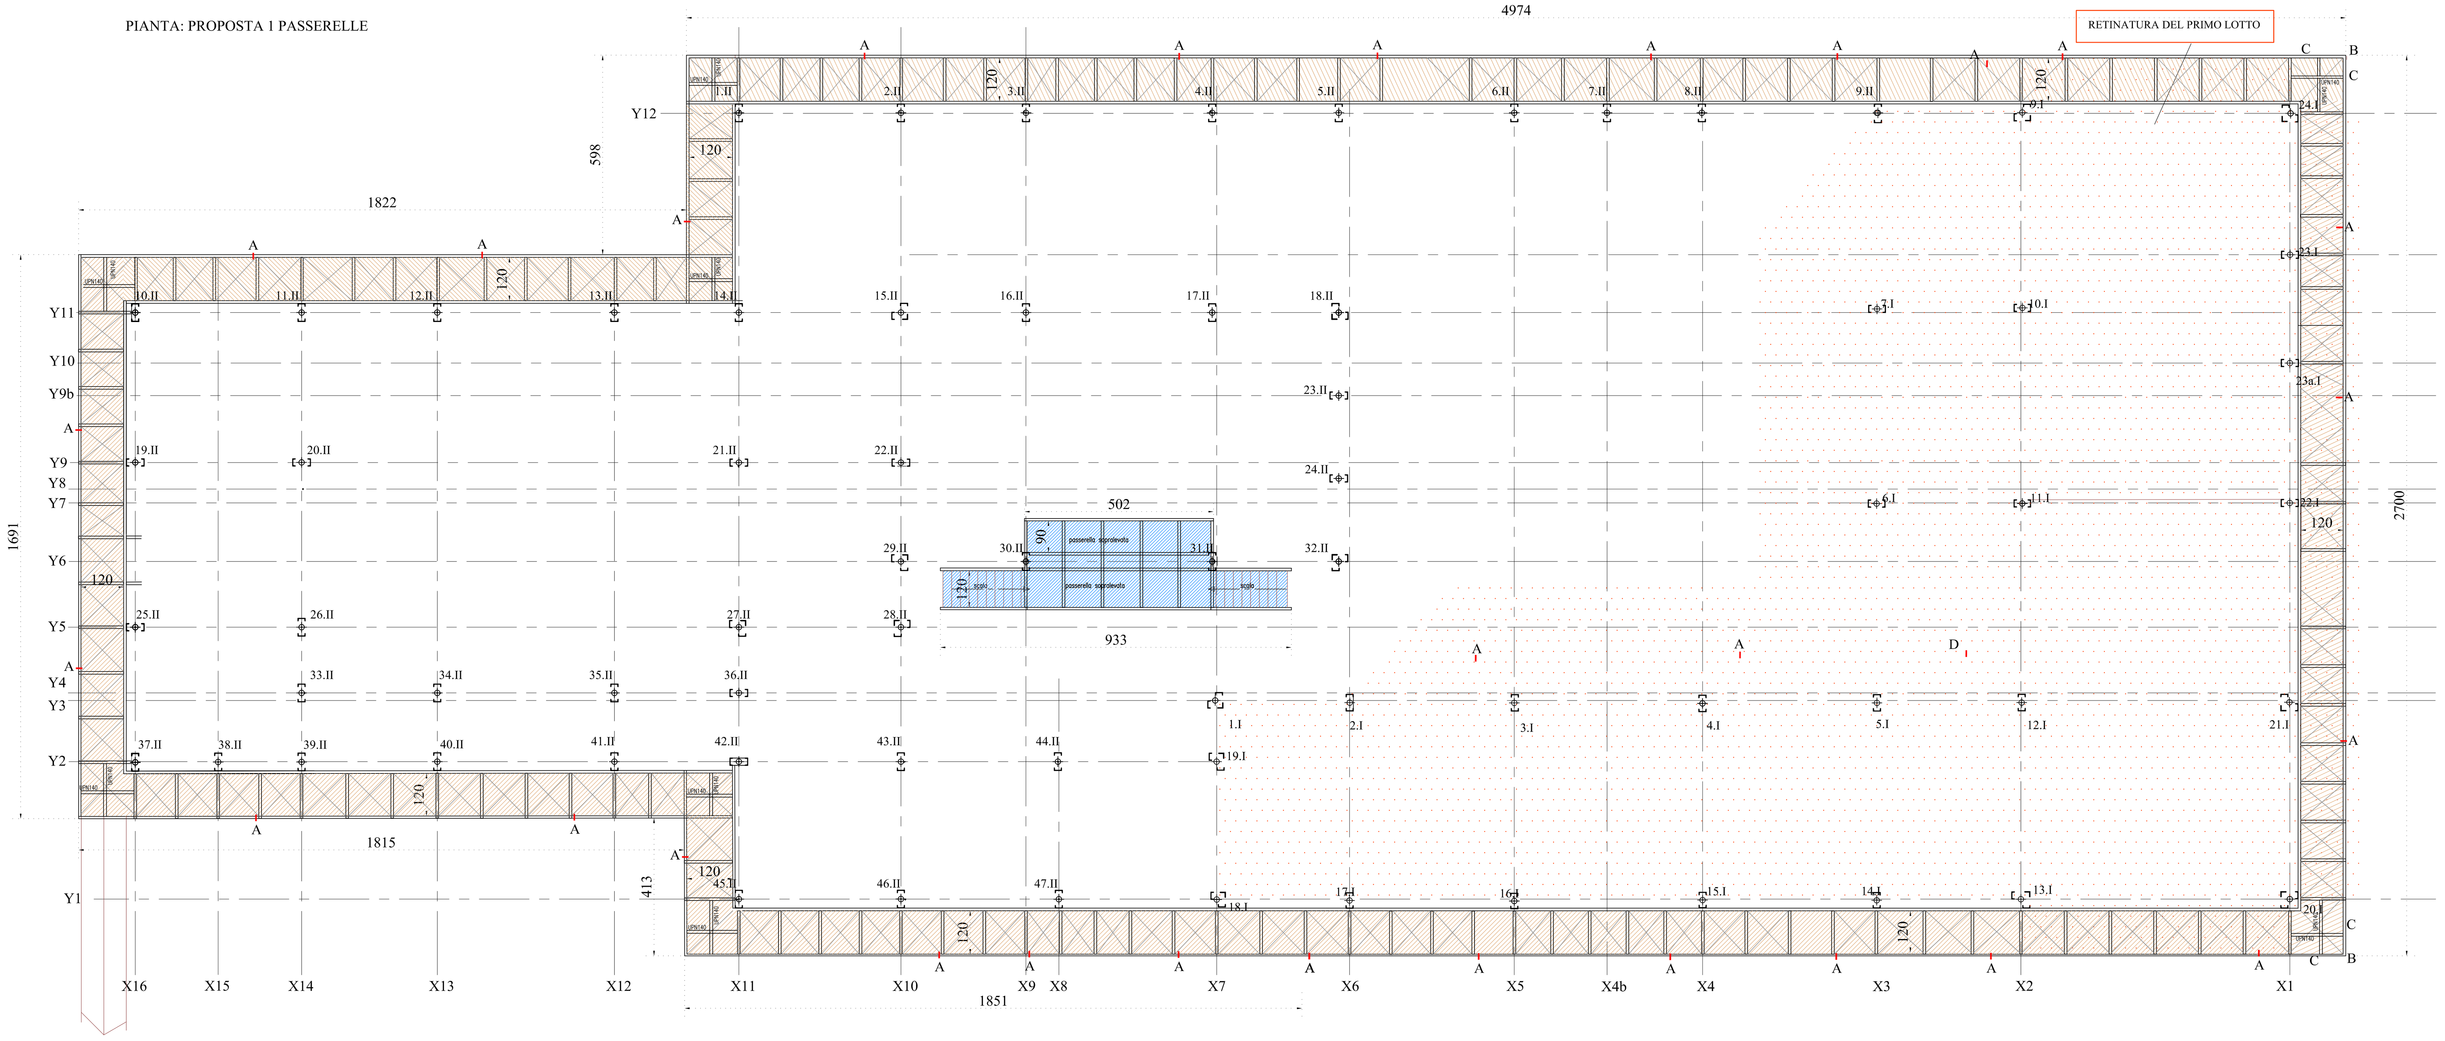

PIANTA: PROPOSTA 2 PASSERELLE