



Perizia di Variante n°2

novembre 2020

Gruppo di direzione lavori:  
 Direzione Lavori: Ing. Ermanno Simonati  
 Assistenza alla D.L.: Ing. Arturo Busetto  
 D.O. strutture e impianti: Ing. Salim Fathi  
 D.O. opere edili: arch. Sergio Veselli  
 D.O. opere di restauro e musealizzazione: arch. Valentina Comar  
 D.O. misura e contabilità: Ing. Paco Ferrante

Fondazioni speciali:  
 Grafica e modellazione 3D: Ing. Emiliano Blasig  
 Rilievo Aerofotogrammetrico: Explora Srl

Committente: Fondazione Aquileia  
 Via Popone, 7  
 33051, Aquileia (UD)

Progettista architettonico:  
 Ing. Ermanno Simonati



scala: 1:100  
 codice elaborato: 2019024-DEF-A02.00

**PROGETTO APPROVATO**  
**PLANIMETRIA GENERALE**


**A02**

REV. N. DATA OGGETTO DIS. VER.  
 0 06.11.2020 prima emissione EM ES


ing. emiliano blasig  
 ing. salim fathi  
 ing. ermanno simonati  
 arch. sergio veselli  
 via Imbriani 5 - Trieste  
 tel. +39 040 7606592  
 info@mads.pro  
 www.mads.pro



PLANIMETRIA GENERALE - ARCHITETTONICA  
 SCALA 1:100

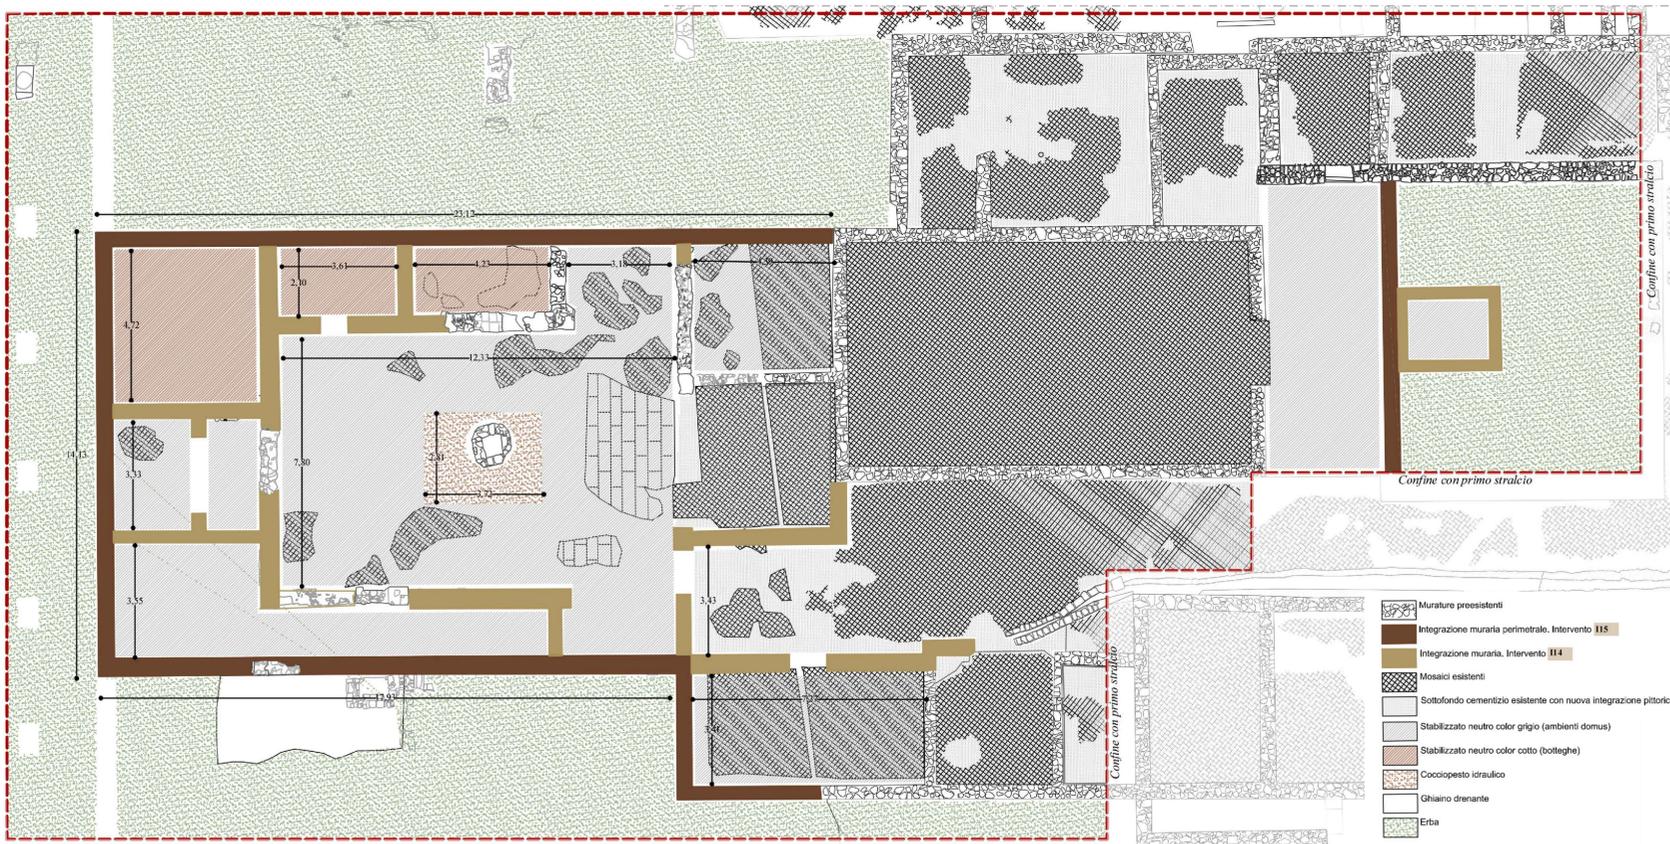

PLANIMETRIA GENERALE - VALORIZZAZIONE BENI ARCHEOLOGICI LOTTO 2  
 SCALA 1:100

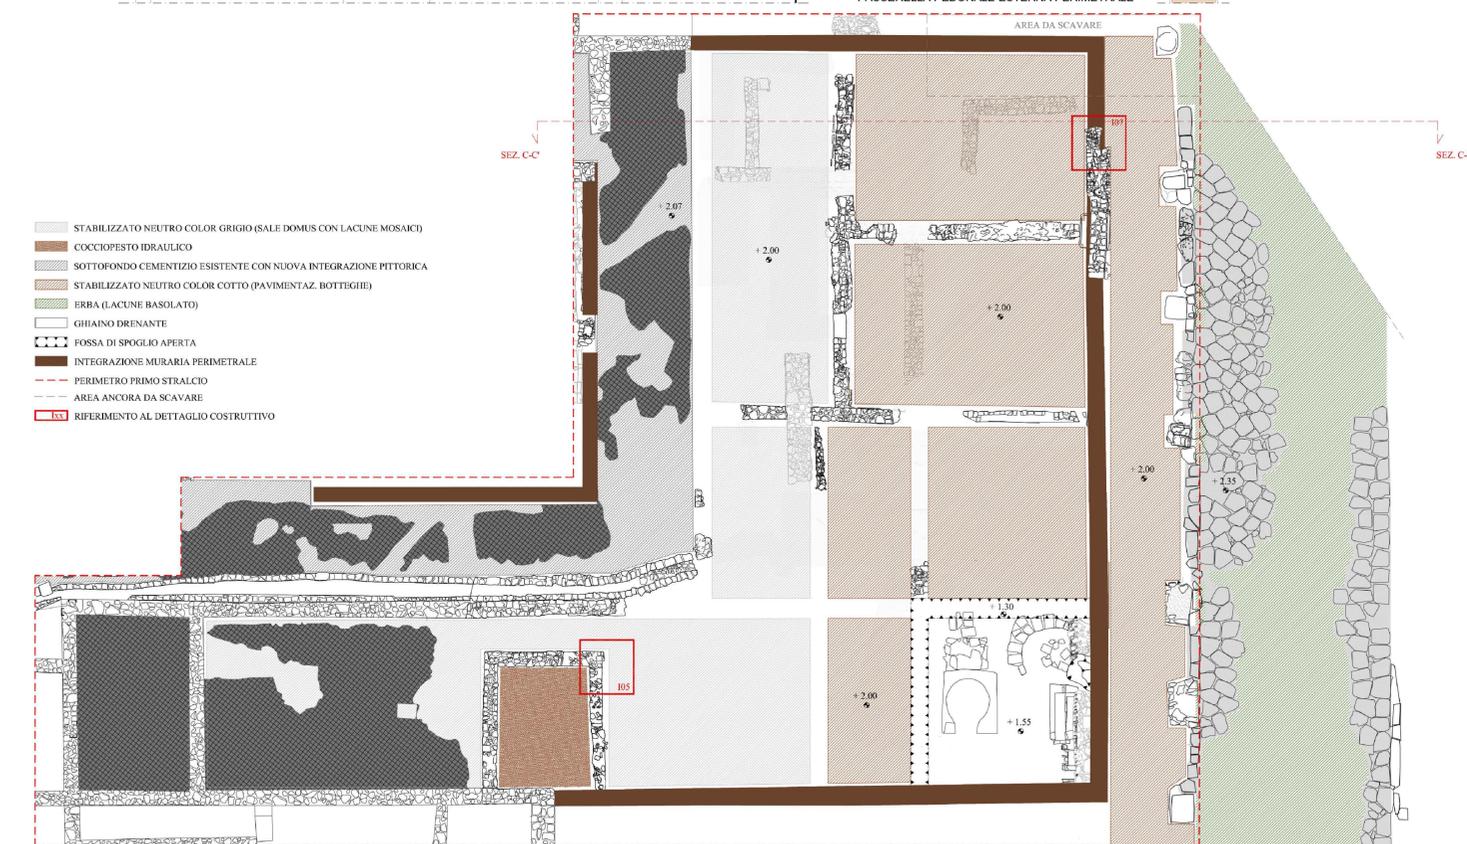

PLANIMETRIA GENERALE - VALORIZZAZIONE BENI ARCHEOLOGICI LOTTO 1  
 SCALA 1:100