



Perizia di Variante n°2

novembre 2020

Gruppo di direzione lavori:

Direzione Lavori: Assistenza alla D.L.:	ing. Ermanno Simonati ing. Arturo Busetto	Fondazioni speciali: Grafica e modellazione 3D:	ing. Emiliano Blasig arch. Emiliano Mazzarotto
D.O. strutture e impianti:	ing. Salim Fathi	Rilievo Aerofotogrammetrico:	Esplora Srl
D.O. opere edili:	arch. Sergio Vesselli		
D.O. opere di restauro e musealizzazione:	arch. Valentina Comar		
D.O. misura e contabilità:	ing. Paco Ferrante		

Committente:

Fondazione Aquileia
Via Popone, 7
33051, Aquileia (UD)

Progettista architettonico:

ing. Ermanno Simonati



scala:
1:100

codice elaborato:
2019024-DEF-A05.00


VARIANTE
PROSPETTI

A05

REV. N.	DATA	OGGETTO	DIS.	VER.
0	06.11.2020	prima emissione	EM	ES

ing. emiliano blasig
ing. salim fathi
ing. ermanno simonati
arch. sergio vesselli


via imbriani 5 - trieste
tel. +39 040 7606092
info@mads.pro
www.mads.pro

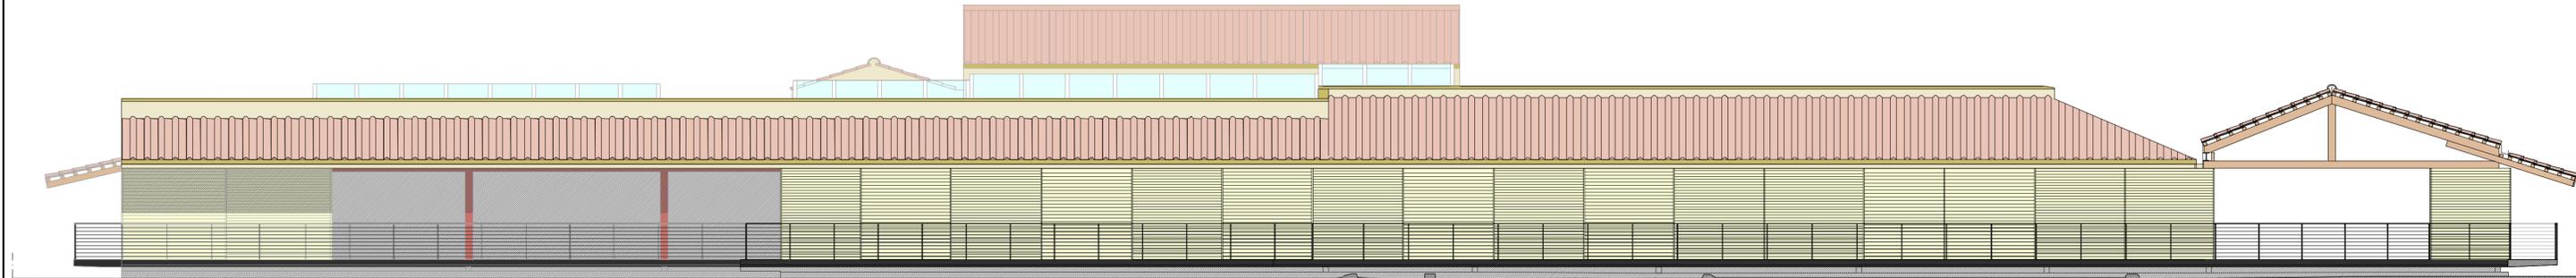


PROSPETTO SUD
SCALA 1:100



PROSPETTO EST
SCALA 1:100

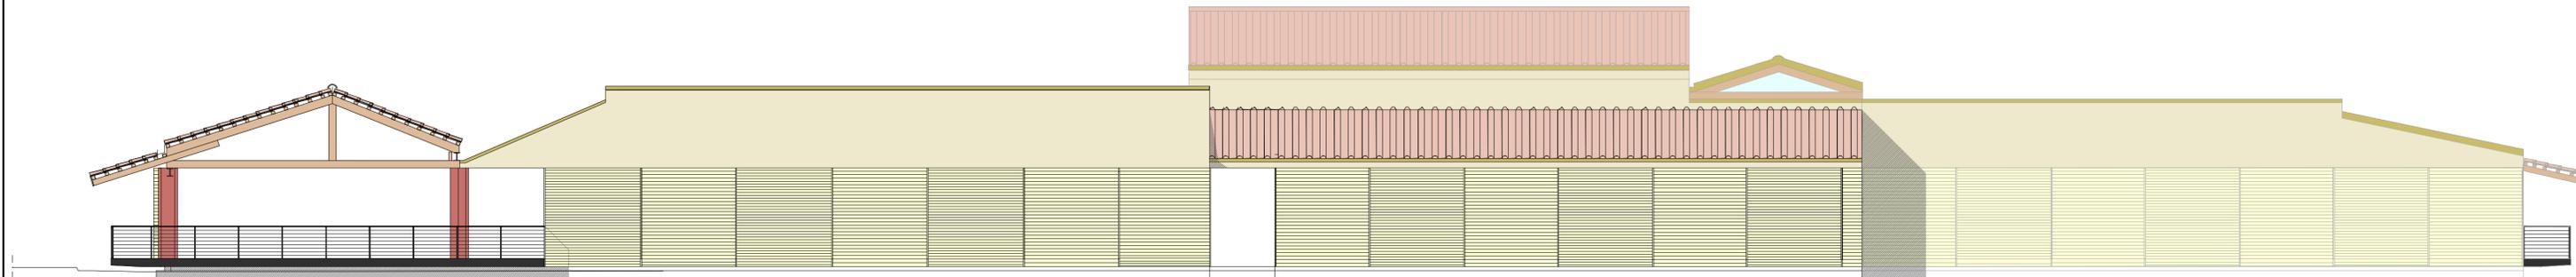

PROSPETTO NORD
SCALA 1:100

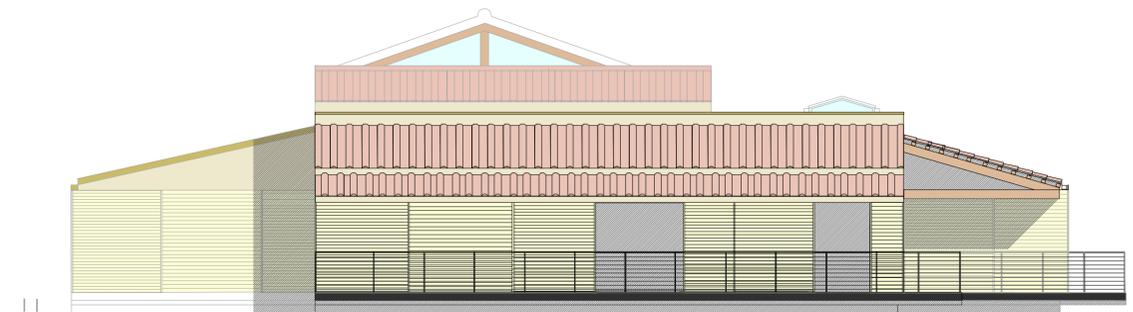

PROSPETTO OVEST
SCALA 1:100