



Perizia di Variante n°2


novembre 2020

Gruppo di direzione lavori:

Direzione Lavori:	ing. Ermanno Simonati	Fondazioni speciali:	ing. Emiliano Blasig
Assistenza alla D.L.:	ing. Arturo Busetto	Grafica e modellazione 3D:	arch. Emiliano Mazzarotto
D.O. strutture e impianti:	ing. Salim Fathi	Rilievo Aerofotogrammetrico:	Esplora Srl
D.O. opere edili:	arch. Sergio Vesselli		
D.O. opere di restauro e musealizzazione:	arch. Valentina Comar		
D.O. misura e contabilità:	ing. Paco Ferrante		

Committente: Progettista architettonico:

Fondazione Aquileia
Via Popone, 7
33051, Aquileia (UD)
ing. Ermanno Simonati

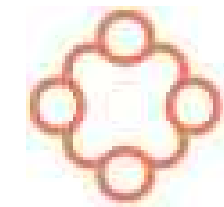

scala:
1:100

codice elaborato:
2019024-DEF-A08.00

**DETTAGLIO
RAMPE E SCALE**


A08

REV. N.	DATA	OGGETTO
0	07.09.2020	prima emissione


DIS.	VER.
EM	ES

ing. emiliano blasig
ing. salim fathi
ing. ermanno simonati
arch. sergio vesselli


via imbriani 5 - trieste
tel. +39 040 7606092
info@mads.pro
www.mads.pro

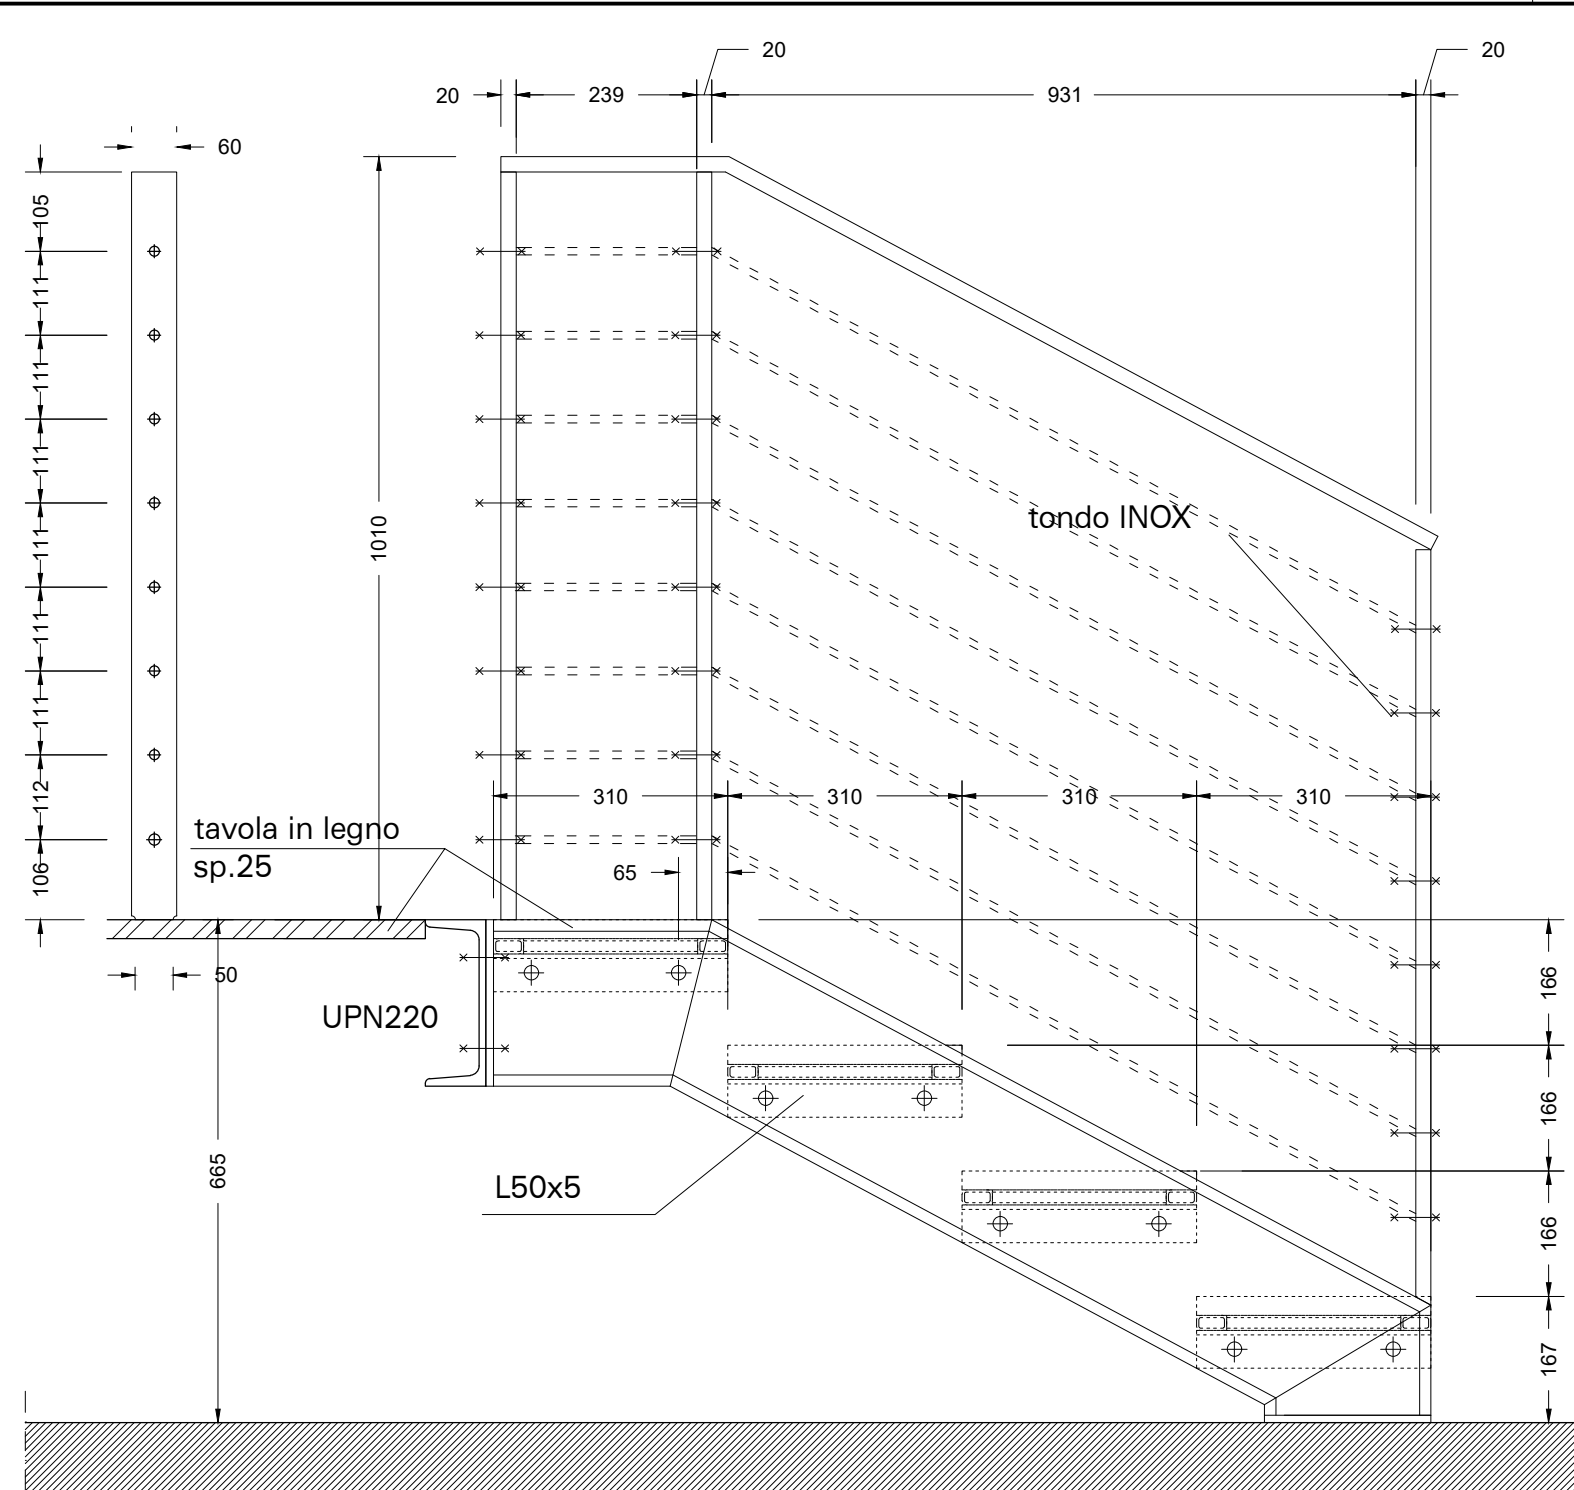


SEZIONE SCALA TIPO
SCALA 1:10

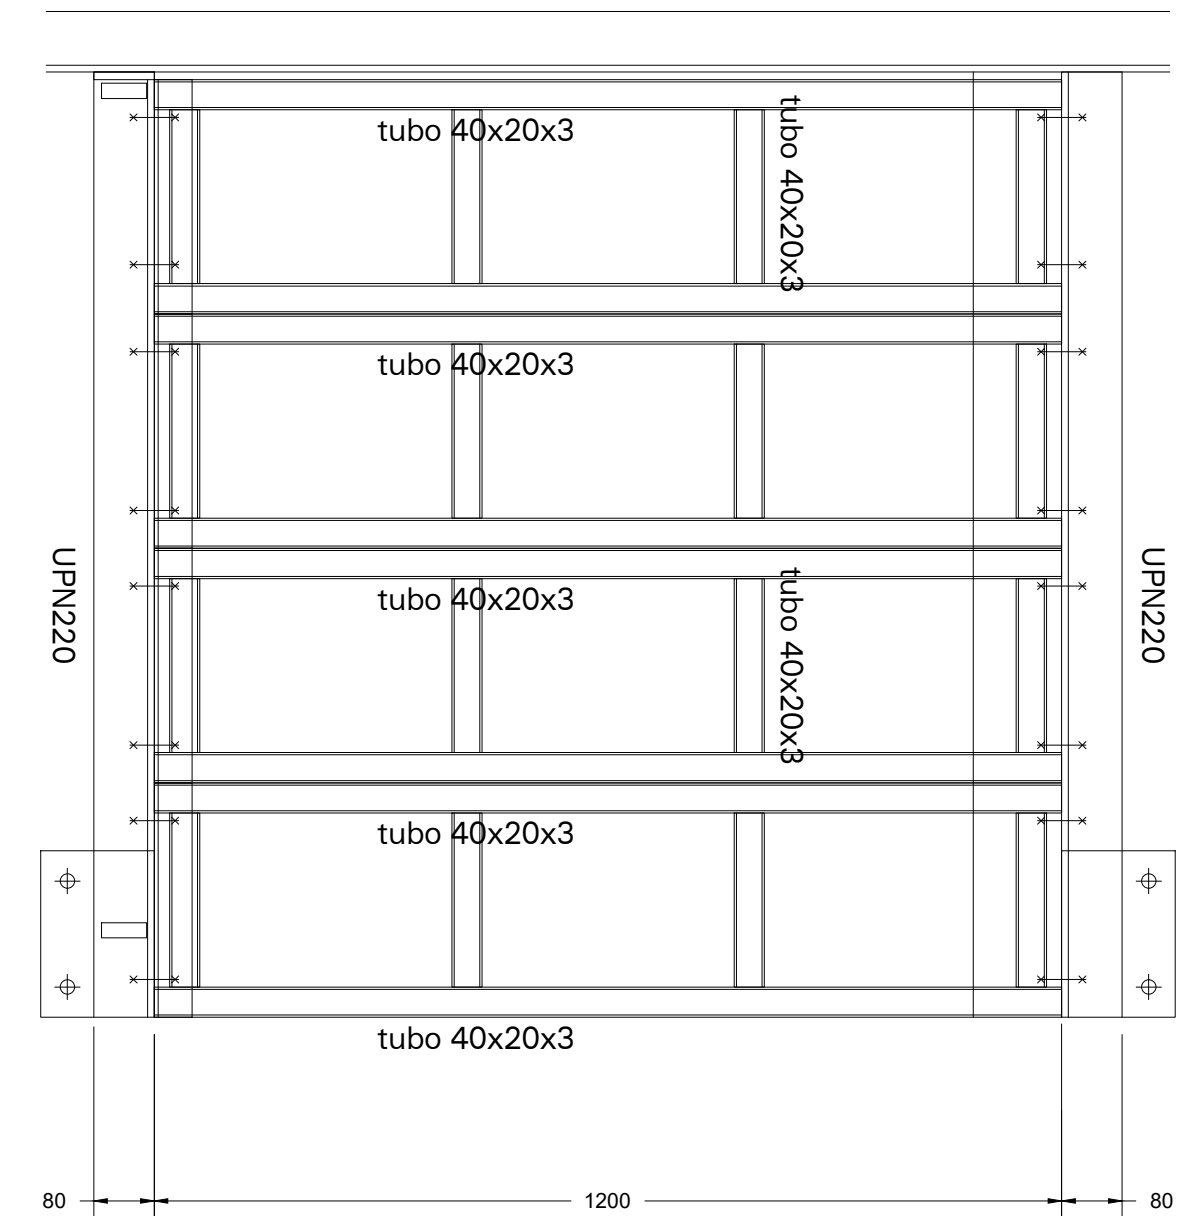

PIANTA SCALA TIPO
SCALA 1:10

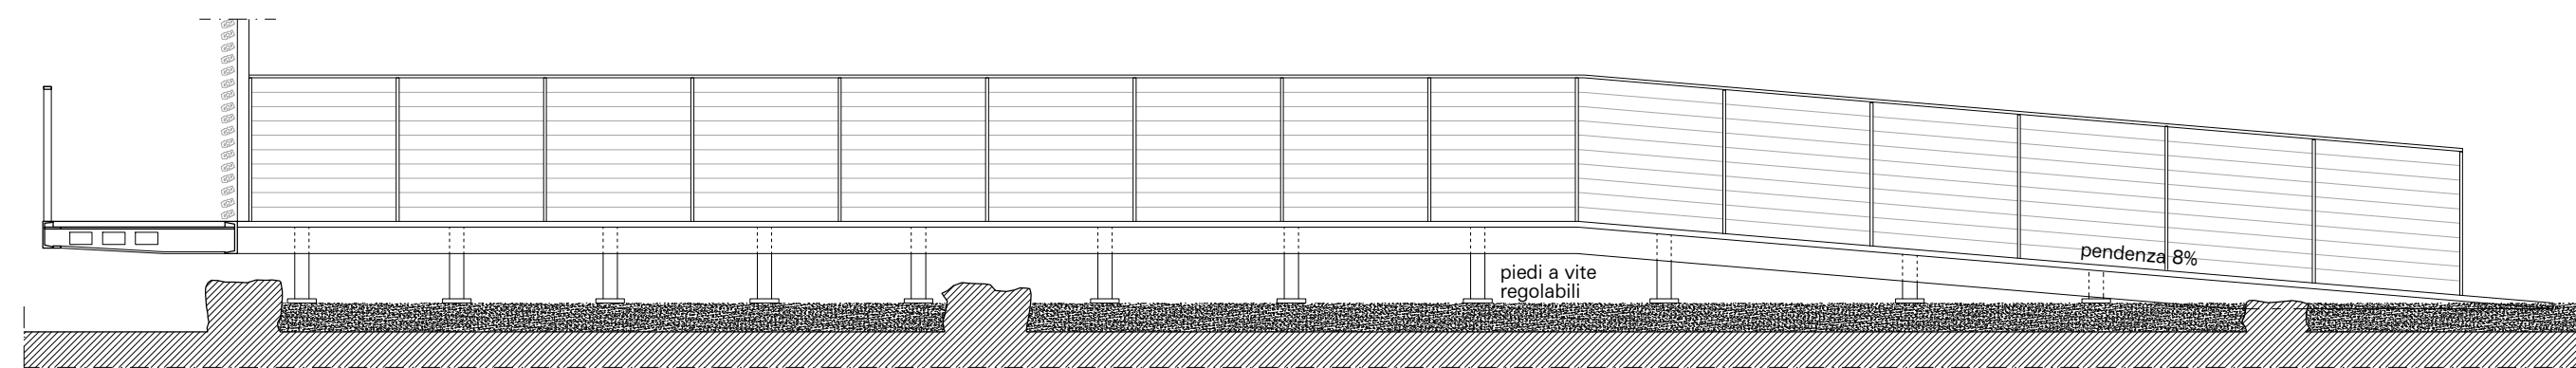

PROSPETTO RAMPA D'ACCESSO
SCALA 1:50

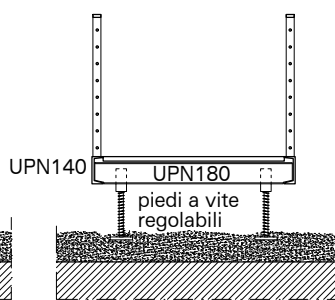

SEZIONE
SCALA 1:50