


LEGENDA MATERIALI:


- Laterizio
- Laterizio



FOTOPIANO SEZIONE A-A

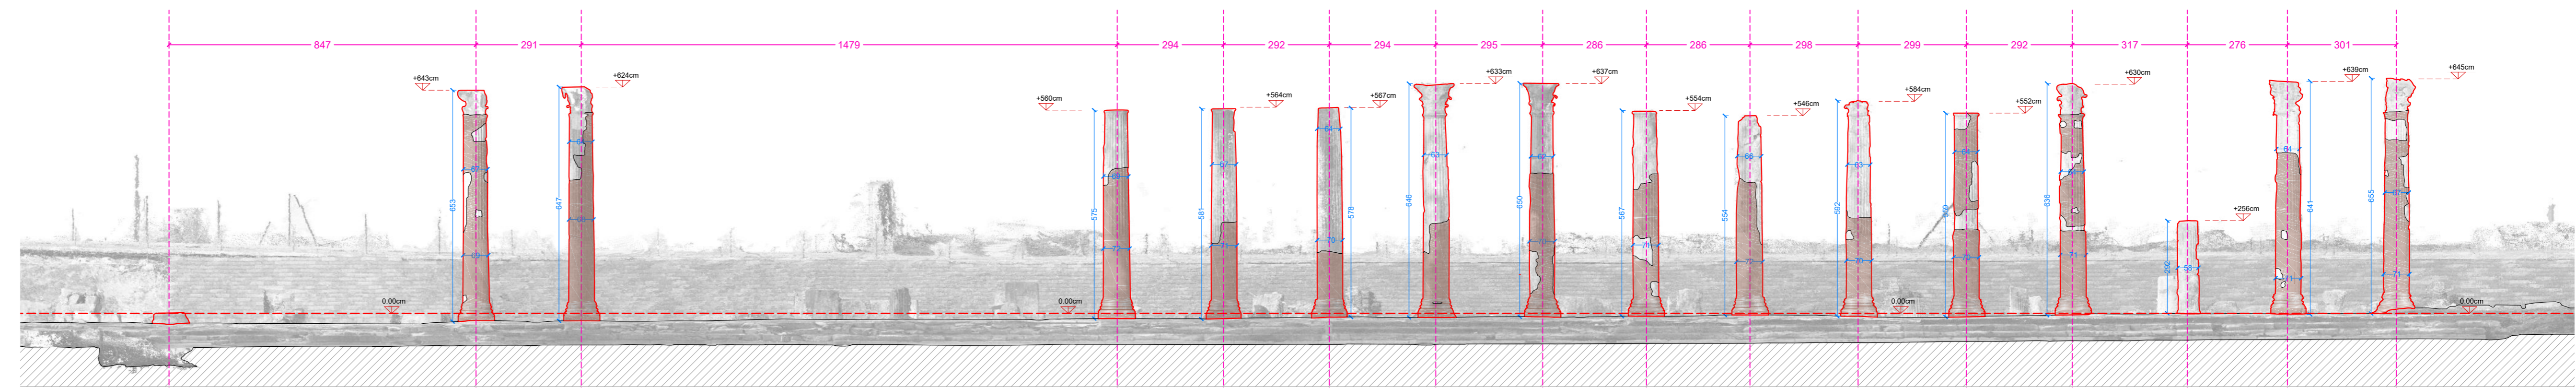


SEZIONE A-A

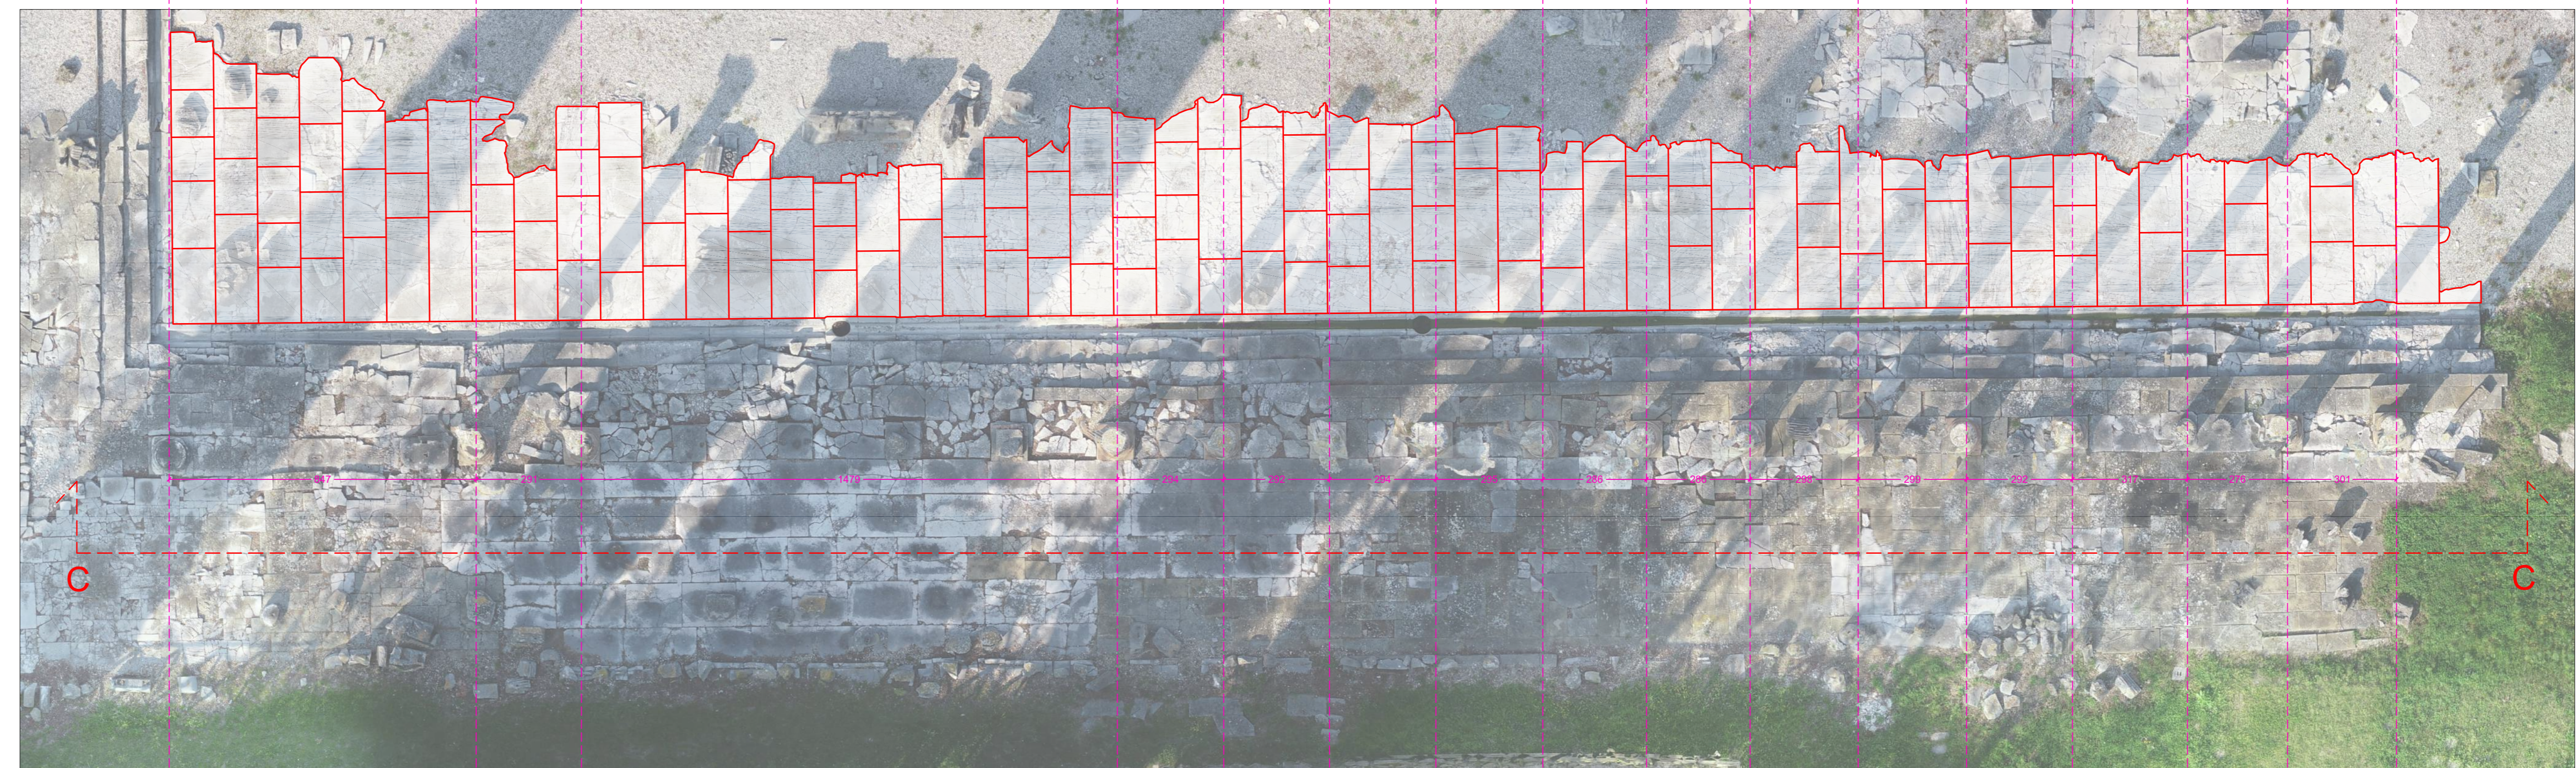

PLANIMETRIA GENERALE

FONDAZIONE AQUILEIA

Dirigione e Uffici: Via Giulia Augusta 3/a
Sede Legale: Via Patrizia Popone 7
email: protocollo@fondazioneaquileia.it
fondazione@pec.fondazioneaquileia.it
P.IVA 02466510300 C.F. 90017120305

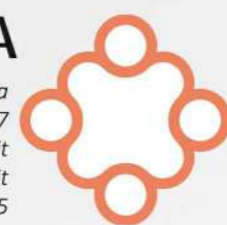

FORO ROMANO

(via Giulia Augusta, Aquileia UD)

Progetto Architettonico per gli interventi di restauro
della pavimentazione e il consolidamento del colonnato
nell'area del Foro Romano in Aquileia CIG ZE82AB0C80



Mandatario/Capogruppo:
Architetto Anna Rizzinelli



via Cefalonia 41/A - 25124 Brescia
tel. +39 030 2422284 - www.rizzinellivezzoli.it

Elaborato: ELABORATO DI RILIEVO_SEZIONE C-C

Tav. **A05**

REV.	DATA	DESCRIZIONE	ELABORAZIONE	REDATTO	VISTO	APPROVATO
01	22/01/2020	PROGETTO DEFINITIVO	R.V.	A.V.	A.V.	A.V.

Scala: 1:100