REALIZZAZIONE DI RECINZIONE FONDO CASSIS E ARREDI VIA SALVEMINI

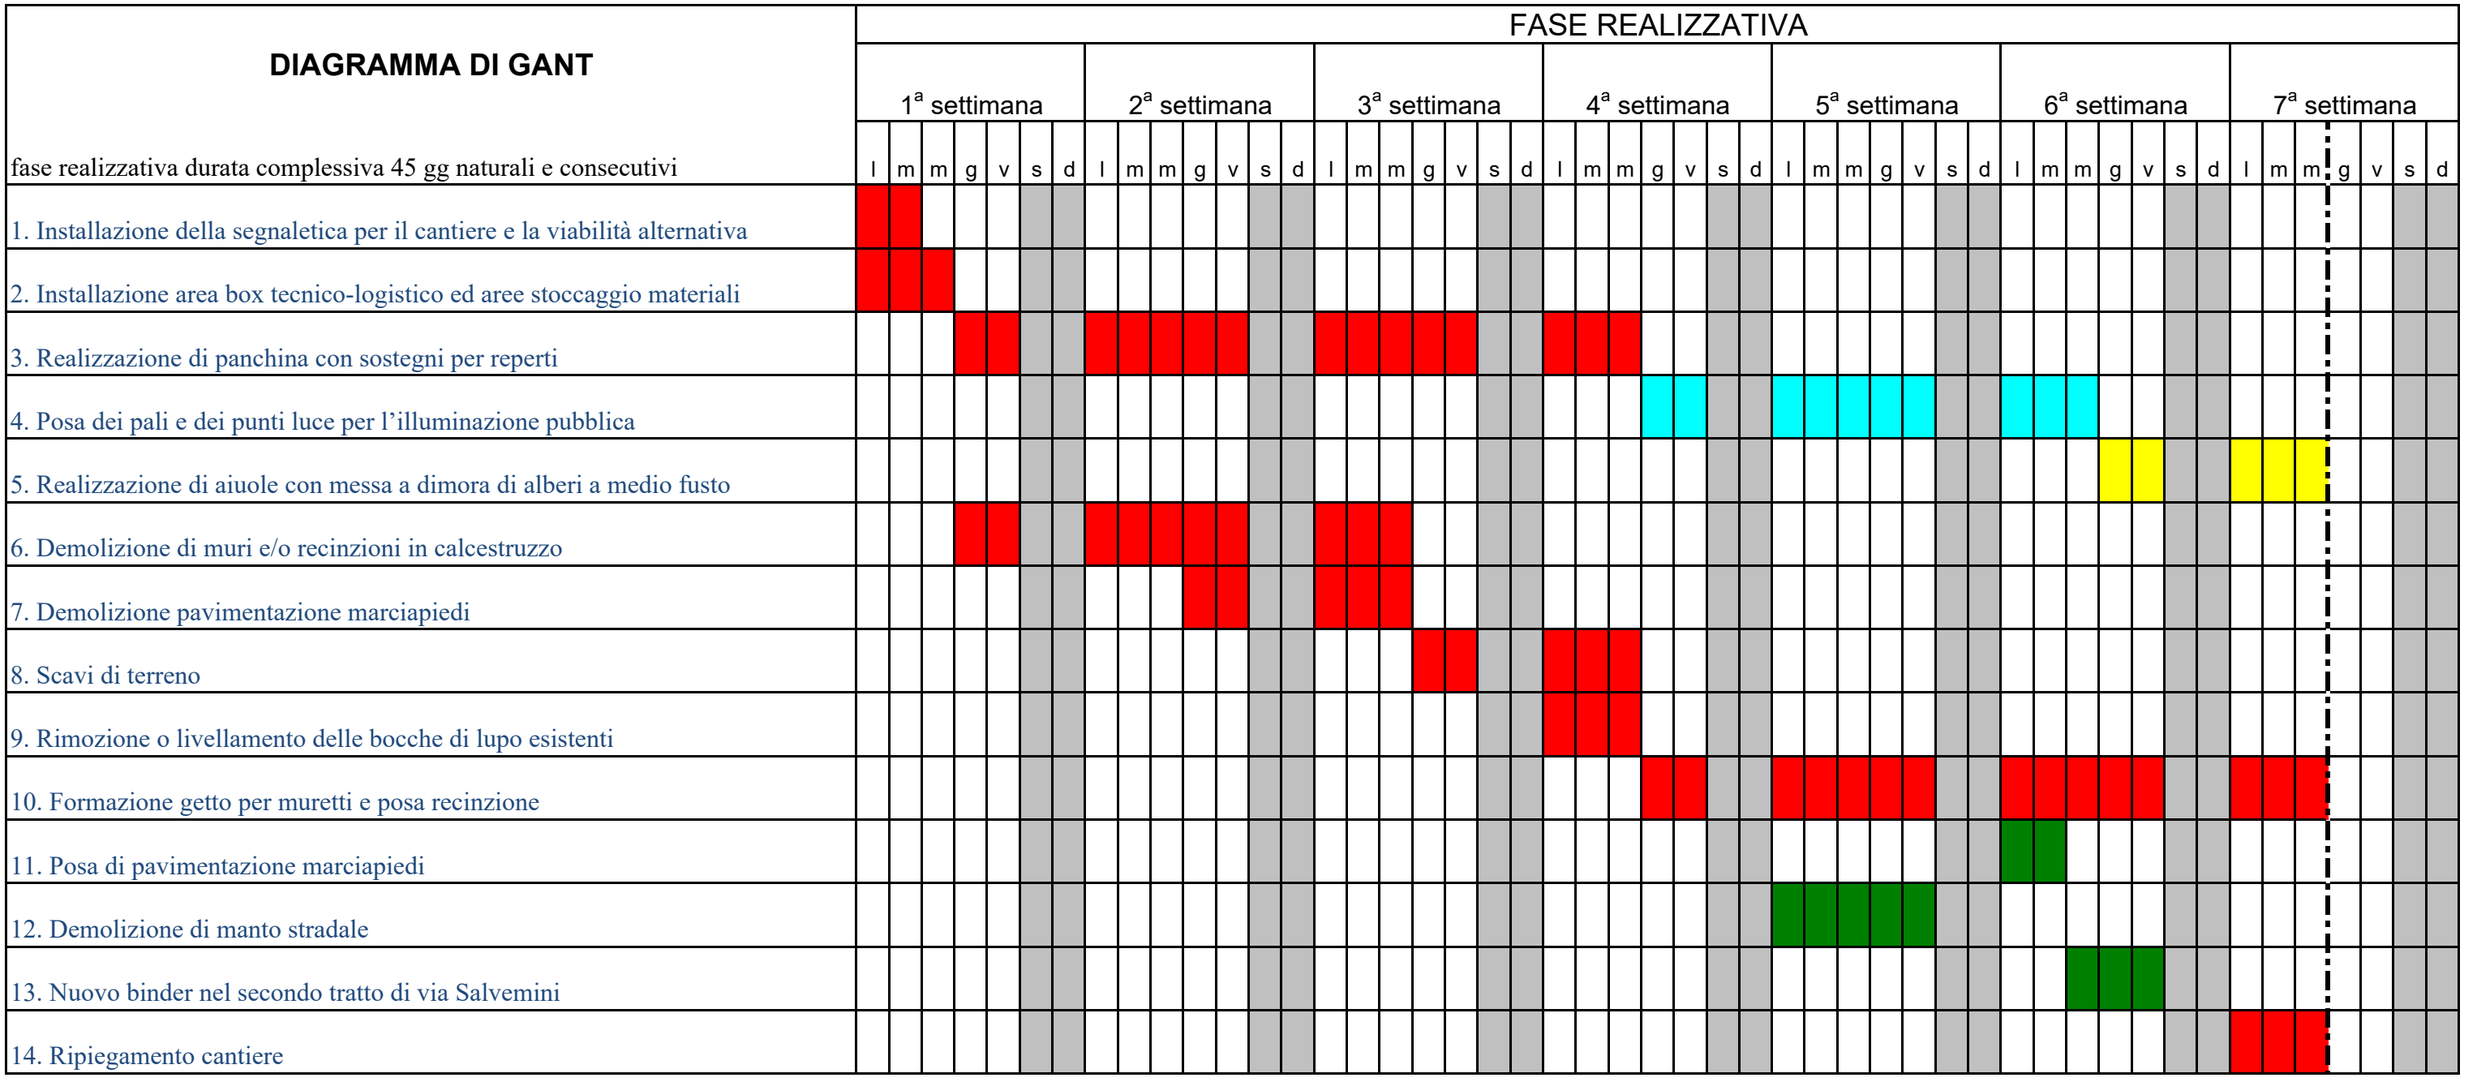

LEGENDA

IMPRESA PRINCIPALE

ASFALTI

ELETTRICISTI

VIVAISTI

APPENDICE 2