


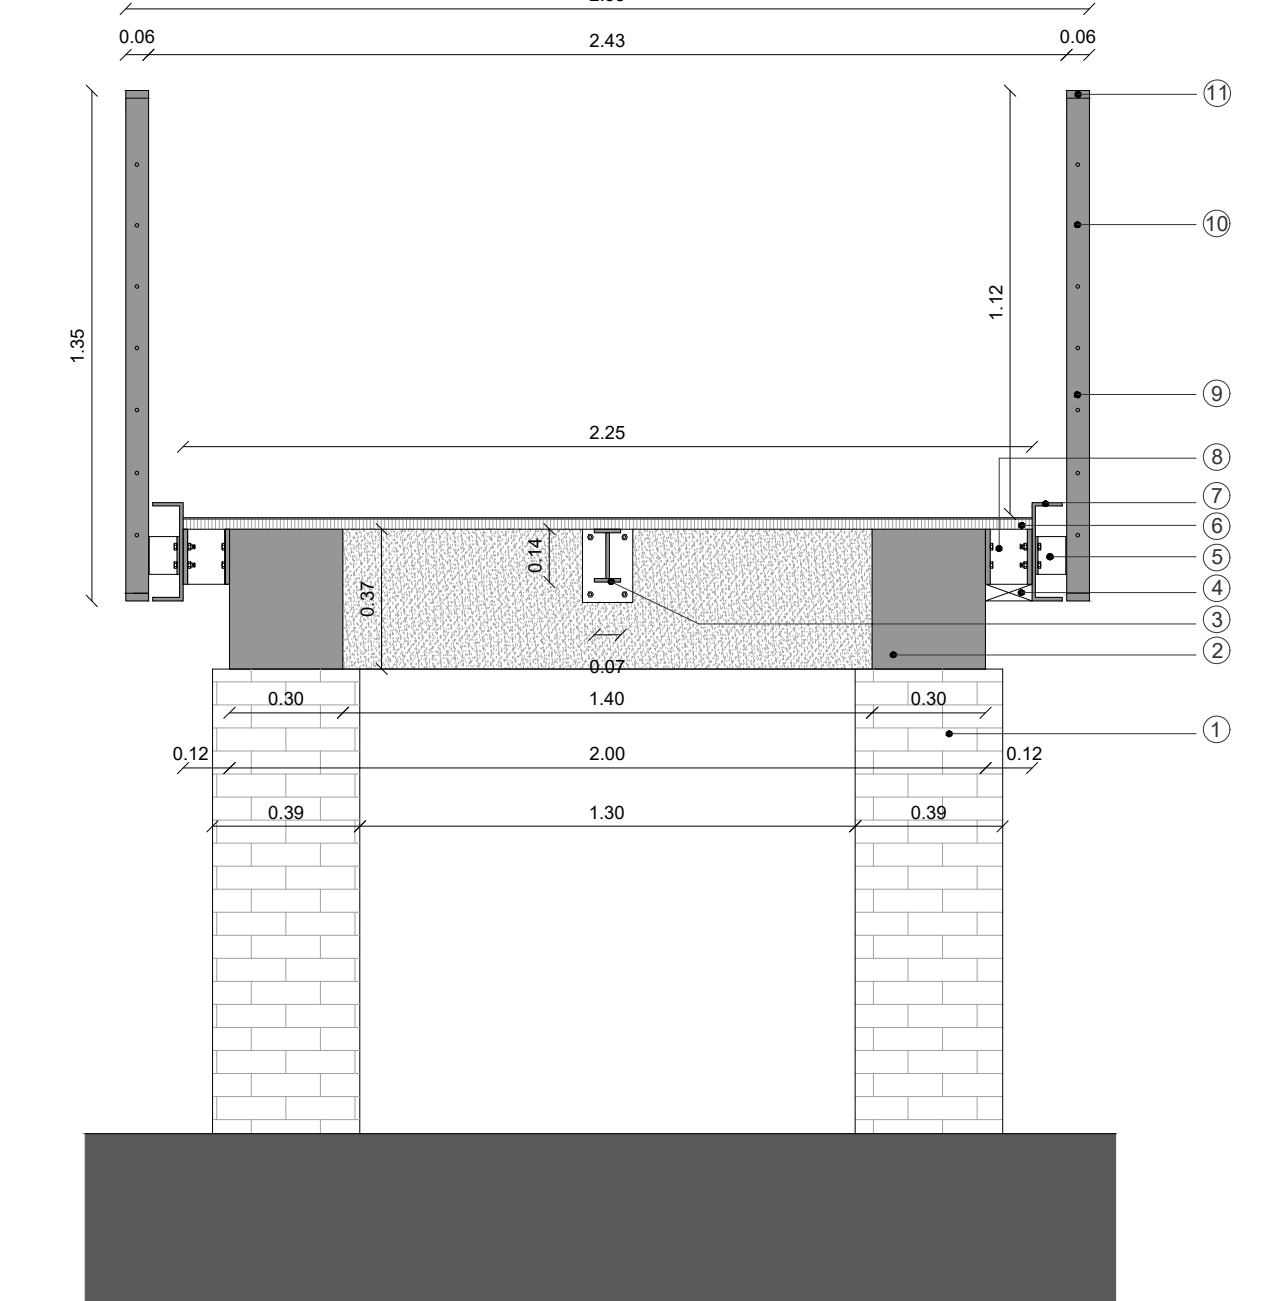


PARTICOLARE COSTRUTTIVO PERCORSO PRINCIPALE DI ACCESSO
 scala 1:20




- LEGENDA**
- ① PILASTRI ESISTENTI IN MATTONI PIENI FACCIA A VISTA, 390 x 390 mm
 - ② TRAVI DI SUPPORTO, ESISTENTI, IN C.A. 300 x 370 mm, lunghezza variabile
 - ③ ELEMENTO STRUTTURALE DI SUPPORTO IN PROFILI IPE 140
 - ④ SPAZIO PROTETTO PER CAVIOTTI
 - ⑤ PIASTRA sp. 10mm SALDATA AL MONTANTE FISSATA AL PROFILO LATERALE E bulloni M16 - cl. 8.8
 - ⑥ PANNELLI GRIDIRON PRESSATI INCROCIATI, CON MAGLIA 22 x 22mm - H. 45 x 4mm
 - ⑦ PROFILO UPN (a C) 260 x 90mm
 - ⑧ PIASTRA sp. 10mm FISSATA ALLA TRAVE IN C.A. E SUPPORTO ALLA STRUTTURA DI PARAPETTO
 - ⑨ MONTANTE PARAPETTO - LAMA 20 x 60mm
 - ⑩ BARRA PARAPETTO Ø8mm
 - ⑪ LAMA DI CHIUSURA PARAPETTO 20x60 mm
- NB. = TUTTE LE STRUTTURE SONO ZINcate A CALDO E VERNICIATE A POLVERI
- TUTTE LE QUOTE DEI MANIFATTI E DELLE PROTEZIONI LATERALI, INDICATE NEL PROGETTO, VANNO VERIFICATE IN SITO.


**PARTICOLARE 1:
 PROFILO AD ELLE DI GIUNZIONE ANGOLARE TRA PANNELLI
 (PERCORSO DI INGRESSO LATO B - PASSERELLA AEREA ESISTENTE)**

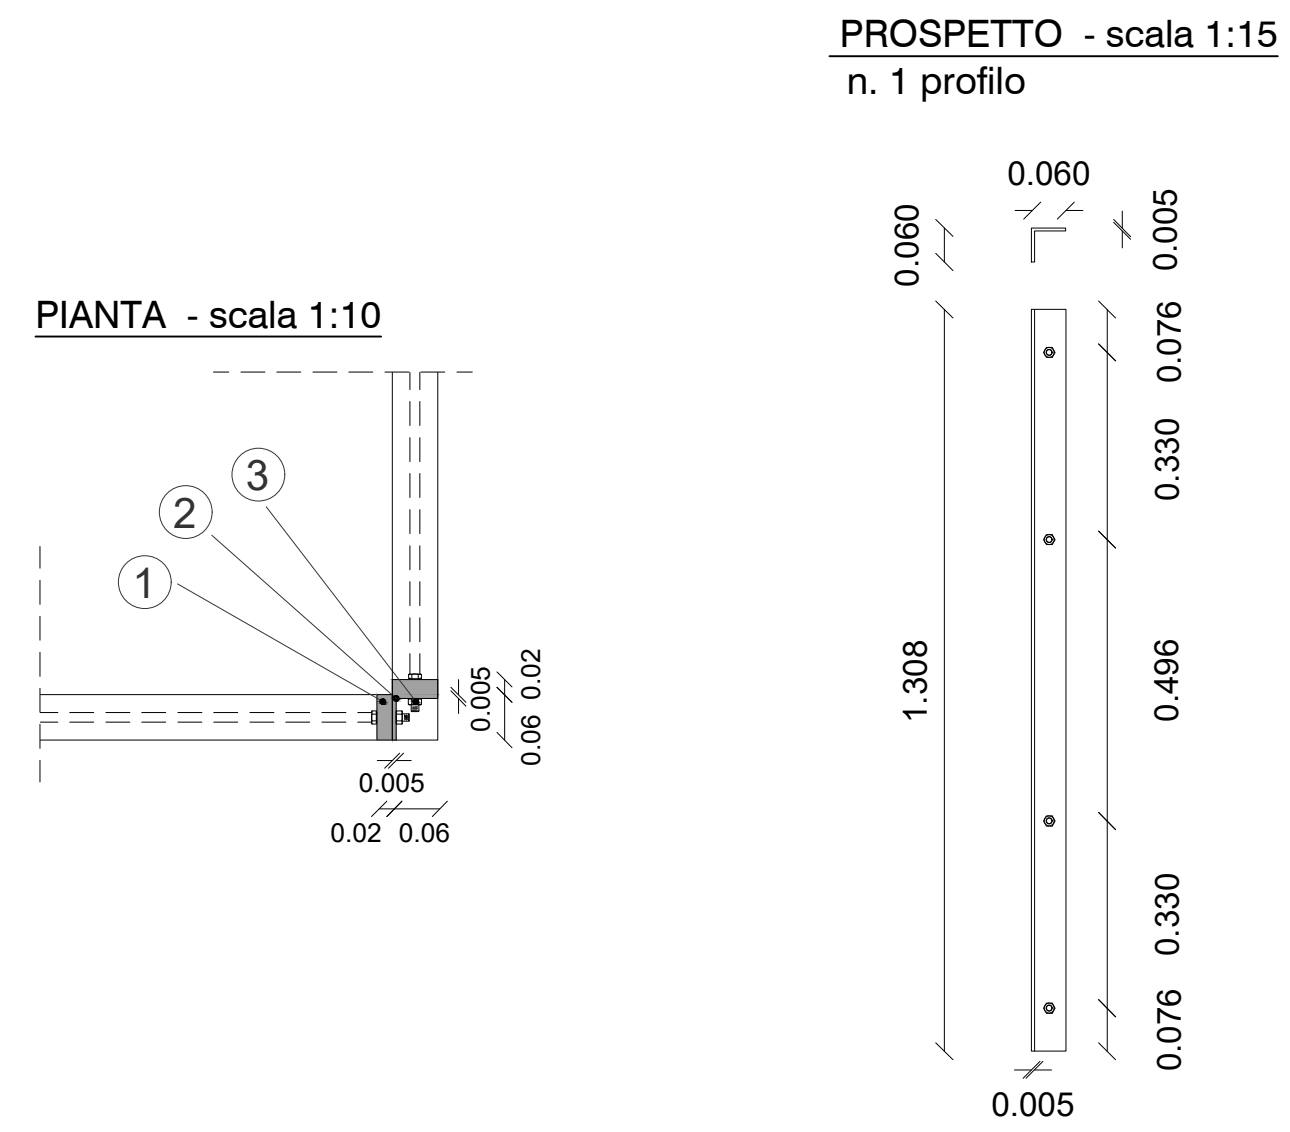




**PARTICOLARE 2:
 LAMA DI GIUNZIONE TRA PANNELLI CONSECUTIVI**

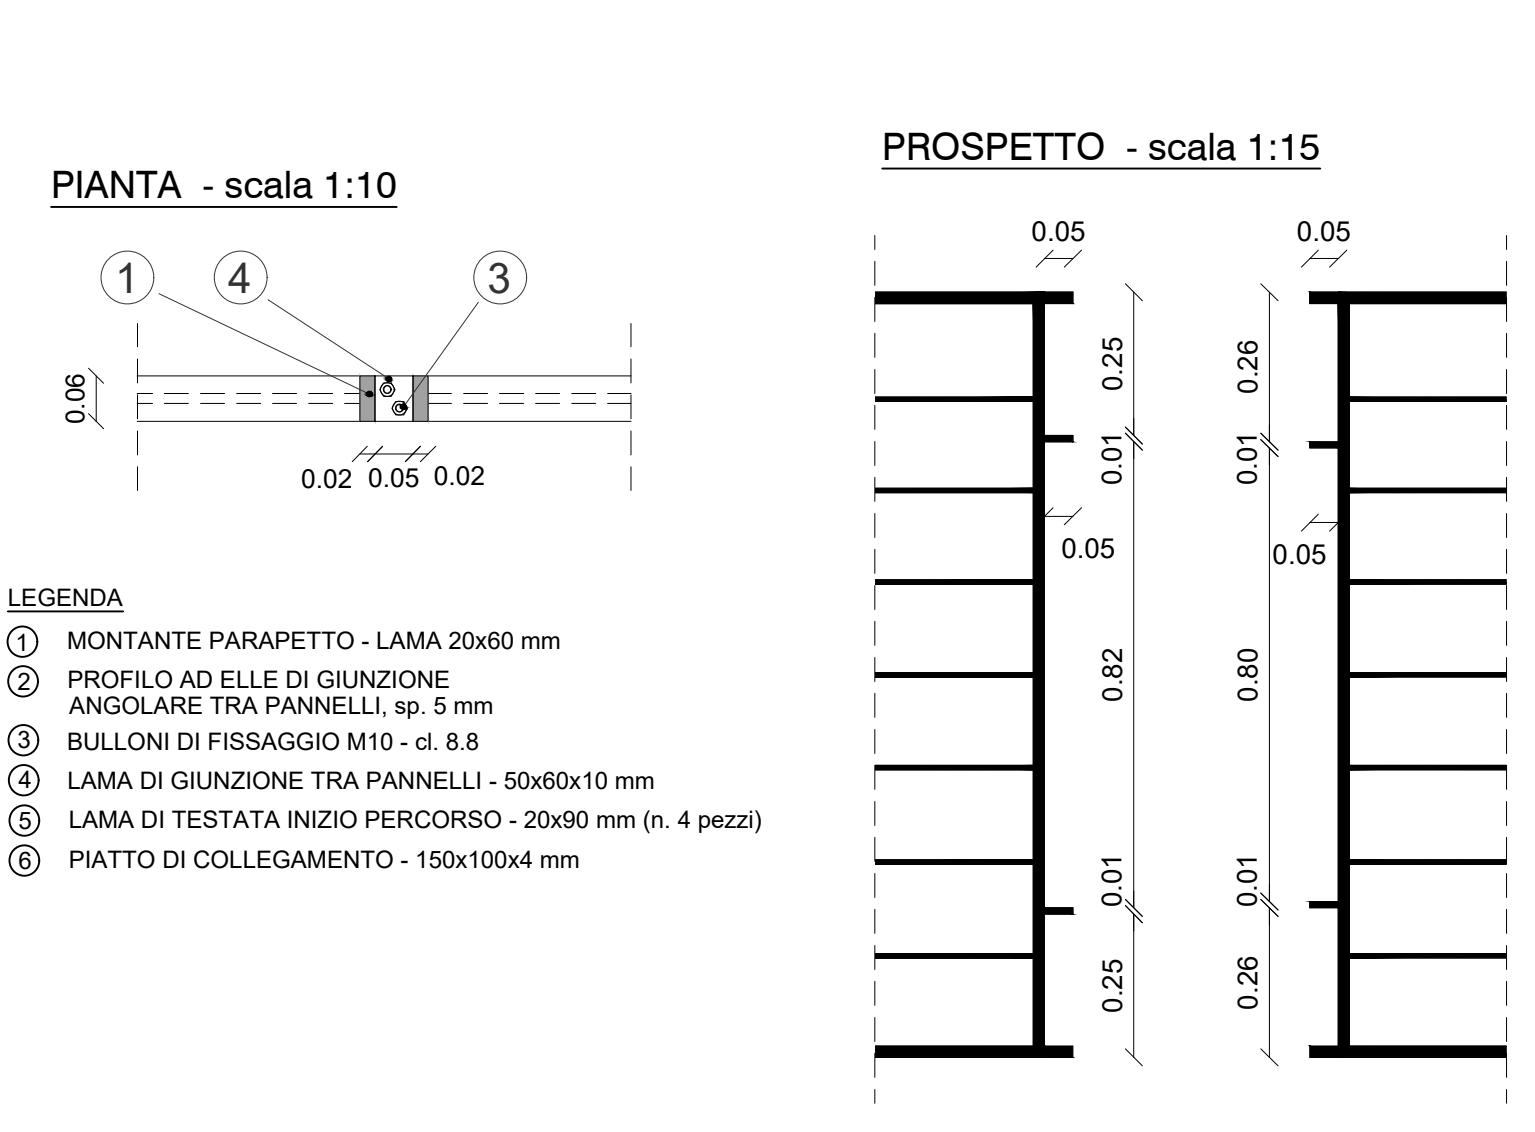





**PARTICOLARE 3:
 GIUNTO DI CONTINUITA' RETTILINEO
 PROFILATI UPN 260 x 90 mm**
 scala 1:15

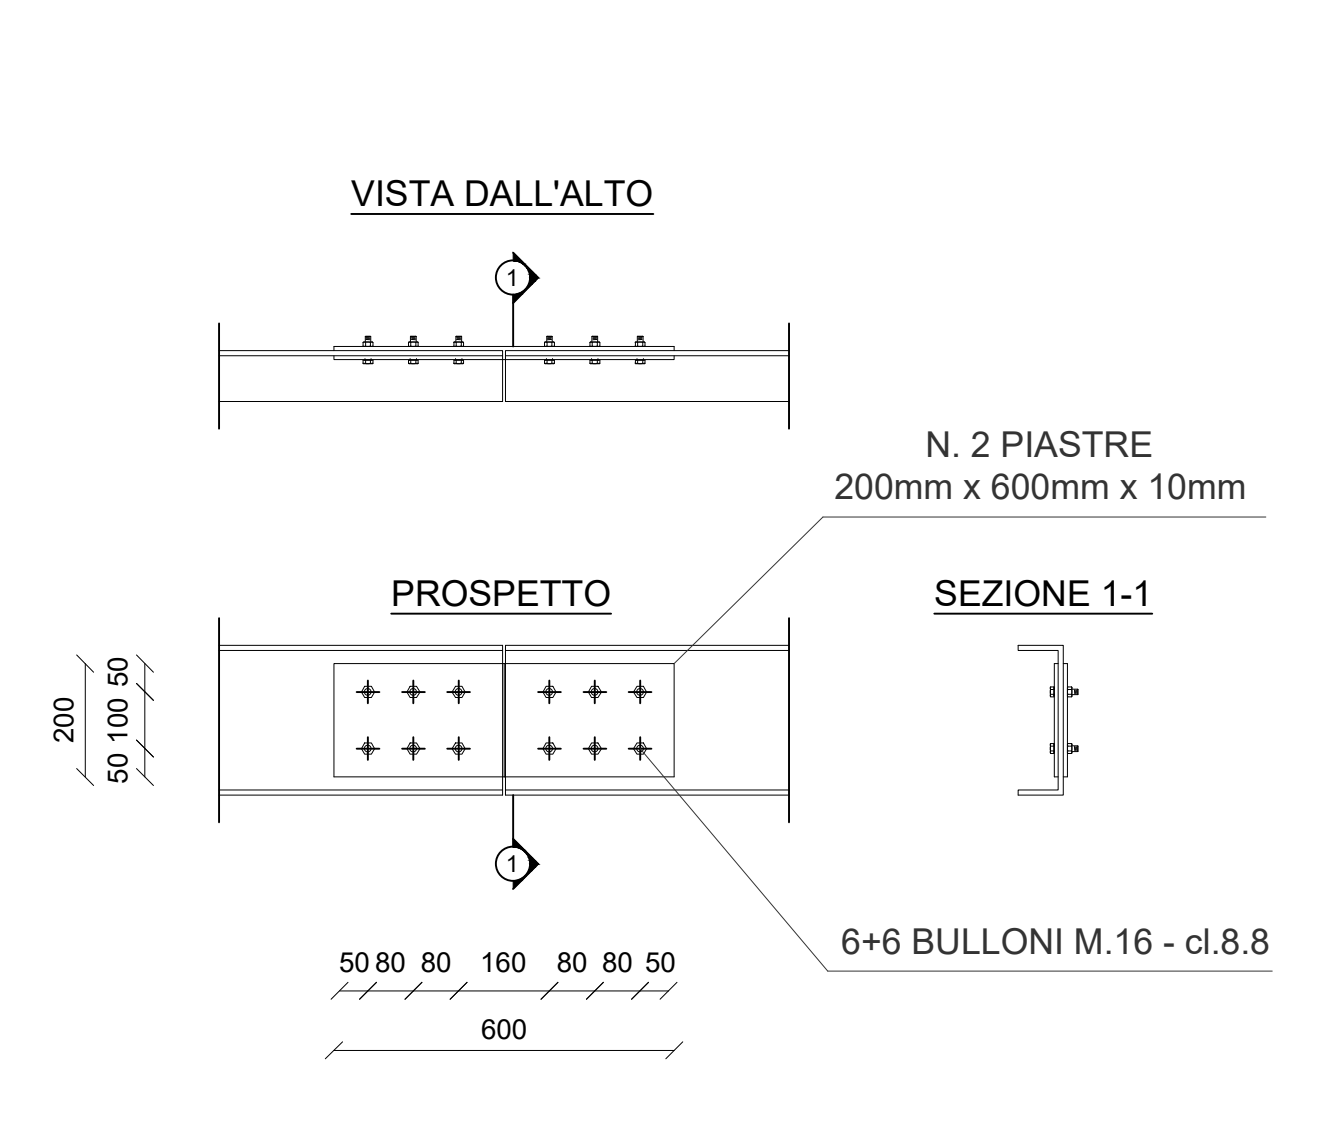

SEZIONE LATO SUD: numero 9 pannelli
 scala 1:20

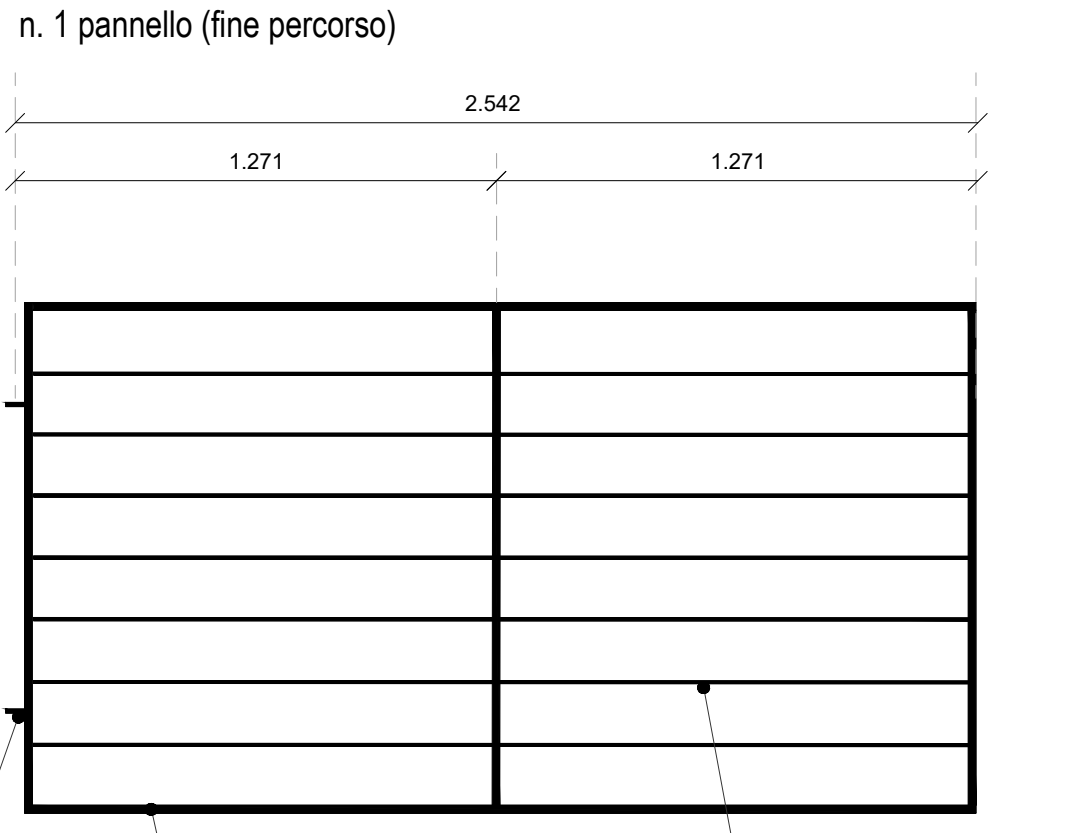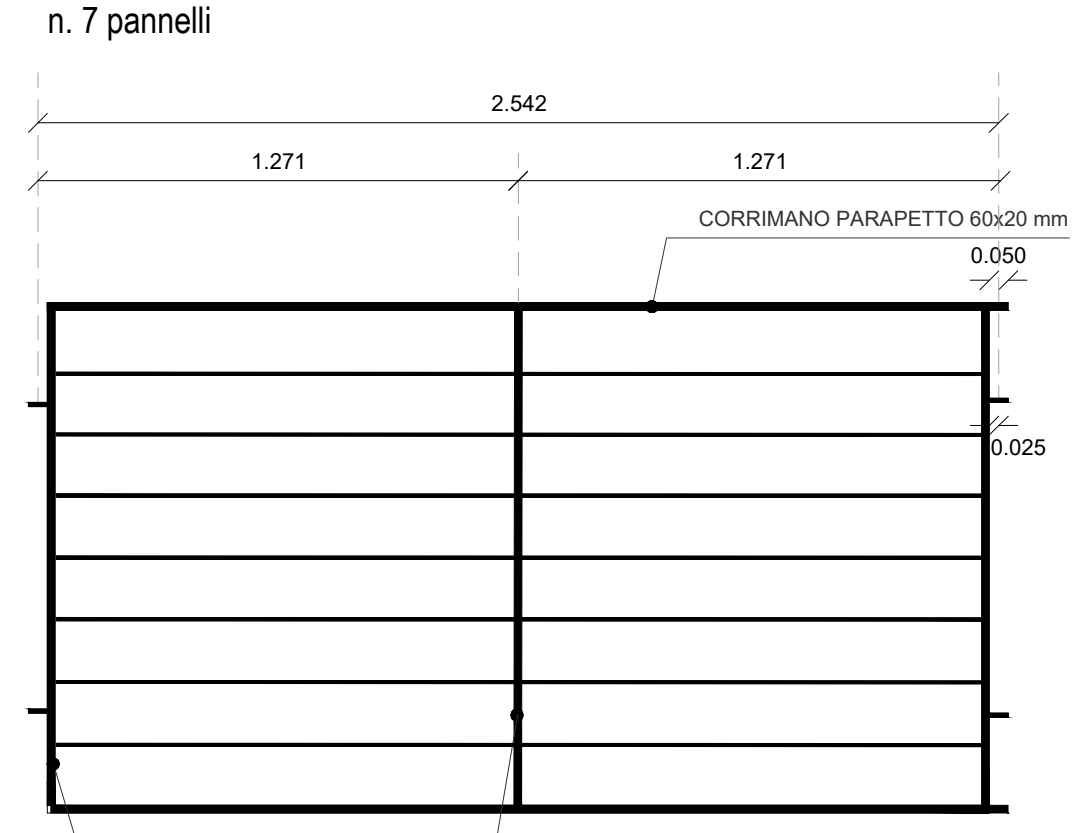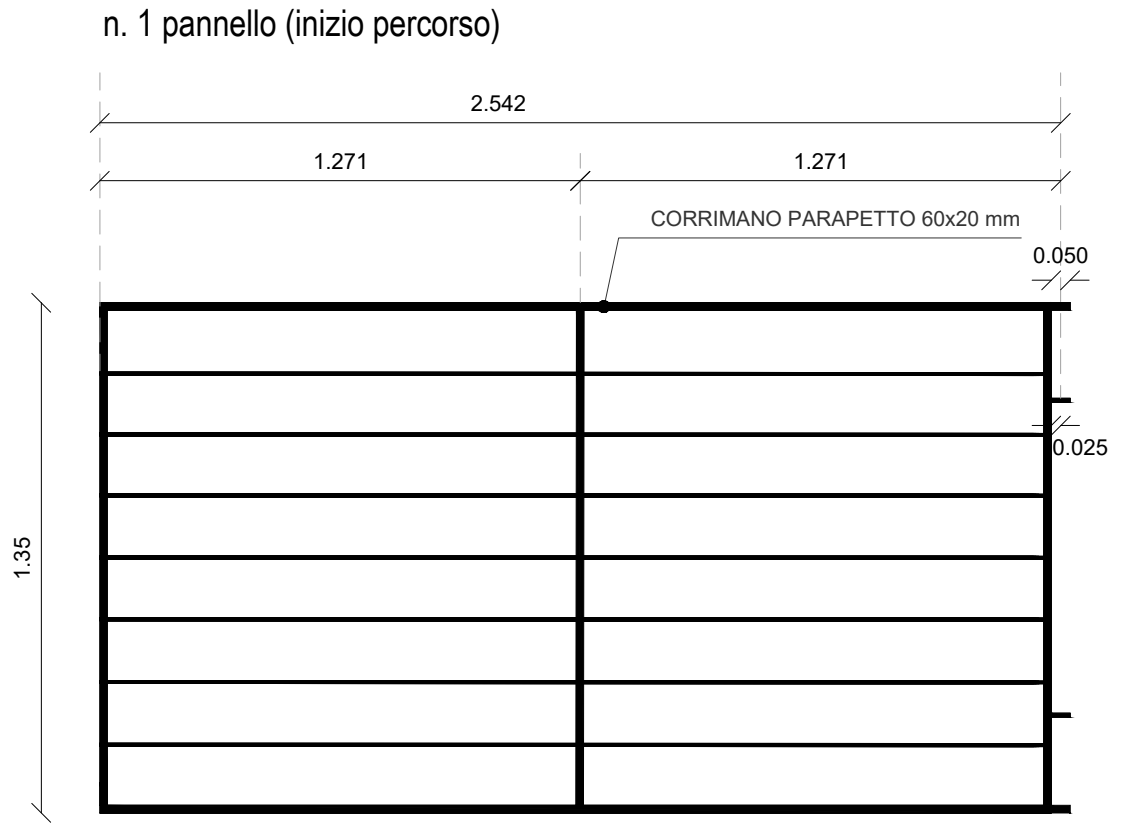

SEZIONE LATO NORD: numero 10 pannelli
 scala 1:20

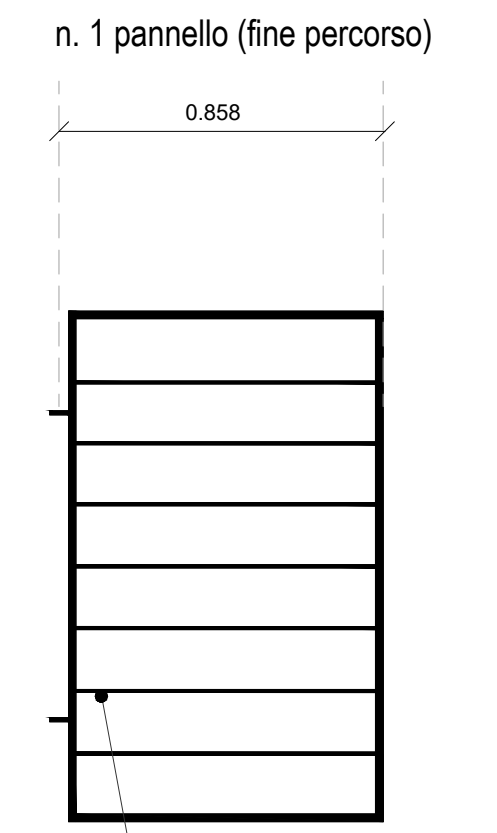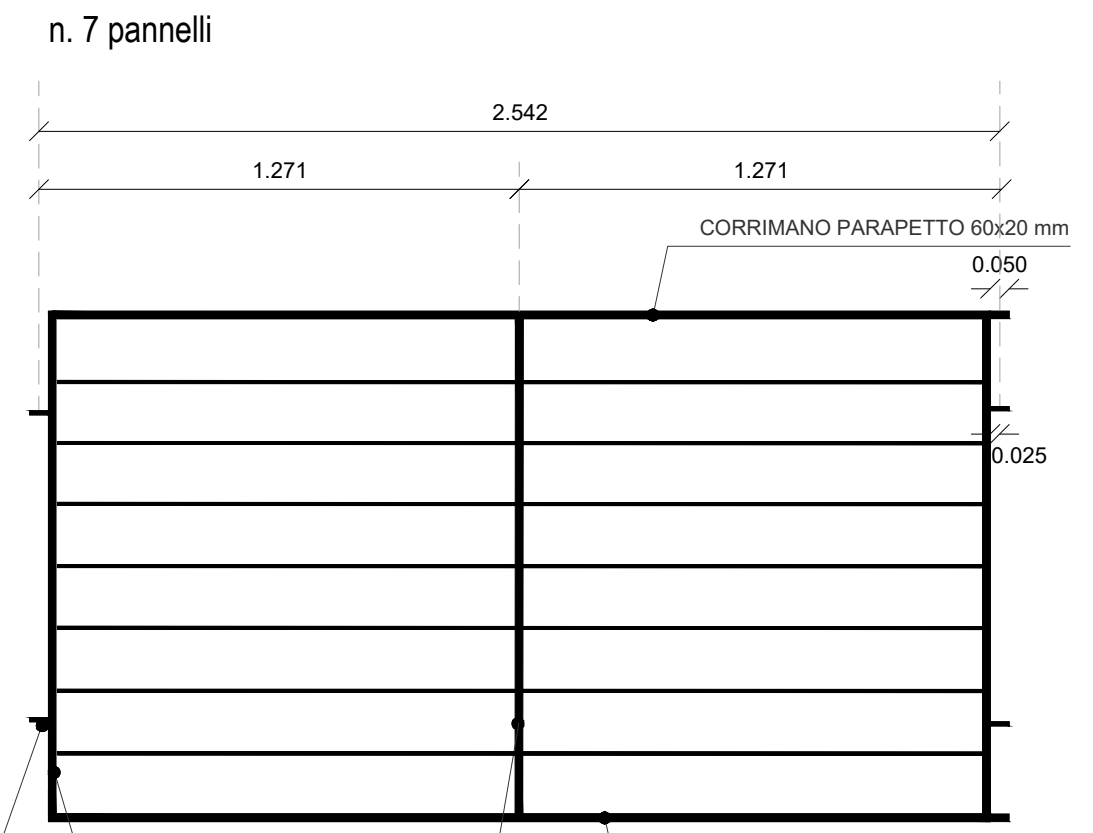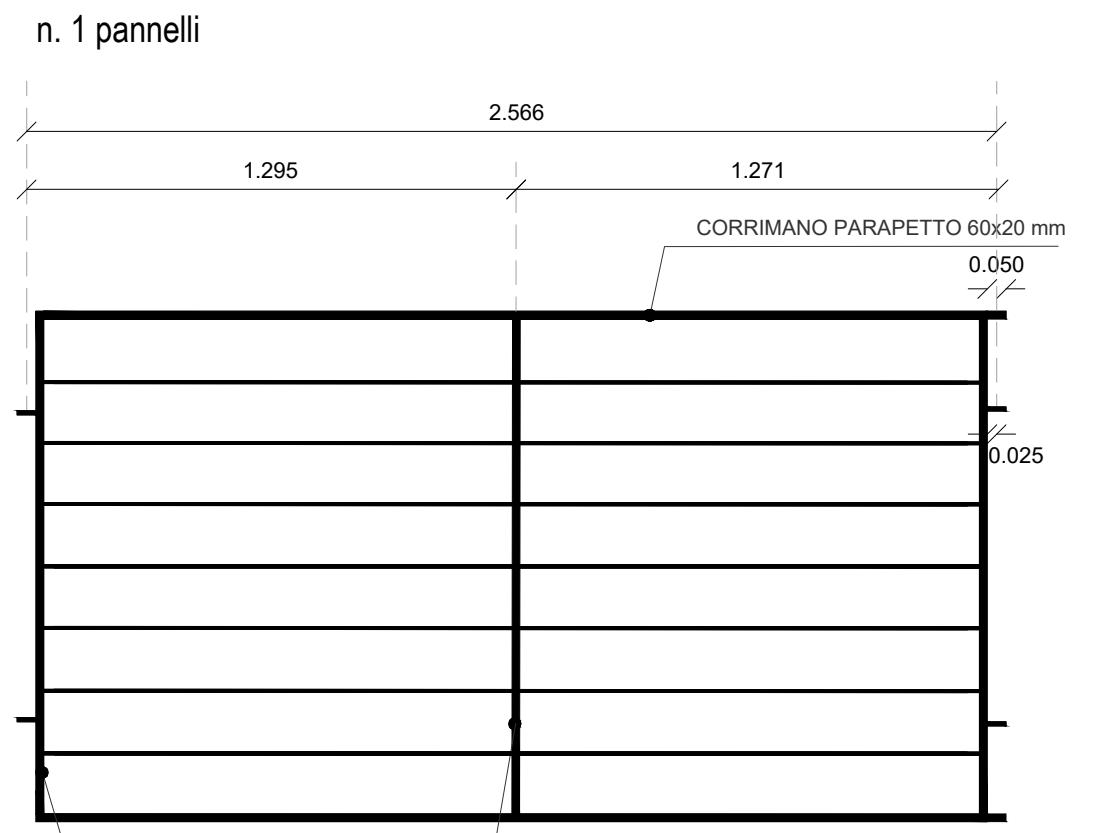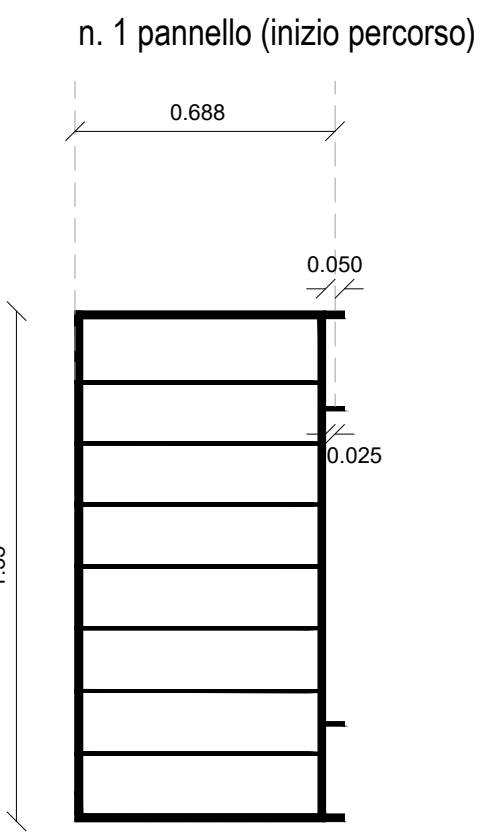

PIANTA
 scala 1:20

